




Blad 1




Blad 2

- Legenda**
- Bijloper: betonstraatstenen kei formaat, keperverband, kleur bruin
 - Kruisingsvlakken/verkeersplateau: betonstraatstenen kei formaat, keperverband, kleur geel
 - Trottoir: dubbelklinkers 210x210x80 mm, halfsteensverband, grijs
 - Inritten: dubbelklinkers 210x210x80 mm, lintverband, grijs
 - Voelpad in bochten: betonstraatstenen, kei formaat, lintverband, grijs
 - Opnieuw aanbrengen elementverharding: betonstraatstenen kei formaat, keperverband, grijs of geel (hergebruik materiaal)
 - Herstralen elementverharding: diverse type bestrating en verbanden
 - Bouwkavel
 - Verkeersdrempel plateau: (30km/uur; hoogte 8cm)
 - Kantopsluiting trottoir (erfgrenszijde): Opsluitband 60x150 mm (deels hergebruik)
 - Kantopsluiting trottoir (groenvoorziening-zijde): Opsluitband 100x200 mm, stelen in betonspecie
 - Kantopsluiting kruisingsvlakken/verkeersplateau: Opsluitband 150x250 mm, stelen in betonspecie
 - Kantopsluiting rijbaan: Trottoirband 130/150 mm, stelen in betonspecie
 - Trottoirkolk
 - Straatkolk
 - Bestaande data signaal CAI-kast
 - Bestaande kolk
 - Bestaande verkeersbord
 - Bestaande afzelpaal
 - Bestaande lichtmast
 - Inrit
 - Werkgrens
 - Kadastrale grens


- Legenda groen**
- Inzaaien met bermgras
 - Aanplanten haag (ca. 1m hoogte)
 - Aanplanten gemengde vaste planten
 - Te handhaven boom (weergave bestaande kroon)

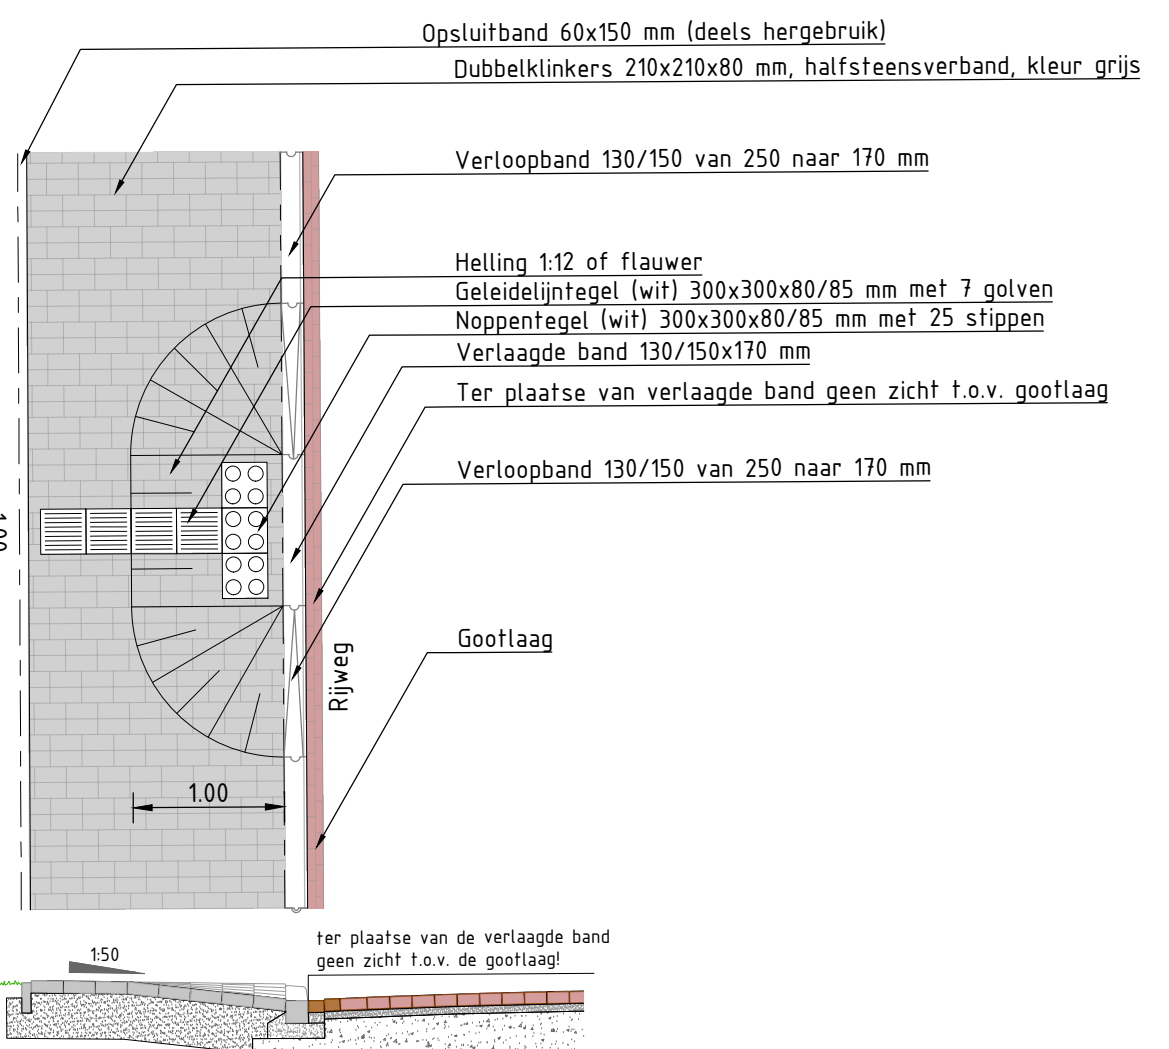


Principedetail mindervaliden oversteekplaats
Schaal 150

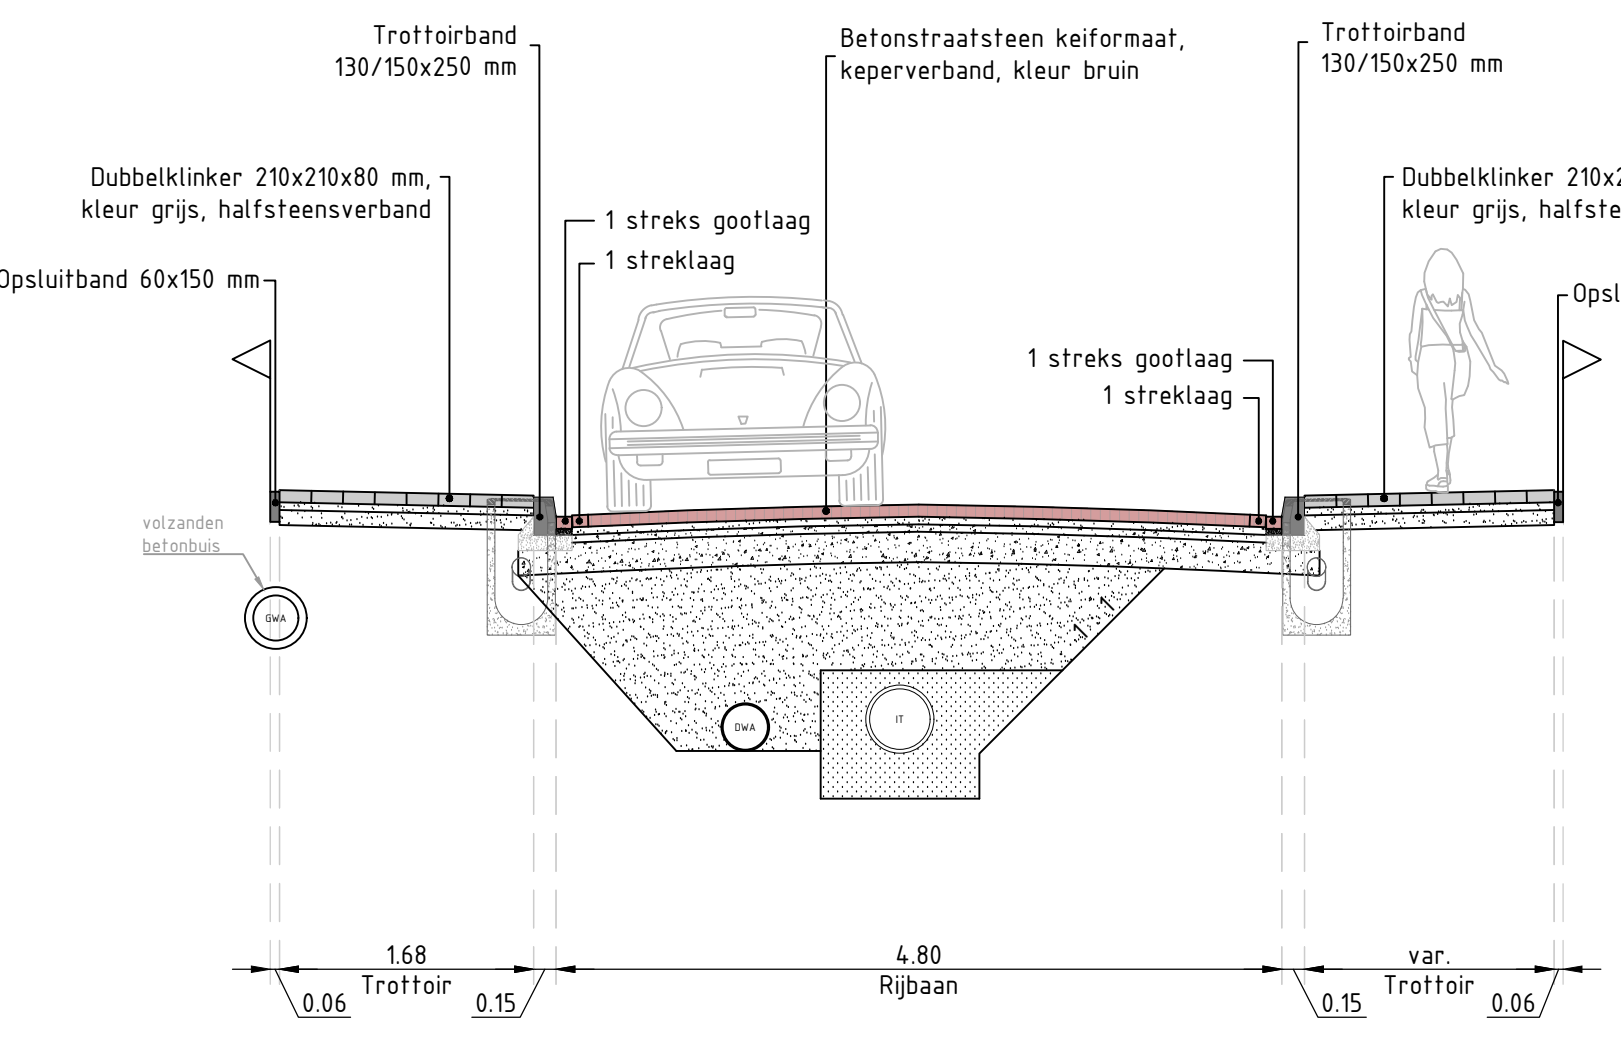


Dwarsprofiel A-A
Schaal 150

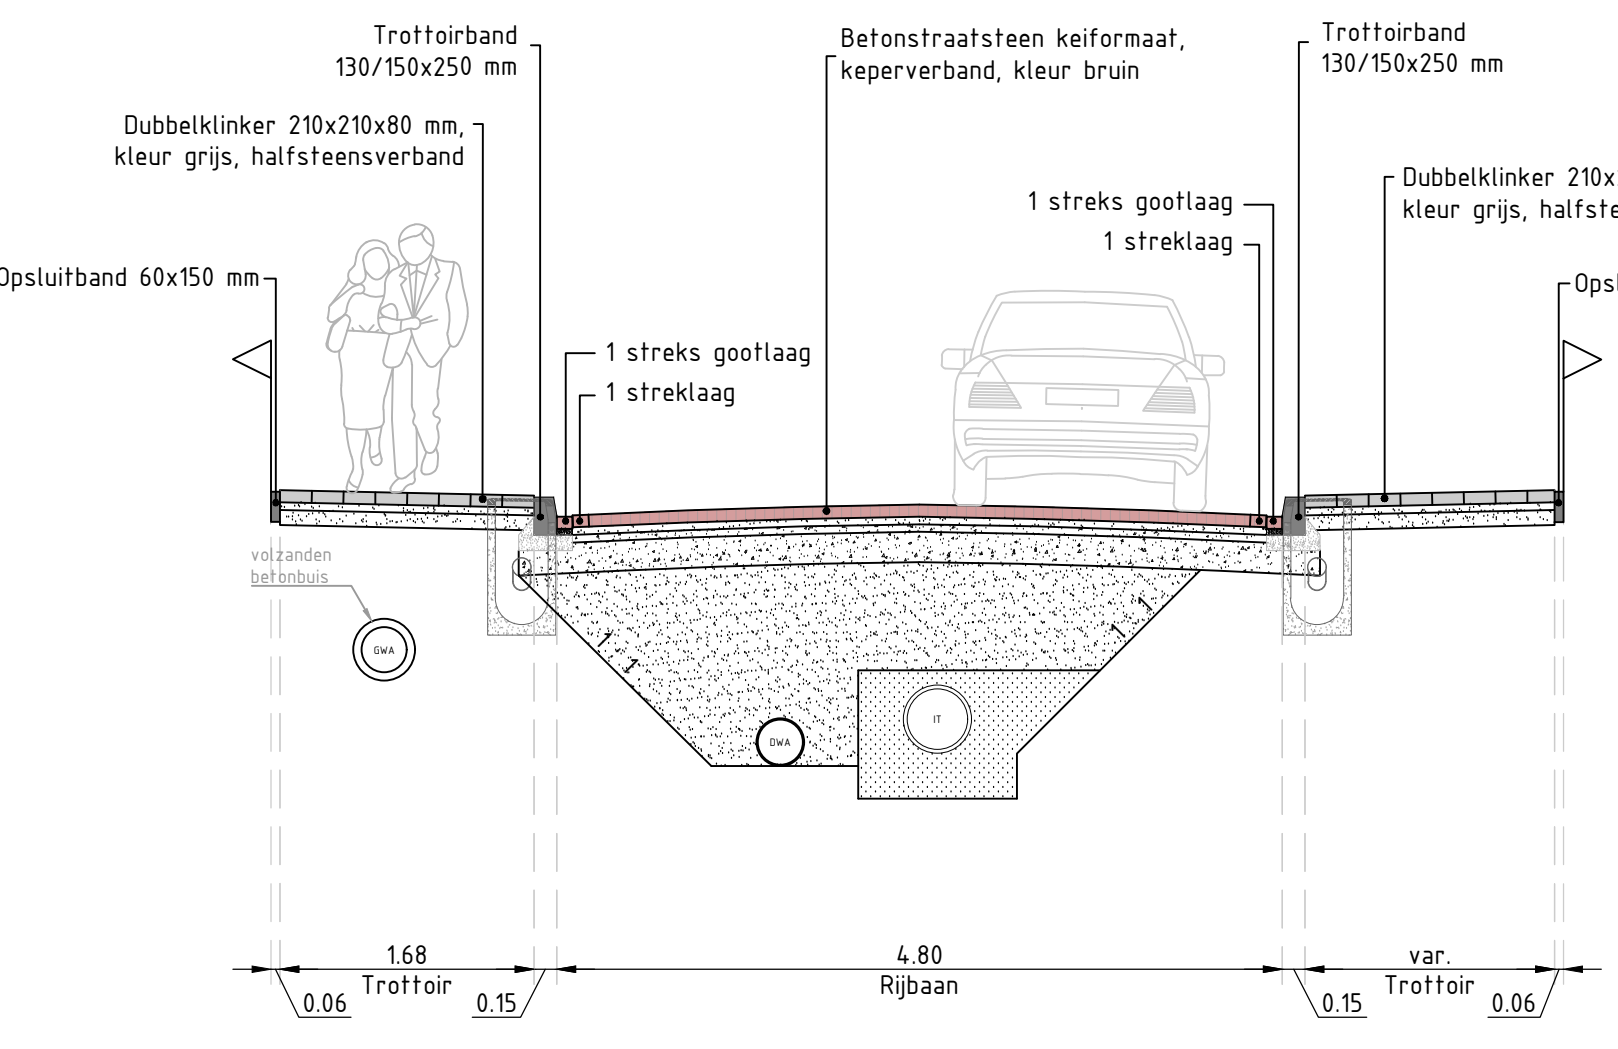

Dwarsprofiel B-B
Schaal 150

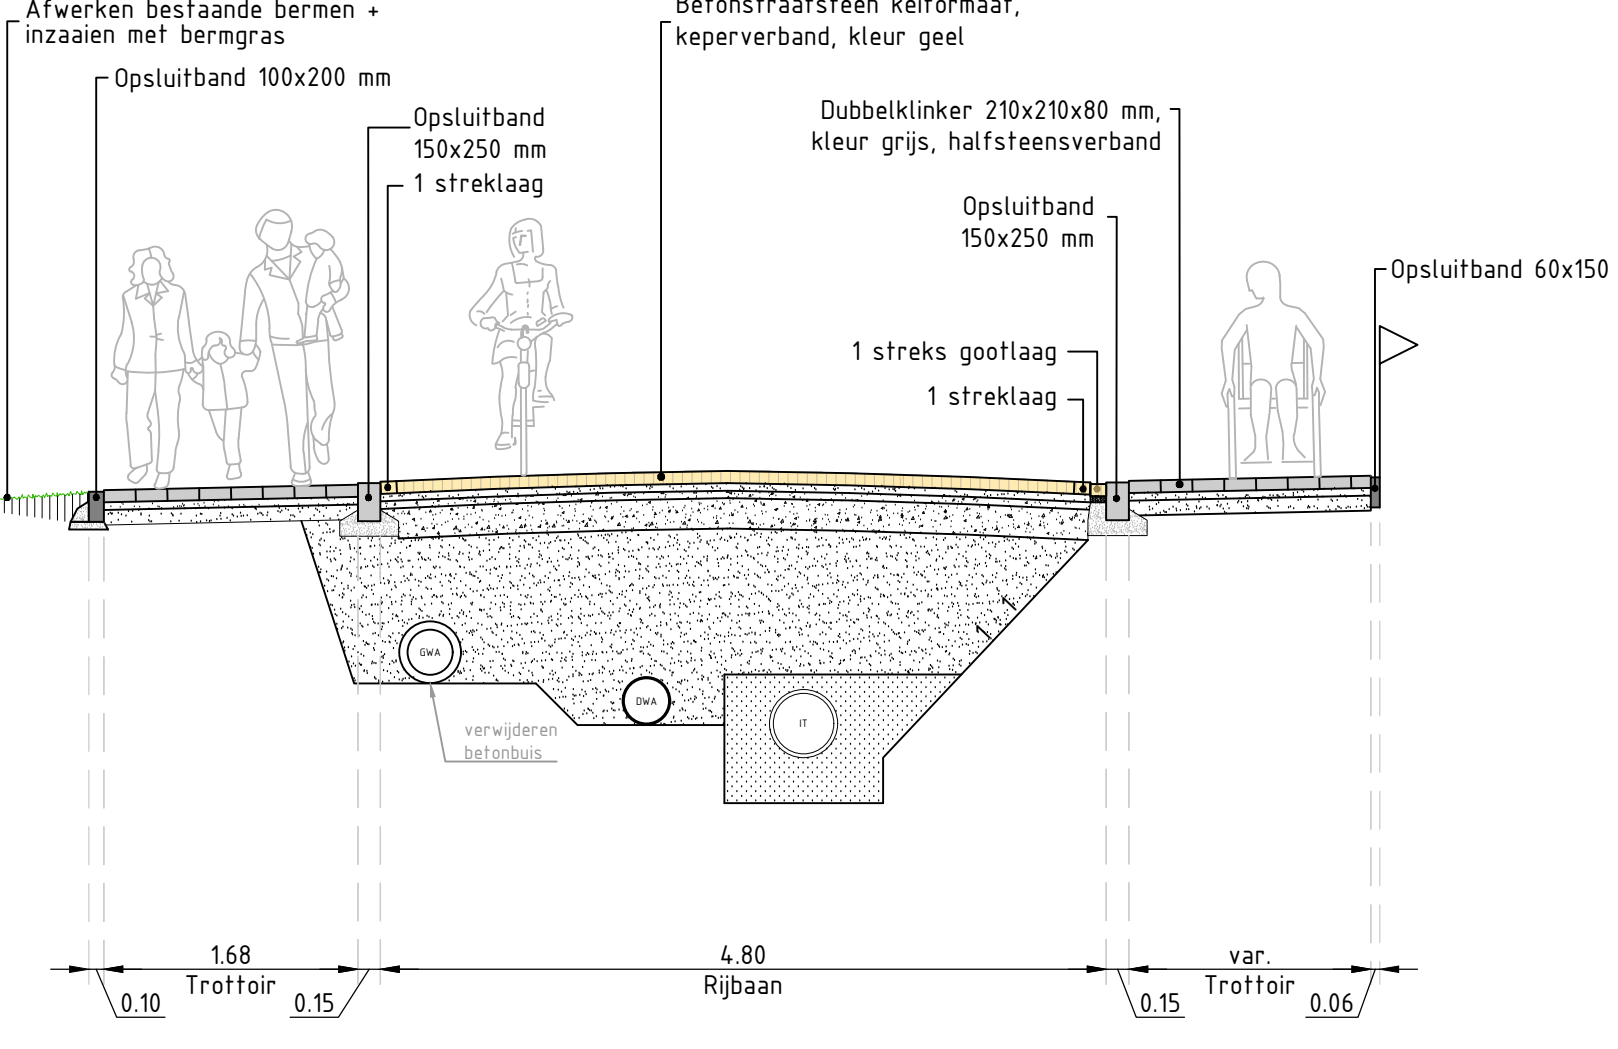

Dwarsprofiel C-C
Schaal 150

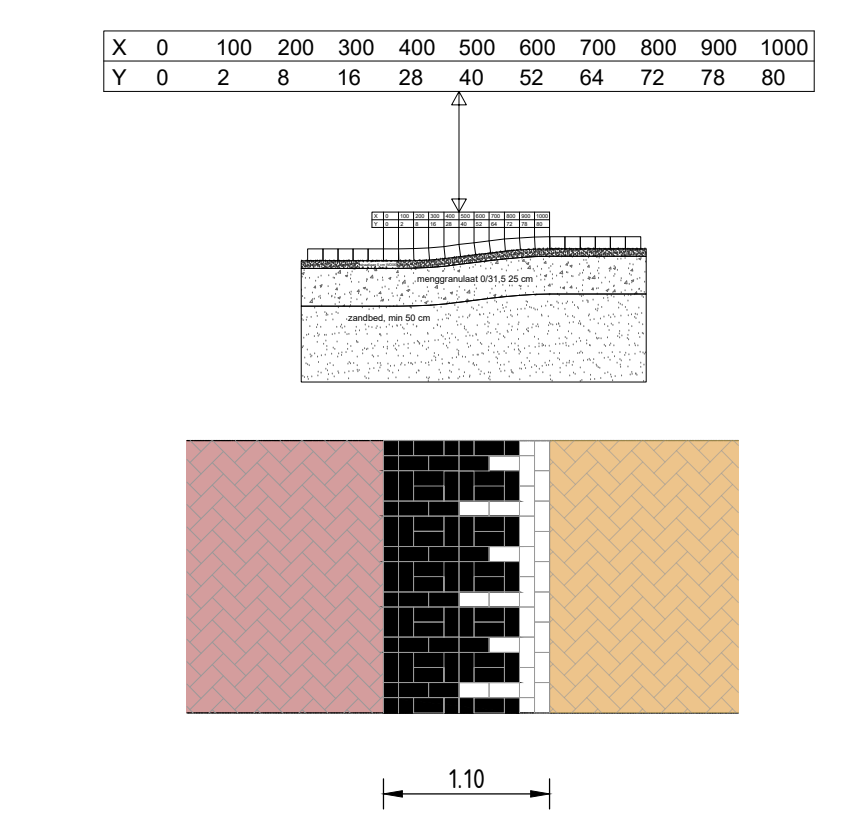

Principedetail plateauopgang (30km/uur; hoogte 8 cm)
Schaal 150

Opmerkingen

Maten in meters, tenzij anders vermeld.
Plattegronden in m, tenzij anders vermeld.
Pijlpalen in meters t.o.v. NAP, tenzij anders vermeld.
Diameters in mm, tenzij anders vermeld.

gemeente
Oude IJsselstreek

Team :
Postbus 42
Bouwen
Snelwegstraat 25
Telefoon: (0315) 292 292

Civiele Ruimte
7080 AA Gendringen
7081 BN Gendringen
(0315) 292 292

datum: 25-09-2026
schaal: 1:200
get: M. Kuper
gevo: W. ten Bosch
geval: opdrachtgever
gevestigd:
datum:

ontwerp:
RECONSTRUCTIE
Veldweg te Gendringen

ontdekt:
Presentatie, nieuwe situatie
versie D1

bestelnummer:
2026-05

tek-nr:
V 110-001-06
bladnr: 1-1
grootte: 25 sep 2026 (10:22)

bestandsnaam:
V 110-001-06_Presentatie.dwg