
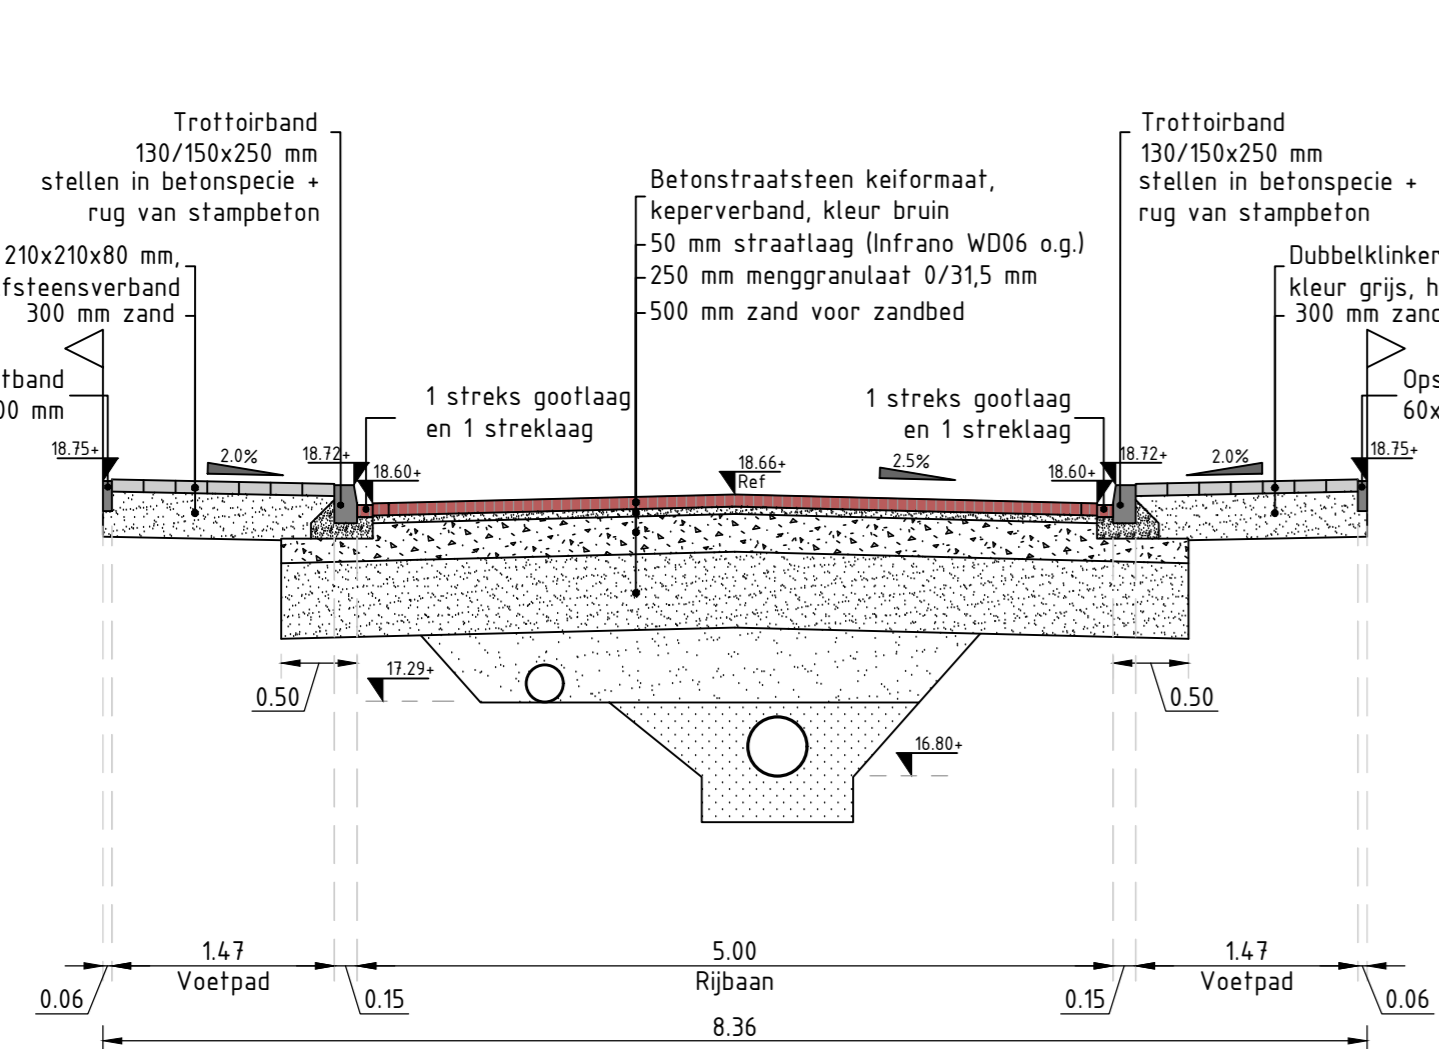


### Legenda


	Verharding, betonstraatstenen keiformaat, dikte 80 mm, keperverband met passtukken, kleur bruin
	Kruispunt, betonstraatstenen keiformaat, dikte 80 mm, keperverband, kleur geel (langs verharding), 8 strekken betonstraatstenen, dikte 80 mm, keiformaat, kleur bruin
	Inrit, dubbelklinkers 210x210x80 mm, halfsteensverband (haaks op richting voelpad), kleur grijs
	Voelpad, dubbelklinkers 210x210x80 mm, halfsteensverband, kleur grijs
	Voelpad in bochten, betonstraatstenen, keiformaat, dikte 80 mm, lintverband, kleur grijs (puntfundatie + straatlaag toepassen)
	Aanbrengen betonstraatstenen KF (oergebruik) na afronding rioleringswerkzaamheden
	Dichtblokken met betonstraatstenen KF na afronding rioleringswerkzaamheden
	Moipoot 3 streks van BSS KF, dikte 80 mm, kleur bruin, stellen in betonspecie
	Opsluitband 60x200 mm
	Opsluitband 100x200 mm, stellen in betonspecie
	Trottoirband 130/150x250 mm, stellen in betonspecie
	Verlooppad 130/150 van 250 naar 160 mm
	Trottoirkolk, eendelig met knevel, type TM-128 A of gelijkwaardig met ES vergrendeling en voorzien van zij-aansluiting
	Straatkolk, eendelig, type STR-9337 of gelijkwaardig
	Nieuwe hoogte
	Nieuwe inspectieput (IT/WA)
	Te plaatsen 1 st lichtmast type 4 (zie aanvullende tekst OVL) Door derden uit te voeren.
	Te plaatsen 8 st lichtmast type 6 (zie aanvullende tekst OVL) Door derden uit te voeren.
	Te verwijderen 6 st lichtmast (zie aanvullende tekst OVL) Door derden uit te voeren.
	Bestaande inspectieput
	Bestaande brandkraan / brandput
	Bestaande data signaal (AI-kast)
	Bestaande water straatpot
	Bestaande wegpaal
	Bestaande hoogte
	13.34
	Inrit
	Afschot
	Bestaande bebouwing
	Perceelgrens
	Werkgrens

### Aanvullende tekst OVL:


- 4
  - Leveren en aanbrengen (door derden):
  - Masten, lichtpunthoogte 4 m (staal/cilindrisch), kleur 7043 (Verkehrsgrau B) (1 st);
  - Armatuur Philips Luma Micro LED WW, kleur RAL 9007 (gris sable) (1 st).
- 6
  - Leveren en aanbrengen (door derden):
  - Masten, lichtpunthoogte 6 m (staal/verjongd). Deze worden vanaf de gemeentewerf beschikbaar gesteld (8 st);
  - Armatuur Philips Luma Micro LED WW, kleur RAL 9007 (gris sable) (8 st).
- Bestaande lichtpunten verwijderen en afvoeren naar de gemeentewerf in Uiff (6 st) (door derden).
- Alle armaturen moeten voorzien zijn van een dimregime 3A.
- Alle armaturen moeten voorzien zijn van een Zhaga 1 connector.
- De 4 meter mast moet thermisch verzinkt en gepepercoat zijn; fabrikaat Valmont of gelijkwaardig en voorzien van een (fibrol) bodem-/maaiveldbescherming.

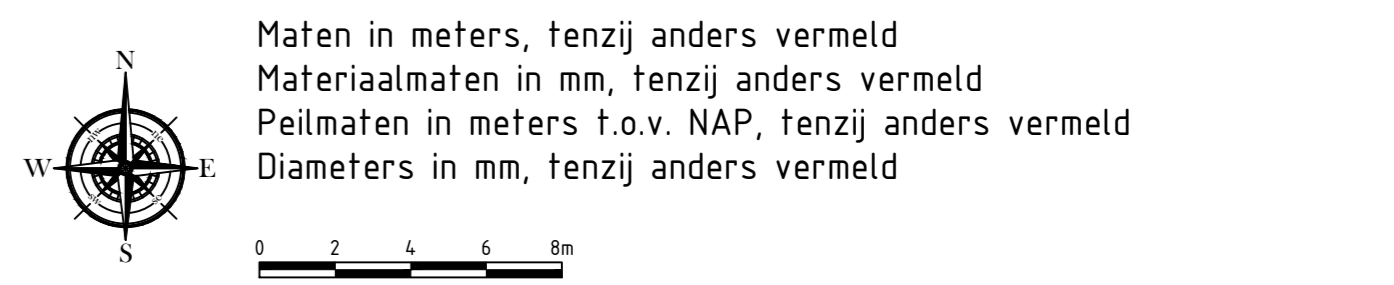

Dwarsprofiel A-A  
Schaal 1:50

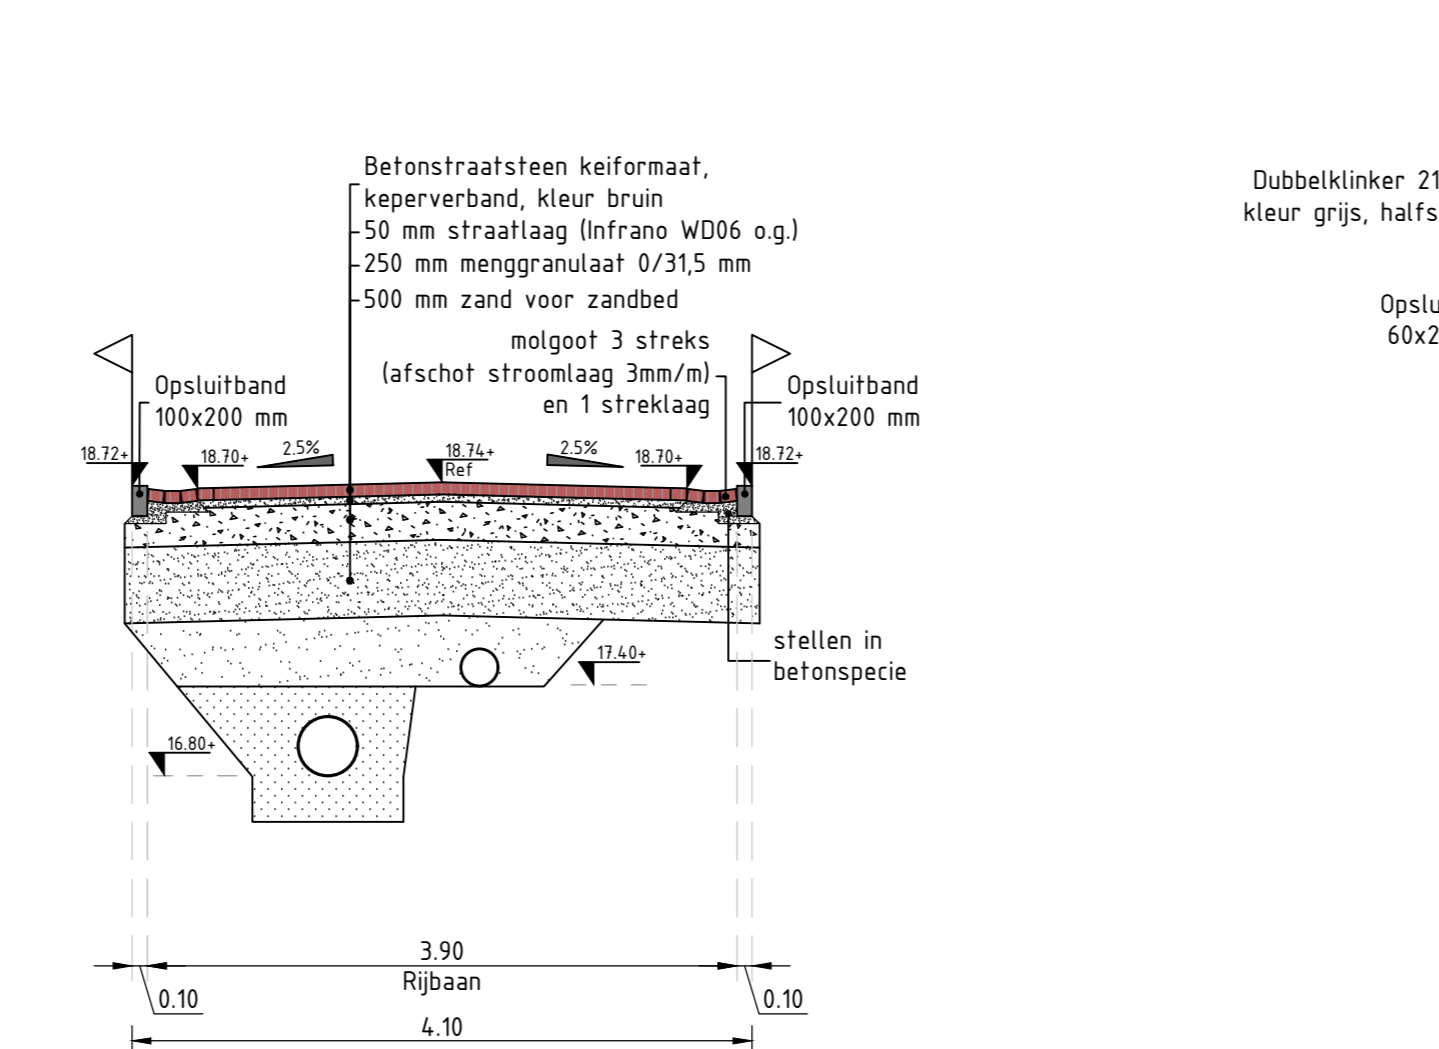

Dwarsprofiel B-B  
Schaal 1:50

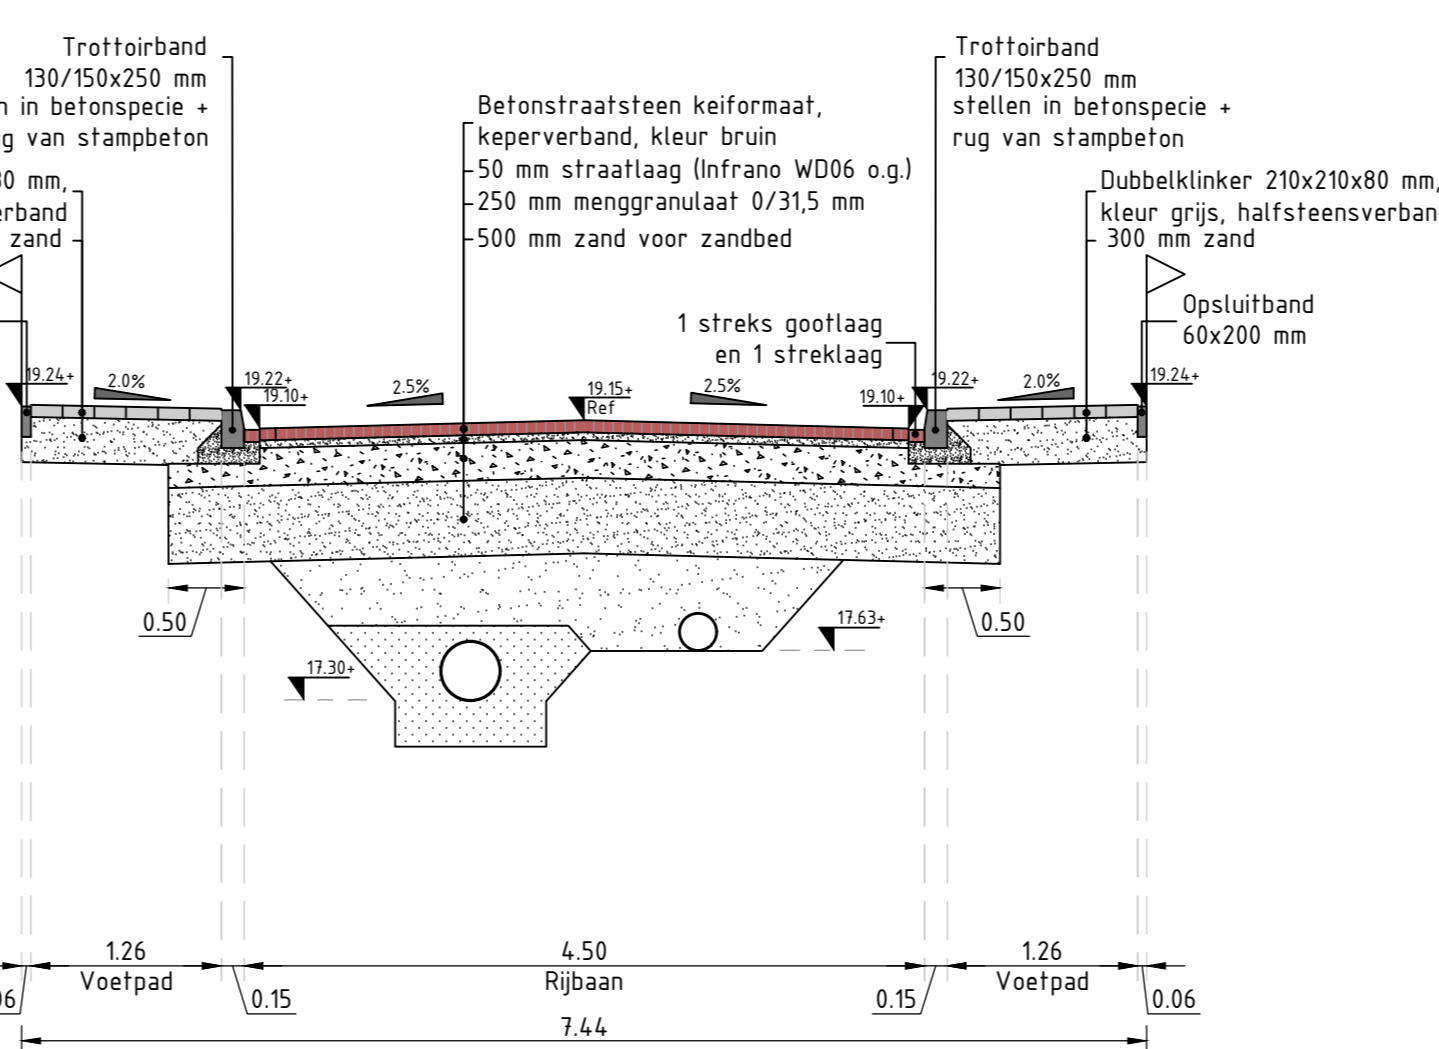

Dwarsprofiel C-C  
Schaal 1:50

**gemeente Oude IJsselstreek**

Afdeling: Wijken en Beheer  
Postbus 42 7080 AA Gendringen  
Binnensteer 25 7081 BN Gendringen  
Telefoon: (0315) 292 292

datum: 19-06-2020	ontwerp: RECONSTRUCTIE ZELHEMSEVOETPAD TE VARSSEVELD	besteknummer: 2019-13
schaal: 1:200	toets: AD	tek.nr.: Z 005-003-002
glt: M. Kopper	ontzender: Verhardingstekening nieuwe situatie	bladnr.: 1-1
grootte: W. ten Bosch	Definitief BO, versie D1	status: 19 jun 2020 (16:00)
gemaakt op: 19-06-2020		bestandsnaam: 205-003-003_Zelhensevoetpad
gemaakt op: 19-06-2020		bestandsnaam: 205-003-003_Zelhensevoetpad