



1. Prunus x schmittii (kers)




2. Prunus avium 'Plena' (sierkers)




a. Hypericum 'Hidcote' (Hertschool)




b. Buddlej davidii (Vlinderstruik)

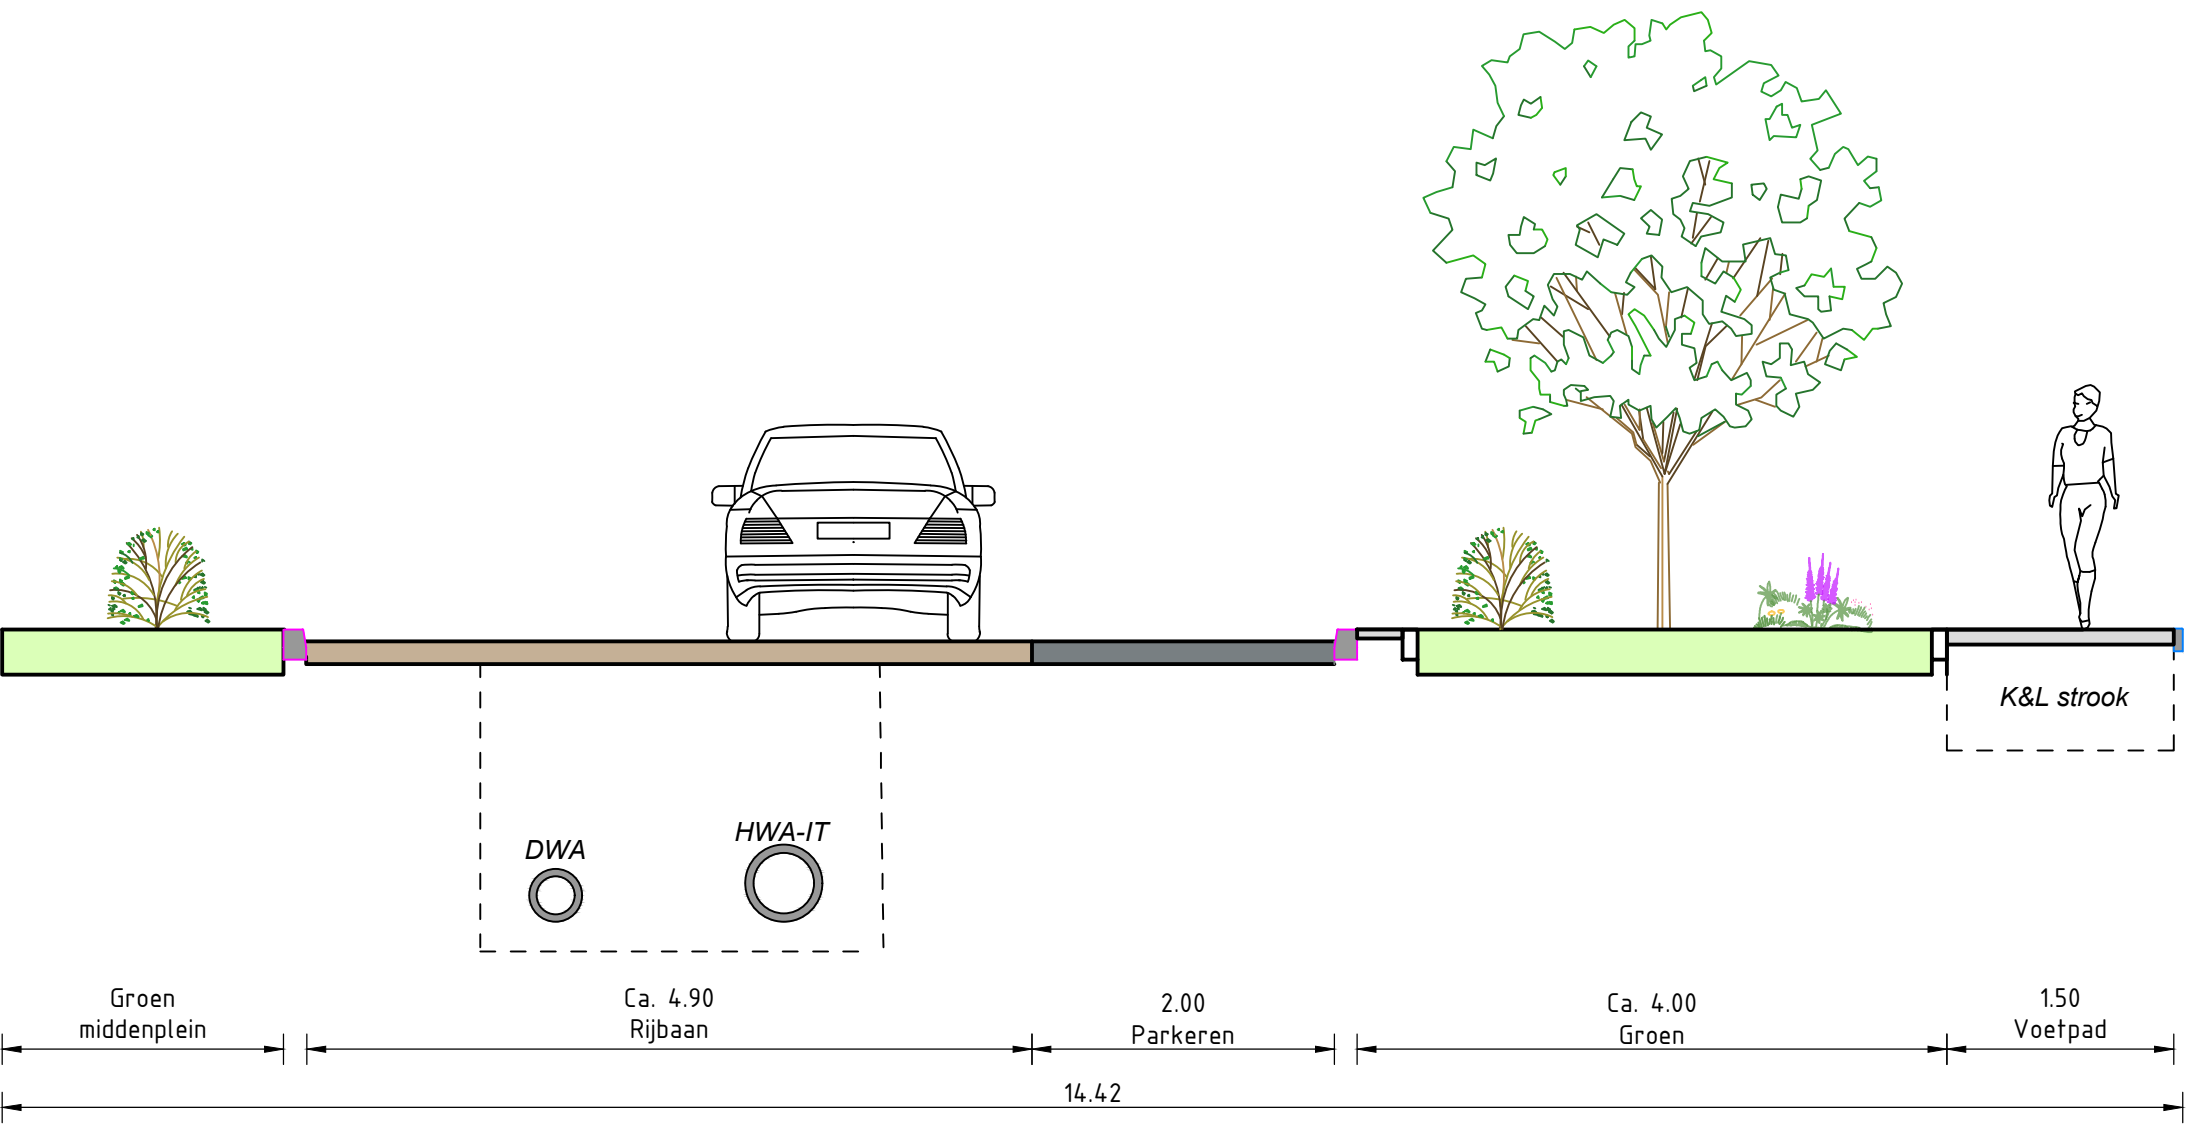


Principe doorsnede A-A
Schaal 1:50

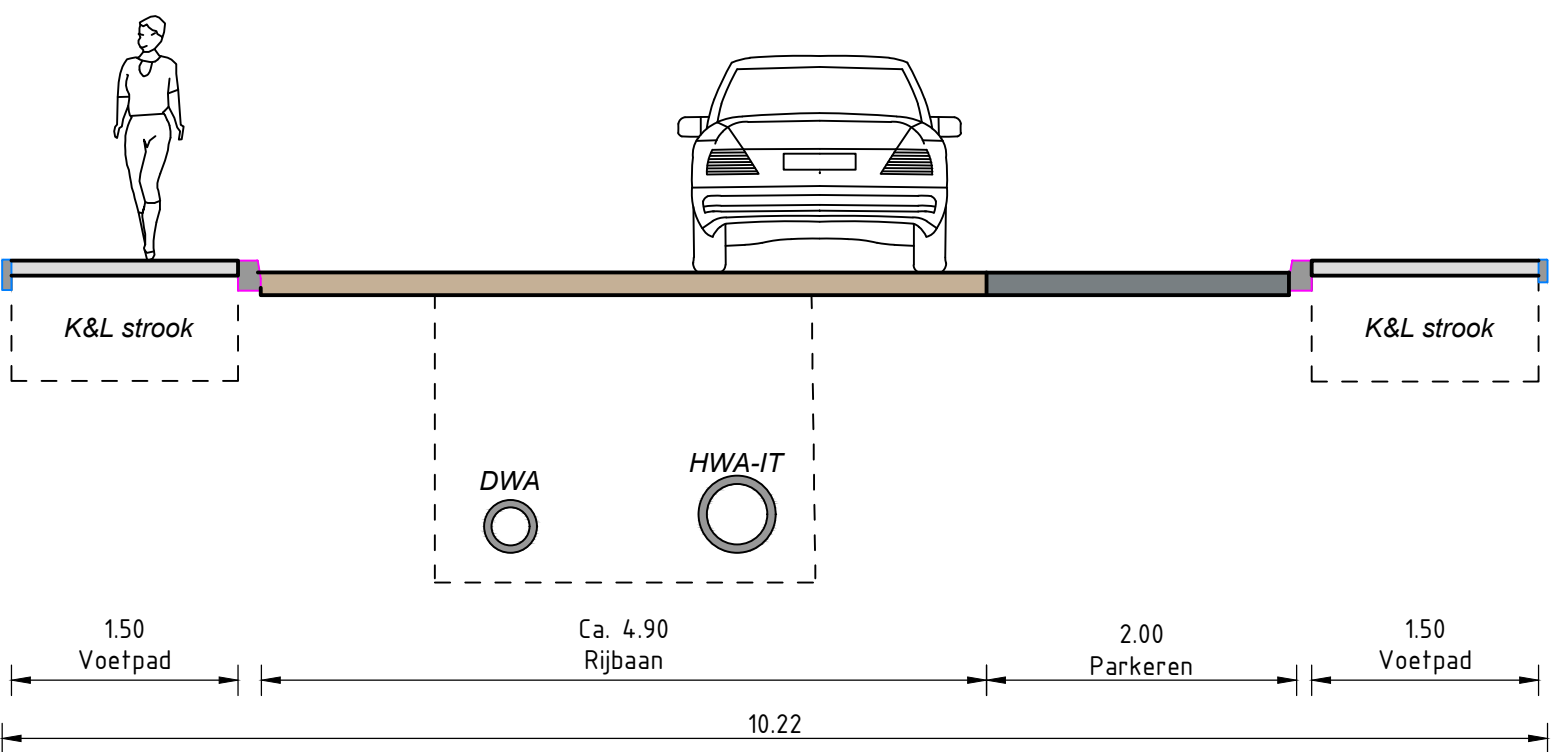

Principe doorsnede B-B
Schaal 1:50

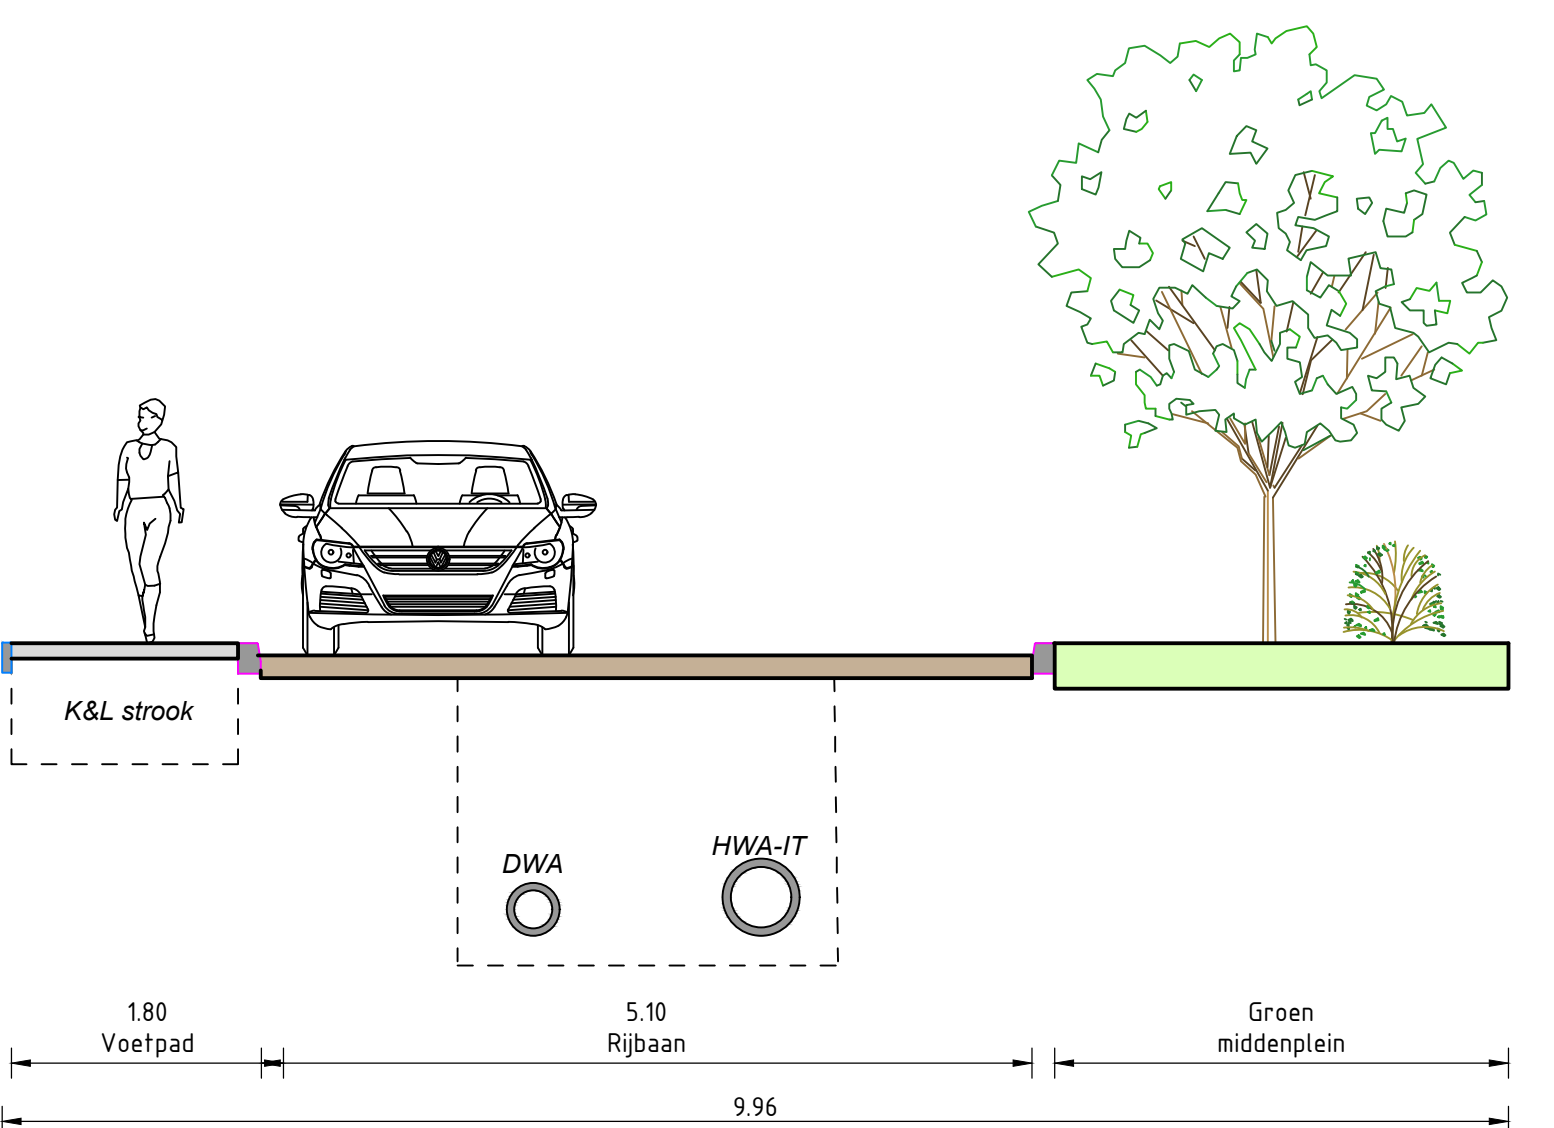

Principe doorsnede C-C
Schaal 1:50

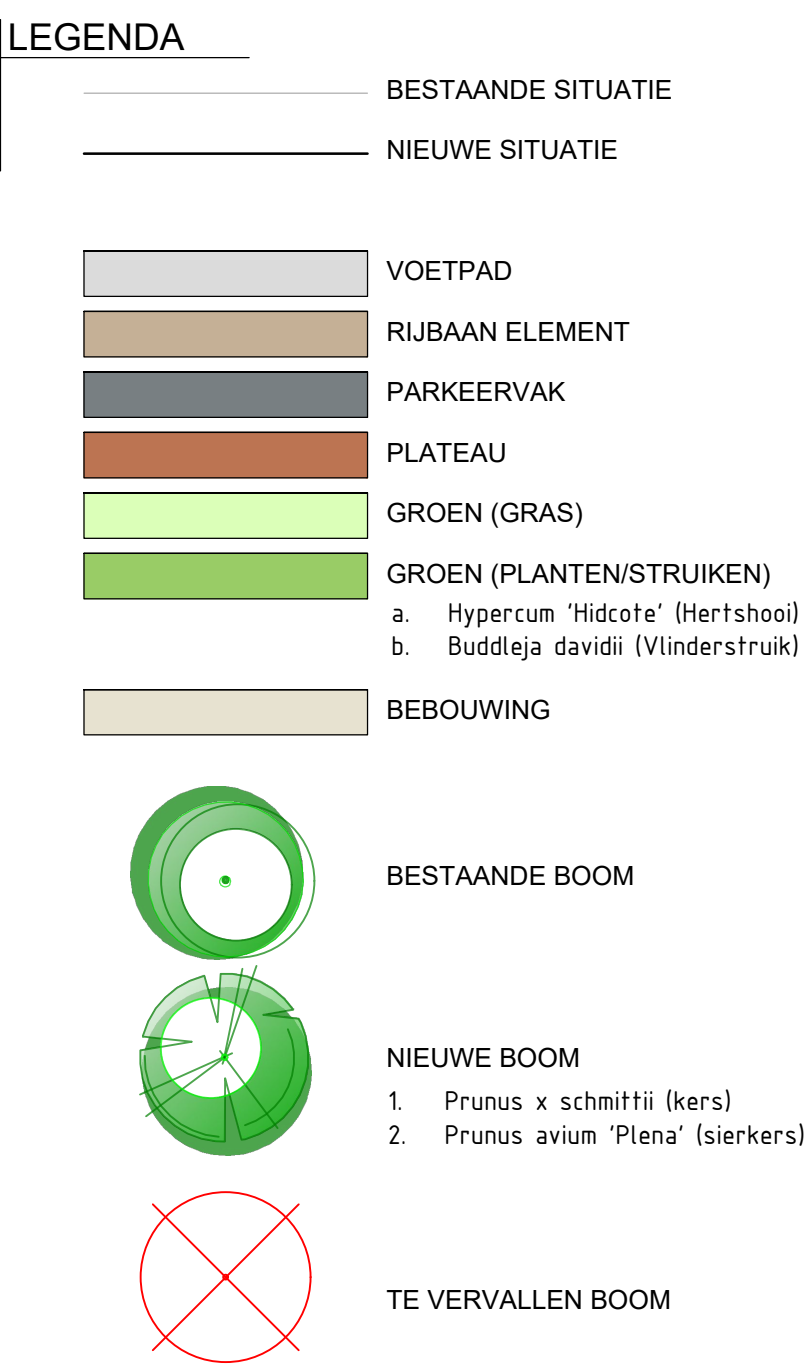

Opmerkingen:

Maten in meters tenzij anders vermeld
Hoogte maten in meters t.o.v. N.A.P.

REV.	DATA	OPMERKING	GEKORREGEERD	GEKORREGEERD	GEKORREGEERD
D	19-10-2022	Handhaven voetbaldoel	AVV	Refr	
C	28-09-2022	Aanpassingen bewonersverord	AVV	Refr	
B	23-06-2022	Tecossagen gr	AVV	Refr	
A	03-06-2022	Eerste versie schiedontwerp	AVV	Refr	

OPDRAGGEVER: Gemeente Oude IJsselstreek

PROJECT	Reconstructie Van Gelderstraat - Terborg	PROJECTNR.	INFR220314
ONDERDEEL	Ontwerp	TEKENINGNR.	90
VERSIJ	0	BLADNR.	01 van 01
DATUM	01-11-2022	GEKORREGEERD	Refr
GETEKEND	AVV	GEKORREGEERD	Refr
STATUS	Definitief	SCHAAL	1:200
FORMAAT		A0	

Uitgangspunten:
Ondergrond BGT (d.d. 30-05-2022)
Kadastrale grenzen (d.d. 30-05-2022)
Inmeting (d.d. 19-05-2022 en 30-05-2022)

