




LEGENDA

Verharding	
	Bestaande asfaltverharding, GDW30-tracé
	Aanbrengen asfaltverharding, GDW30-tracé
	Aanbrengen coating fietsstrook, Thermoflex JFF4 For4 rood
	Aanbrengen lengtemarkering fietsstroken, 1-1, thermoplast wit
	Aanbrengen dwarsmarkering driehoek, 5050, thermoplast, wit
	Aanbrengen asfalt coating, 40 mm SMA NL T10, v.v. klinkerprint met coating Thermoflex JFF4 For4 geel
	Aanbrengen betonstraatsfenen, keformaat, bruin, keperverband
	Aanbrengen betonstraatsfenen, keformaat, geel, keperverband
	Aanbrengen betonstraatsfenen, keformaat, antraciet, elleboogverband
	Aanbrengen betonstraatsfenen, keformaat, grijs, stroombanen
	Aanbrengen dubbelklinkers, 210x210x80 mm, grijs, halfsteensverband
	Aanbrengen betonstraatsfenen, 300x300x45 mm, grijs, hergebruik
	Aanbrengen betontegels, 300x300x45 mm, grijs, halfsteensverband
	Aanbrengen betontegels, 300x300x45 mm, grijs, hergebruik, halfsteensverband
	Aanbrengen betontegels, 150x300x45 mm, grijs, hergebruik, stroombanen
	Aanbrengen grasbetonstenen, parkeervakken, Gradient B/C, grijs
	Aanbrengen grasbetonstenen 400x600x200 mm, grijs
	Aanbrengen plateauopgang 2,40 m, asfalt, pianomofiel in thermoplast
	Aanbrengen plateauopgang 1,05 m, betonstraatsfenen antraciet en wit
	Aanbrengen trottoirband 130/150x250 mm, grijs, op fundering van beton, incl. steunrug
	Aanbrengen verlaagde trottoirband, grijs, op fundering van beton, incl. steunrug
	Aanbrengen opsluitband 120x250 mm, grijs, op fundering van beton, incl. steunrug
	Aanbrengen opsluitband 100x200 mm, grijs, op fundering van beton, incl. steunrug
	Aanbrengen opsluitband 60x200 mm, grijs
	Aanbrengen inclusietegels
Groen	
	Bestaande boom, kroonprojectie op ware grootte
	Bestaande boom, niet ingemeten
	Nieuwe boom, soort nader te bepalen
	Aandachtspunt: locatie nader te bepalen op basis van kabels en leidingen
	Bestaand groenvak
	Groenvak, inrichting n.t.b.
Riolering	
	Bestaande inspectieput, GWA-stelsel
	Nieuwe inspectieput, GWA-stelsel
	Nieuwe inspectieput, IT-stelsel
	Nieuwe overstortput, IT-stelsel
	Nieuwe trotoirkolk GWA-stelsel
	Nieuwe trotoirkolk IT-stelsel
	Nieuwe straatkolk IT-stelsel
	Nieuwe straatkolk GWA-stelsel
	Nieuwe locatie bestaande kolk, verplaatsen t.v. verlengen plateauopgang
Algemeen	
	Bestaande inrit particulier
	Aanbrengen GV-mast, hergebruik, door derden
	Aanbrengen antiparkeerpaal, type 'Julie'
	Aanbrengen accentpaal met hand, type 'Julie'
	Aanbrengen beugel, type 'Julie'
	Bestaande hoogte
	18.15
	18.65
	Nieuwe hoogte
	Aanbrengen fietssymbool, thermoplast

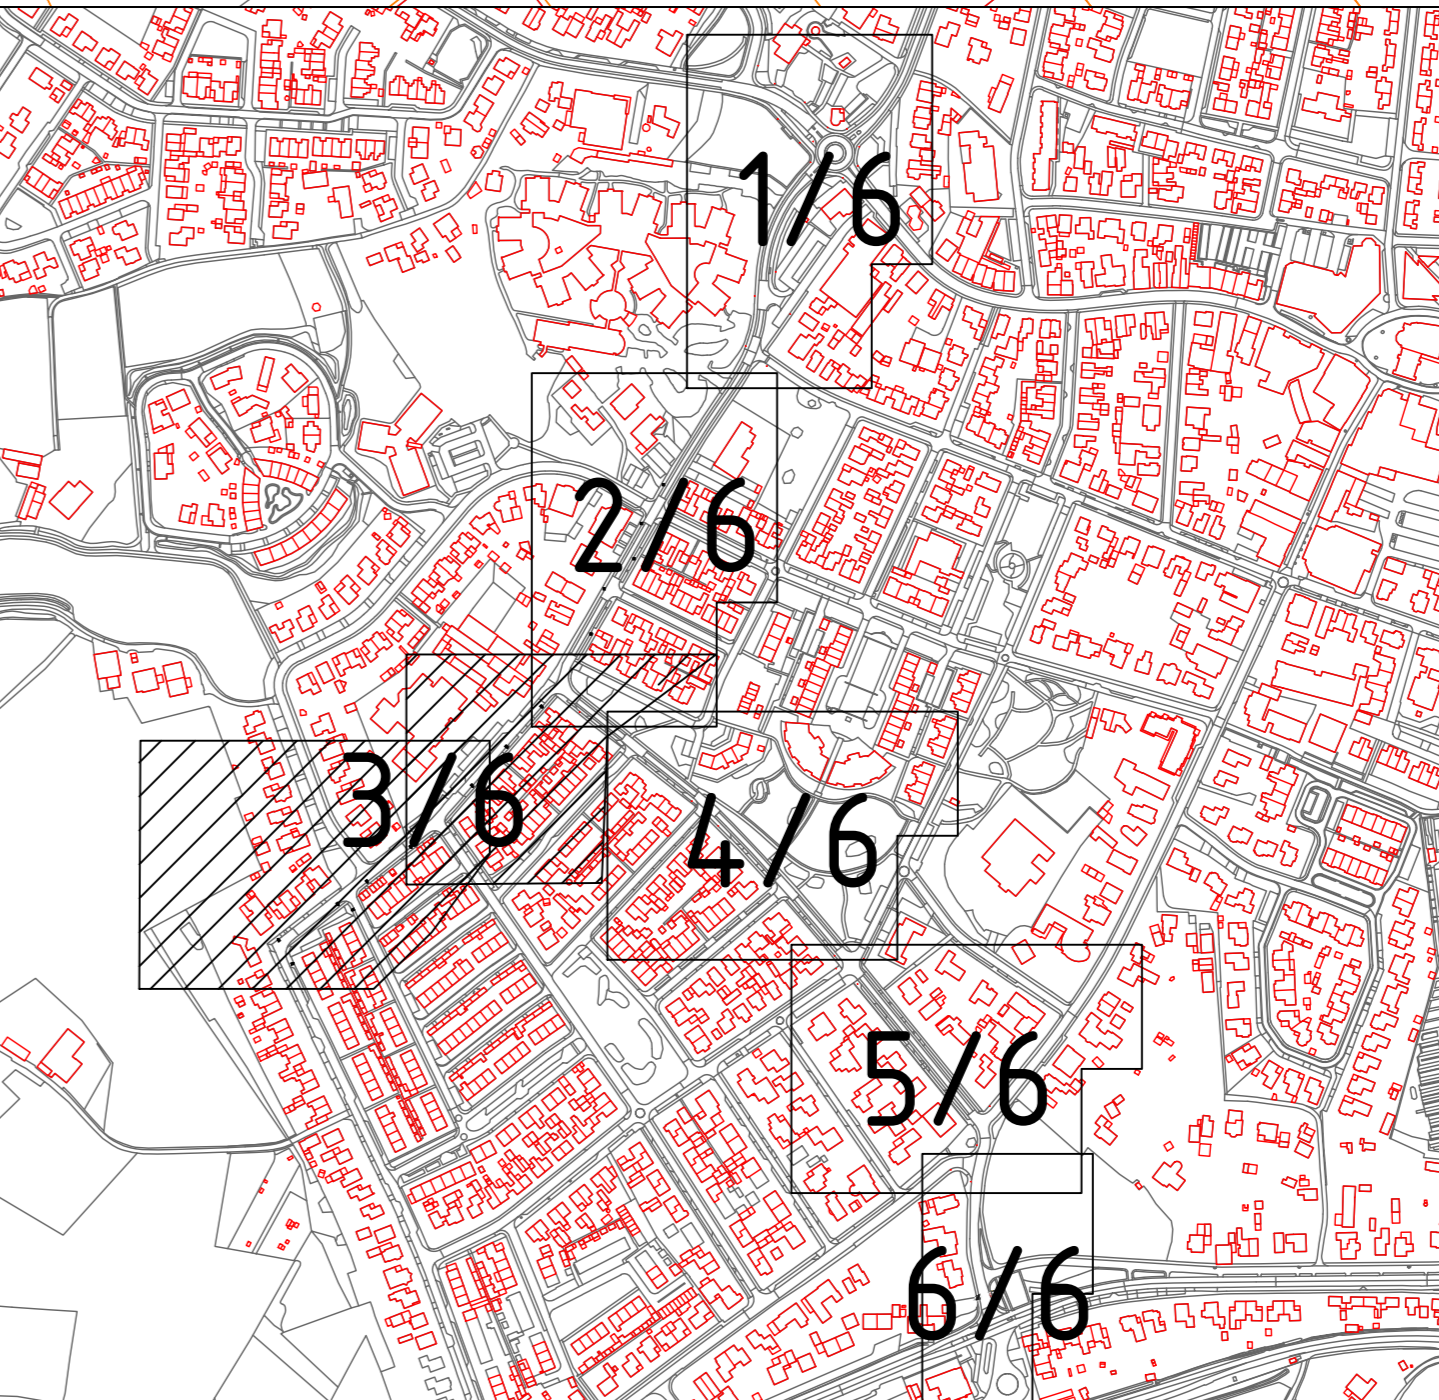

Maten in meters, tenzij anders vermeld
 Materiaalmaten in mm, tenzij anders vermeld
 Peilmaten in meters t.o.v. NAP, tenzij anders vermeld
 Diameters in mm, tenzij anders vermeld

Gemeente Oude IJsselstreek
 Afdeling: Openbare ruimte
 Postbus 42 7080 AA Gendringen
 Bezoekersstraat 25 7081 BN Gendringen
 Telefoon: (0315) 292 292

datum: 07-04-2025	ontwerp: RECONSTRUCTIE ORANJESTRAAT TE VARSSEVELD	bestelnummer: --
schaal: 1:200	formaat: A0	tek.nr.: --
get.: JVA	ontwerper: NIEUWE SITUATIE ORANJESTRAAT ZUID	bladnr.: 3/8
gevoerd: MDS/ABR	bestelnummer: 0001-2023-091-D01.dwg	statusdatum: 28 apr 2025 (14:13)
bestelnummer: 0001-2023-091-D01.dwg	datum:	bestelnummer: 0001-2023-091-D01.dwg