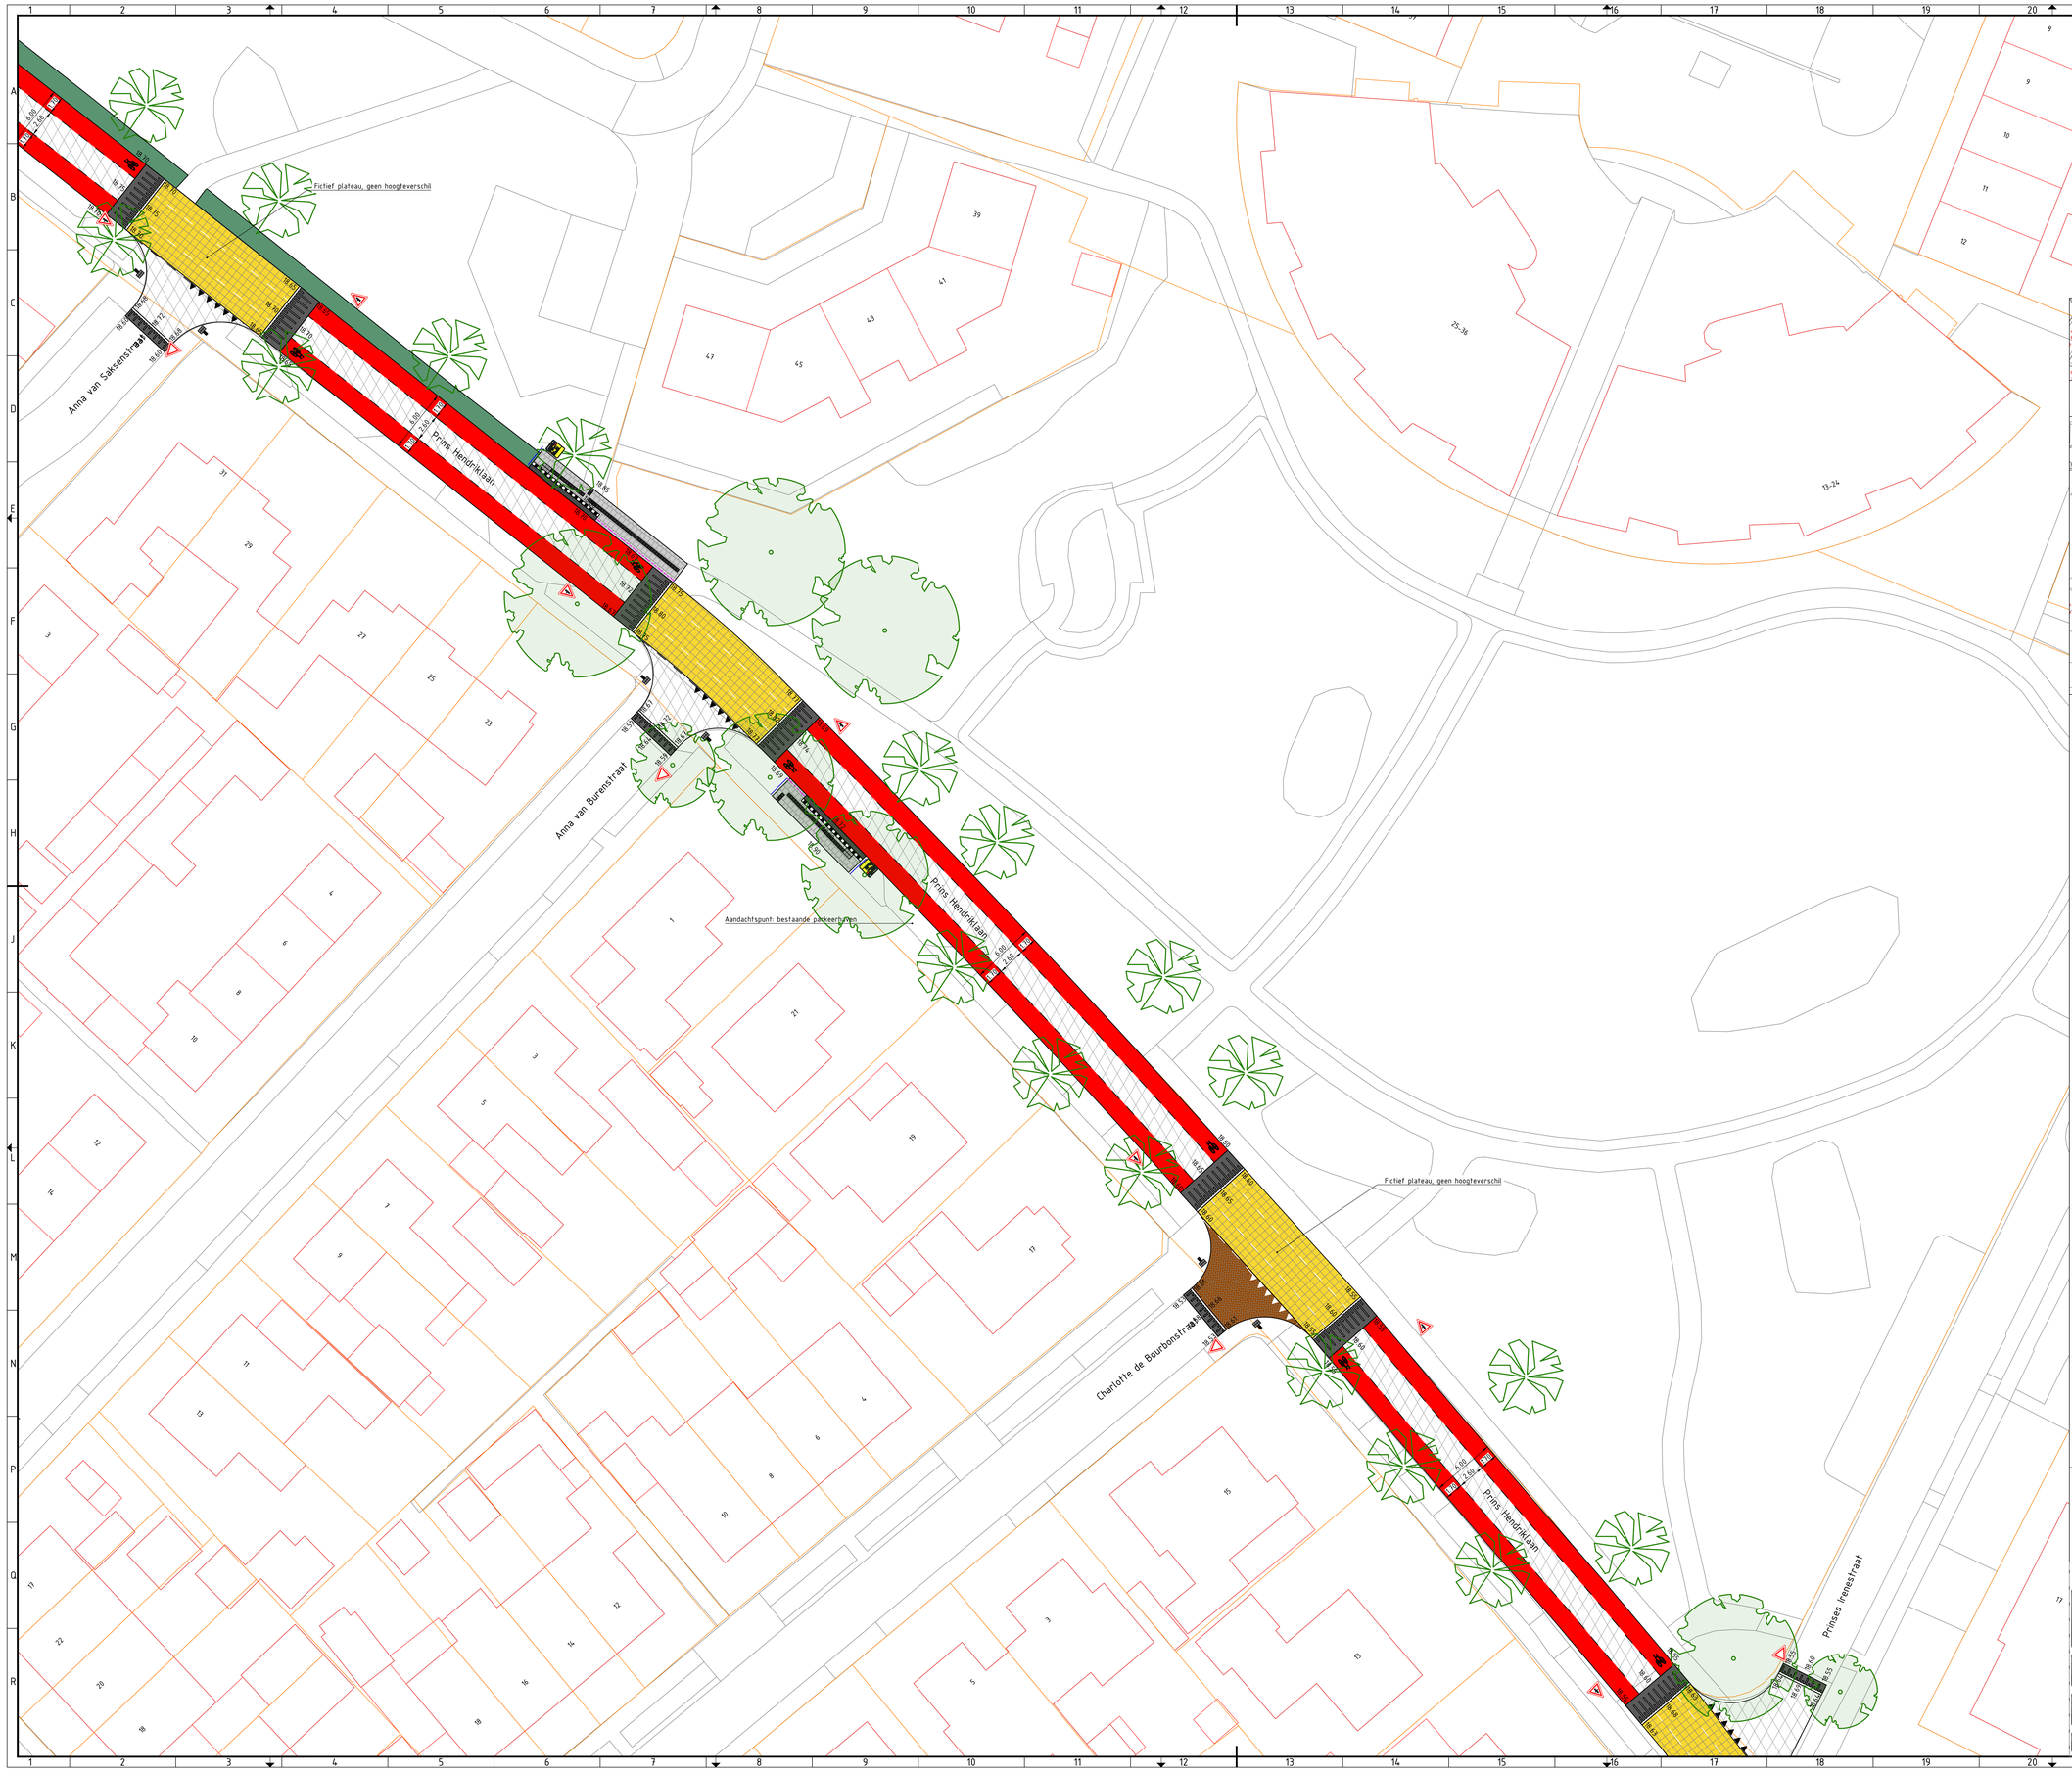

LEGENDA

Verharding

- Bestaande asfaltverharding, GOW30-tracé
- Aanbrengen asfaltverharding, GOW30-tracé
- Aanbrengen coating fietsstrook, Thermoflex JFF4 Fort rood
- Aanbrengen lengtemarkering fietsstroken, 1-1, thermoplast wit
- Aanbrengen dwarsmarkering driehoek, 5050, thermoplast, wit
- Aanbrengen asfalt deklaag, 40 mm SMA NL 11B, v.v. klinkerprint met coating Thermoflex JFF4 Fort geel
- Aanbrengen betonstraatstenen, keiformaat, bruin, keperverband
- Aanbrengen betonstraatstenen, keiformaat, geel, keperverband
- Aanbrengen betonstraatstenen, keiformaat, antraciet, elleboogverband
- Aanbrengen betonstraatstenen, keiformaat, grijs, stroombanen
- Aanbrengen dubbelklinkers, 210x210x80 mm, grijs, halfsteensverband
- Aanbrengen betonstraatstenen, 300x300x45 mm, grijs, hergebruik
- Aanbrengen betontegels, 300x300x45 mm, grijs, halfsteensverband
- Aanbrengen betontegels, 300x300x45 mm, grijs, hergebruik, halfsteensverband
- Aanbrengen betontegels, 150x300x45 mm, grijs, hergebruik, stroombanen
- Aanbrengen grasbetonstenen, parkeervakken, Gradient B/C, grijs
- Aanbrengen grasebetonstenen 400x600x120 mm, grijs
- Aanbrengen plateauopgang 2,40 m, asfalt, pianomotief in thermoplast
- Aanbrengen plateauopgang 1,05 m, betonstraatstenen antraciet en wit
- Aanbrengen trottoirband 130/150x250 mm, grijs, op fundering van beton, incl. steunrug
- Aanbrengen verlaagde trottoirband, grijs, op fundering van beton, incl. steunrug
- Aanbrengen opsluitband 120x250 mm, grijs, op fundering van beton, incl. steunrug
- Aanbrengen opsluitband 100x200 mm, grijs, op fundering van beton, incl. steunrug
- Aanbrengen opsluitband 60x200 mm, grijs
- Aanbrengen inclusietegels

Groen

- Bestaande boom, kroonprojectie op ware grootte
- Bestaande boom, niet ingemeten
- Nieuwe boom, soort nader te bepalen
  Aandachtspunt: locatie nader te bepalen op basis van kabels en leidingen
- Bestaand groenvak
- Groenvak, inrichting n.t.b.

Riolering

- Bestaande inspectieput, GWA-stelsel
- Nieuwe inspectieput, GWA-stelsel
- Nieuwe inspectieput, IT-stelsel
- Nieuwe overstortput, IT-stelsel
- Nieuwe trottoirkolk GWA-stelsel
- Nieuwe trottoirkolk IT-stelsel
- Nieuwe straatkolk IT-stelsel
- Nieuwe straatkolk IT-stelsel
- Nieuwe locatie bestaande kolk, verplaatsen t.b.v. verlengen plateauopgang

Algemeen

- Bestaande inrit particulier
- Aanbrengen GV-mast, hergebruik, door derden
- Aanbrengen antiparkeerpaal, type 'Julie'
- Aanbrengen accentpaal met hand, type 'Julie'
- Aanbrengen beugel, type 'Julie'
- 19.19 Bestaande hoogte
- 18.65 Nieuwe hoogte
- Aanbrengen fietssymbool, thermoplast

Maten in meters, tenzij anders vermeld
Materiaalmaten in mm, tenzij anders vermeld
Peilmaten in meters t.o.v. NAP, tenzij anders vermeld
Diameters in mm, tenzij anders vermeld

0 2 4 6 8m

gemeente Oude IJsselstreek

Afdeling : Openbare ruimte
Postbus 42 7080 AA Gendringen
Bezoekadres: Staringstraat 25 7081 BN Gendringen
Telefoon: (0315) 292 292

datum: 07-04-2025	onderwerp: RECONSTRUCTIE ORANJESTRAAT TE VARSSEVELD	bestekrummer: --
schaal: 1 : 200		
formaat: A0		
gel: JWA	onderdeel : NIEUWE SITUATIE PRINS HENDRIKLAAN	tek.nr: --
gecontr: MDS/ABR		bladnr: 4/6
paraaf opdrachtgever:		plotdatum: 28 apr 2025 (13:07)
gewijzigd:		bestandsnaam: DO01-2023-091-D01.dwg
datum:		

Auteursrechten voorbehouden. Niets uit deze tekening mag worden gekopiëerd en/of openbaar gemaakt zonder voorafgaande schriftelijke toestemming van de gemeente Oude IJsselstreek.