

Voorbeeld Landschappelijk inpassingsplan

Huis Landfort Megchelen
Beplantingsplan groen parkeerterrein
Schaal 1 : 200



Grote inheemse boom
(zie plantlijst)



Meerstammige boom (zie plantlijst)

Insectenhotel



Rijbanen Achterhoeks Padvast



Looppaden Achterhoeks Padvast



Parkeervakken grasroosters



Gemengd bosplantsoen

Plantatstand 125x125 wilkverband



Bloemrijk grasmengsel / aanwezige
zadenbank, eventueel aanvullen



Gemengde haag
(zie plantlijst)



Vlechtbegroeiing
(zie plantlijst)



Lichte verleging in plantvakken



Takkenmatten

Q.ro

P.av

T.co

B.pu

F.sy

A.ca

C.mo

P.pa

S.au

A.la

C.ma

Quercus robur

Prunus avium

Tilia cordata

Betula pubescens

Fagus sylvatica

Acer campestre mirt


Crataegus monogyna mirt

Prunus padus mirt

Sorbus aucuparia mirt

Amelanchier laevis mirt

Cornus mas mirt

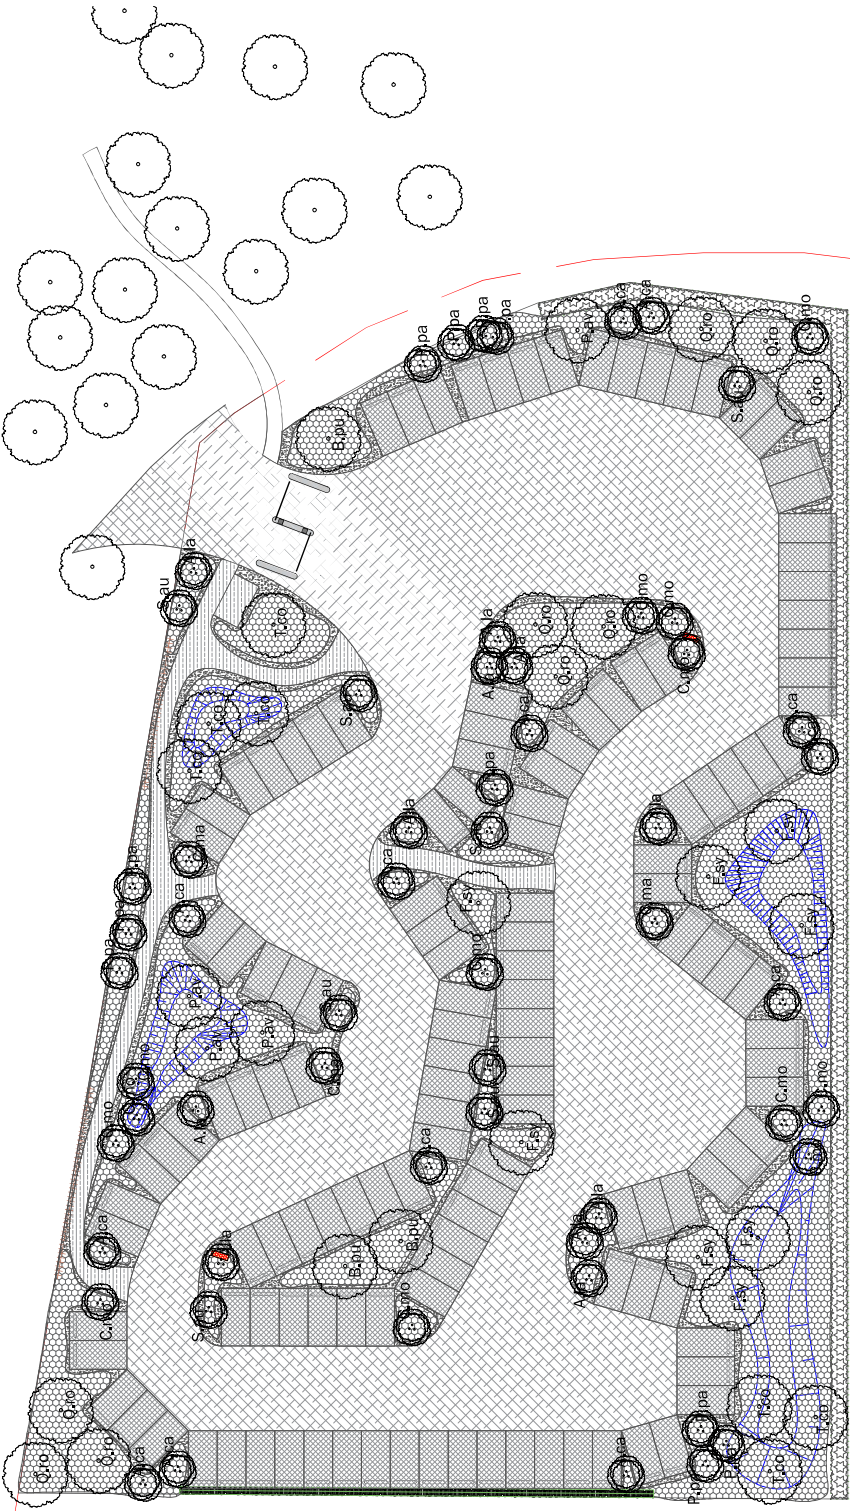

Opdrachtgever		Huis Landfort Landfortweg 1 7078 BT Wageningen		A	
Project		Parkeren in het groen			
Betreft		Beplantingsplan			
Projectnummer	Nr.	Datum	29-11-2022	Onderwerp	
	Nr.	Ontwerp	00-00-000		
Breedte	Nr.			Breedte	Nr.
	Nr.				
Schaal		1:200	Definitief	00-00-000	AL
Studio		Studio Nico Wissing Julianaweg 22 7078 BT Wageningen www.nicowissing.com info@nicowissing.com		T: 088 100 1580 www.nicowissing.com info@nicowissing.com	

Dit document is auteursrechtelijk beschermd. Het kopiëren, verspreiden of anderszins openbaar maken van dit document is strafbaar.

Plantenlijst

Huis Landfort
Inrichting parkeerterrein
Plantlijst bij ontwerp-tekening 1-12-2022

Bomen		levermaat. Stamomtrek in cm.	aantal
Quercus robur	Inlandse Eik	18-20 wlg	9 st.
Prunus avium	Zoete Kers	18-20 wlg	4 st.
Tillia cordata	Winterlinde	18-20 wlg	7 st.
Betula pubescens	Zachte Berk	18-20 wlg	3 st.
Fagus sylvatica	Beuk	18-20 wlg	8 st.
		(wlg = wortelgoed)	

Meerstammige bomen		Levermaat hoogte in cm	
Acer campestre	Veldesdoorn	300+ drkl. / 3-t	13 st.
Crataegus monogyna	Eénstijlige Meidoorn	300+ drkl. / 3-t	13 st.
Prunus padus	Gewone vogelkers	300+ drkl. / 3-t	11 st.
Sorbus aucuparia	Wilde Lijsterbes	300+ drkl. / 3-t	8 st.
Amelanchier laevis	Krentenboompje	300+ drkl. / 3-t	11 st.
Cornus mas	Gele Kornoelje	300+ drkl. / 3-t	3 st.
		drkl. = draadkluit	
		(3-t = minimaal 3 gesteltakken)	

Bosplantsoen		levermaat hoogte in cm	%	aantal
Plantafstand 125x125 cm wildverband				
Salix purpurea	Bittere Wilg	80-100 wlg	6%	54 st.
Prunus spinosa	Sleedoorn	80-100 wlg	6%	54 st.
Rhamnus frangula	Sporkehout	80-100 wlg	8%	72 st.
Cornus sanguinea	Rode Kornoelje	80-100 wlg	8%	72 st.
Rosa corymbifera	Heggeroos	80-100 wlg	12%	108 st.
Euyonimus europaeus	Wilde Kardinaalsmuts	80-100 wlg	10%	90 st.
Rosa rubiginosa	Egelantier	80-100 wlg	12%	108 st.
Ribes rubrum	Aalbes	80-100 wlg	8%	72 st.
Sambucus nigra	Vlier	80-100 wlg	8%	72 st.
Mespilus germanica	Mispel	80-100 wlg	4%	36 st.
Viburnum opulus	Gelderse Roos	80-100 wlg	10%	90 st.
Ilex aquifolium	Hulst	80-100 wlg	8%	72 st.
		(wlg = wortelgoed)		

Huis Landfort**Inrichting parkeerterrein**

Plantlijst bij ontwerptekening 1-12-2022

Vlechtheg levermaat hoogte in cm

Plantafstand 4 st / m1

Crataegus monogyna	Eénstijlige Meidoorn	80-100 wlg	60%	98	st.
Carpinus betulus	Haagbeuk	80-100 wlg	10%	16	st.
Viburnum opulus	Gelderse Roos	80-100 wlg	10%	16	st.
Rosa corymbifera	Heggeroos	80-100 wlg	10%	16	st.
Prunus spinosa	Sleedoorn	80-100 wlg	10%	16	st.

(wlg = wortelgoed)

Gemengde haag levermaat hoogte in cm

Plantafstand 3 st / m2

Rhamnus frangula	Sporkehout	80-100 wlg	10%	58	st.
Rosa corymbifera	Heggeroos	80-100 wlg	10%	58	st.
Prunus spinosa	Sleedoorn	80-100 wlg	20%	116	st.
Acer campestre	Veldesdoorn	80-100 wlg	25%	145	st.
Crataegus monogyna	Eénstijlige Meidoorn	80-100 wlg	25%	145	st.
Viburnum opulus	Gelderse Roos	80-100 wlg	10%	58	st.

(wlg = wortelgoed)

Hoeveelhedenstaat

20-25-10-VERLAGING IN BORDER			CA 50 VERLAGEN			
	INSTEEL					20,8
		BODEM				10,4
	INSTEEL					41,0
		BODEM				19,9
	INSTEEL					55,4
		BODEM				34,1
	INSTEEL					104,6
		BODEM				55,4
30-25-10-HALFVERH.L.PADVAST			Looppaden uit Achterhoeks Padvast inclusief bijbehorende onderbouw. Geen kantopsluiting	4	296,3	225,1
30-25-20-HALFVERH.R.PADVAST			Rijbanen uit achterhoeks Padvast tbv auto en bussen inclusief bijbehorende onderbouw	2	531,4	2462,3
30-25-21-HALFVERH.R.GRASROOSTERS			Parkeervakken voorzien van her gebruikte KLP-Ecoraster, vullen met vrijkomende teelaarde uit terrein en deze inzaaien met grasmengsel, inclusief bijbehorende onderbouw	141	2115,0	1762,5
30-45-16-VARKENS RUG			Betonnen stootbanden bestaande uit 2 delen van 95x20x17 cm (voet 17 cm) grijs	141		
40-30-10-VLECHTHEG			Voornamelijk Crataegus monogyna en enkele andere struiken in lijn inplanten en na ca 2 jaar omleggen en vlechten. Zie plantlijst	1	41,0	
40-30-20-GEMENGDE HAAG			Ca 1,5 meter brede gemengde haag uit diverse inheemse struiken. 3 st / m2. Zie plantenlijst	1	260,2	192,9
40-50-10-WEIDE BLOEMENMENGSEL			Inzaaien van de randen langs bosplantsoen en halfverharding. Mengsel nog nader te bepalen met leverancier Cruydhoeck adhv bodemgesteldheid, regionale soortkeuze en het wel of niet opkomen van de aanwezige zadenbank.	30	1910,7	371,3
40-60-10-BOSPLANTSOEN			Inheemse soorten, 1st / 1,5 m2 Zie plantlijst Plantafstand 125x125 cm	23	1000,9	1406,6
50-10-10-SLAGBOMEN			n.t.b.	1		
50-70-10-TAKKENRIL			Aanbrengen van kastanje 80 st. palen h.o.h. 75 cm waartussen takken en overig snoeiafval wordt verwerkt. Eindhoogte takkenril 150 cm breedte ca 100 cm. Lengte 2 delen van ca 15 m1	2	30,2	
96-15-14-MEUBILAIR _ INSECTENHOTEL			Leveren en plaatsen van een insectenhotel. Type ntb	2		
99-40-bomen 1e Grootte			Voorzien van 3 kastanje kniepalen ø 6-8 kastanje en jutte boomband Zie plantlijst.	31		
99-40-bomen meerstam			Voorzien van 3 kastanje kniepalen ø 6-8 kastanje en jutte boomband Zie plantlijst.	59		