



Dwarsprofiel A-A'

SCHAAL 1 : 50

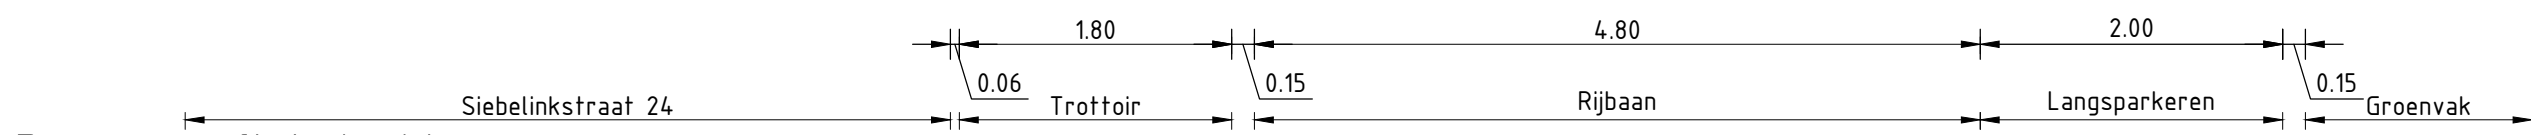


Dwarsprofiel B-B'

SCHAAL 1 : 50

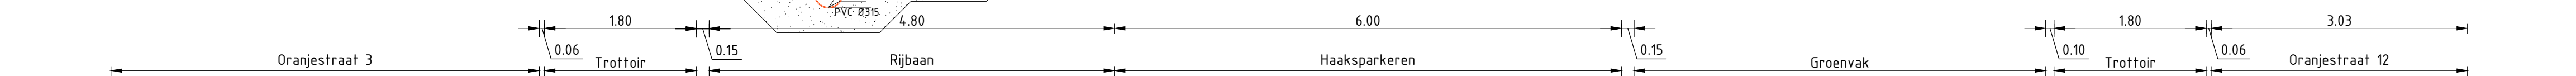

Dwarsprofiel C-C'

SCHAAL 1 : 50

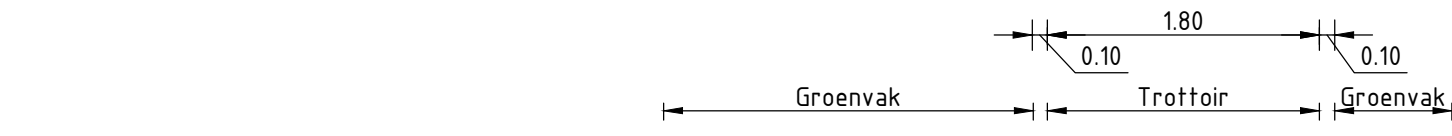

Opmerkingen :

- Hoogtematen in meters t.o.v. N.A.P.
- Maten in meters tenzij anders aangegeven
- Materialen in millimeters tenzij anders aangegeven
- Alle maten dienen in het werk door de aannemer te worden gecontroleerd

Uitgave:	Wijzigingen:	Datum:	Getekend:	Gecontroleerd:
0.2	Verwerking opmerkingen toetsing concept DO door opdrachtgever	23-01-2026	NHI	MBK

Maten in m tenzij anders vermeld
Peilmaten in meters t.o.v. N.A.P.

gemeente Oude IJsselstreek		Afdeling : Postbus 42 Bezoekadres: Staringsstraat 25 Telefoon: (0315) 292 292	7080 AA Gendringen 7081 BN Gendringen
datum: 17-12-2025 schaal: 1 : 50 formaat: A1	onderwerp: Reconstructie Siebelinkstraat-Oranjestraat te Silvolde	besteknummer: 2025-05	
get.: NHI gecont.: MBK paraaf opdrachtgever:	onderdeel: Dwarsprofielen	tek.n.r.: O 002-001-04 bladnr: 1/1 plotdatum: 23 jan. 2026 (11:19)	
gewijzigd: datum:	bestandsnaam: 2025-05-O 002-001-04_Dwarsprofielen.dwg		