

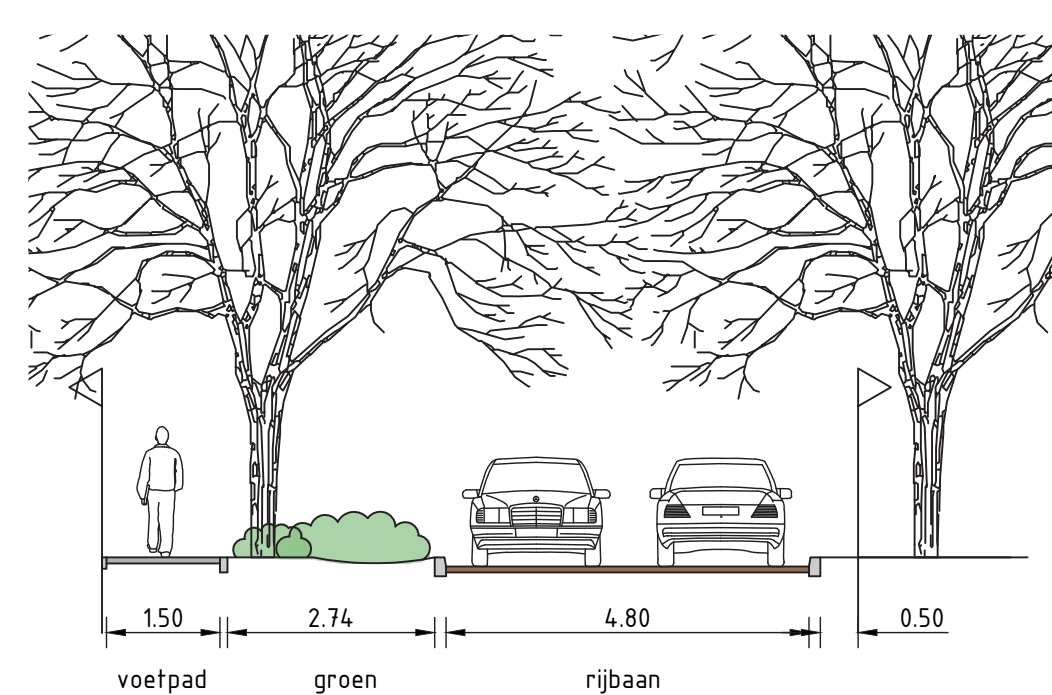



JANUARI 2026

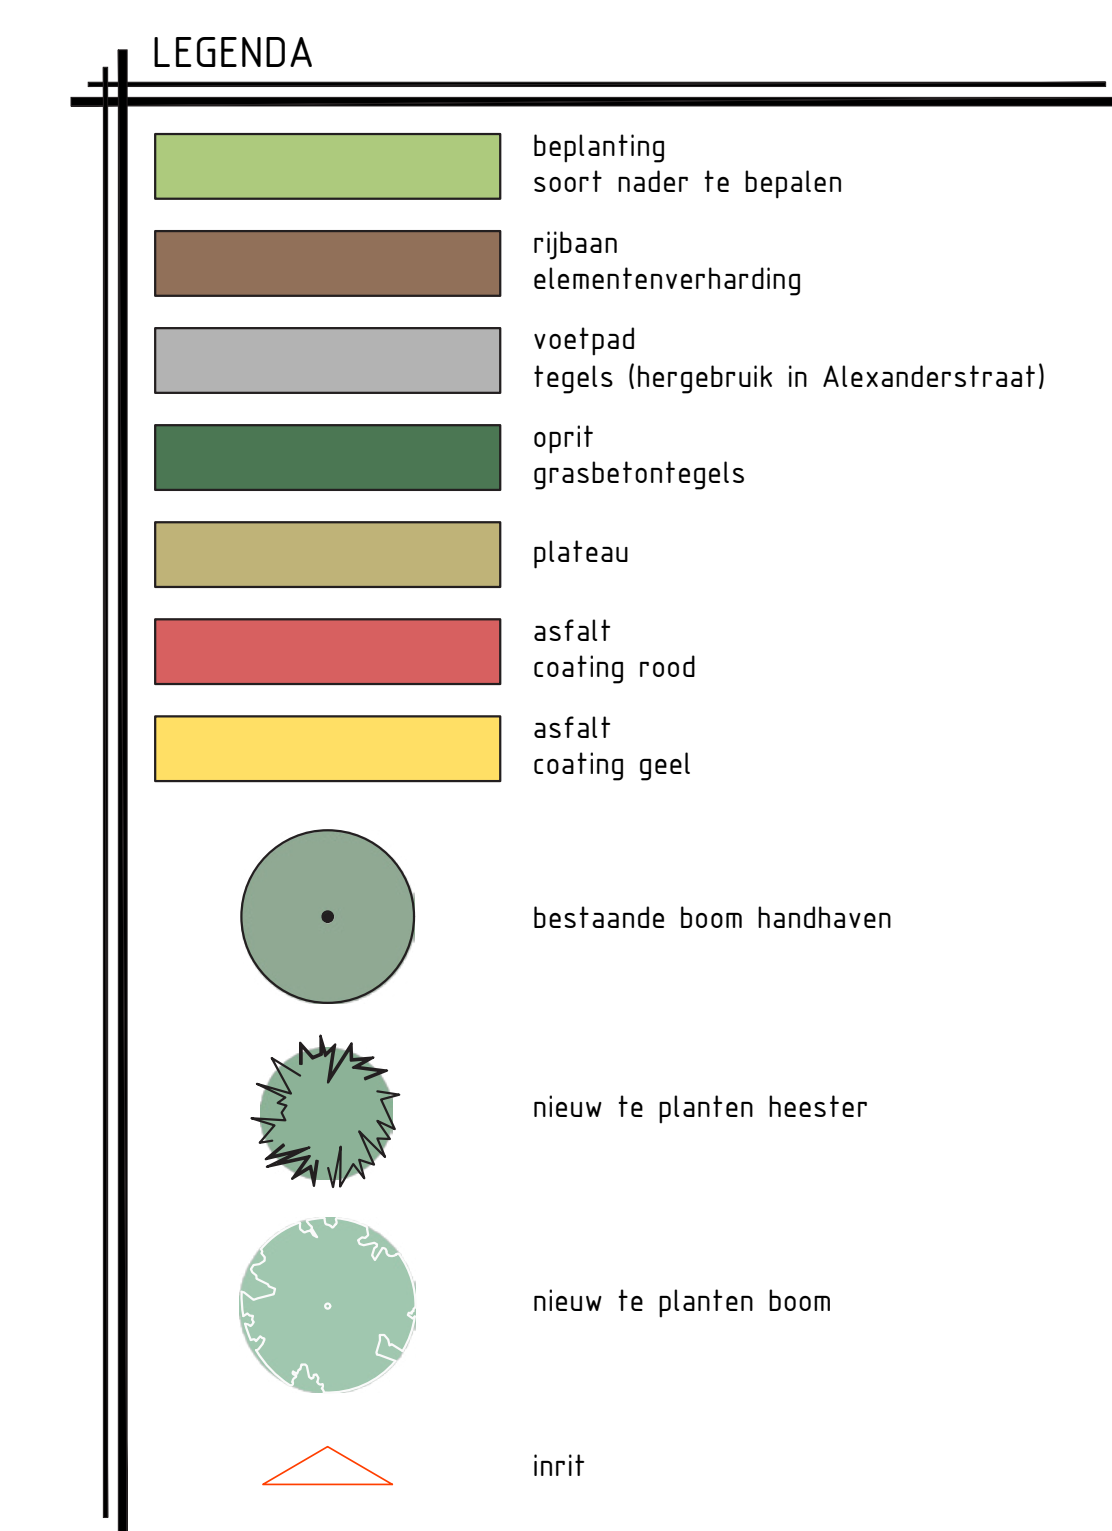


Doorsnede 1
Schaal 1 : 100

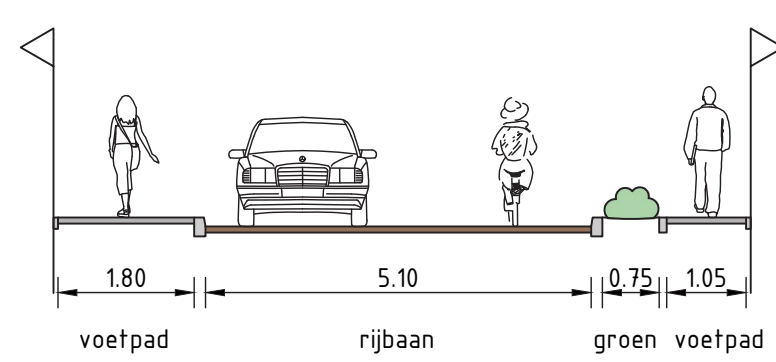

Doorsnede 2
Schaal 1 : 100

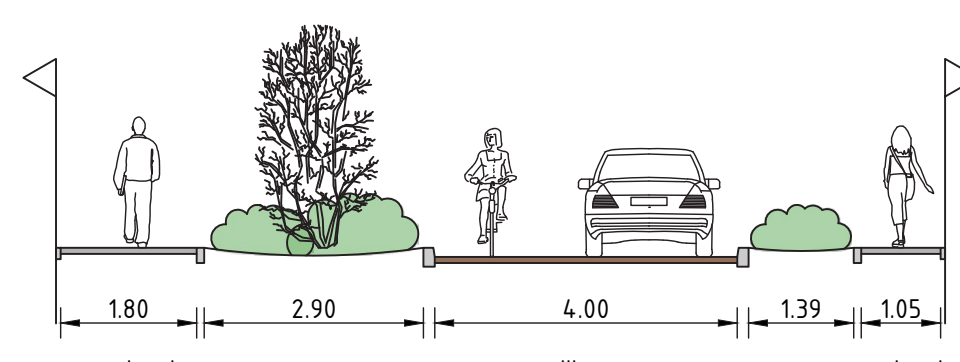

Doorsnede 3
School 1 : 100

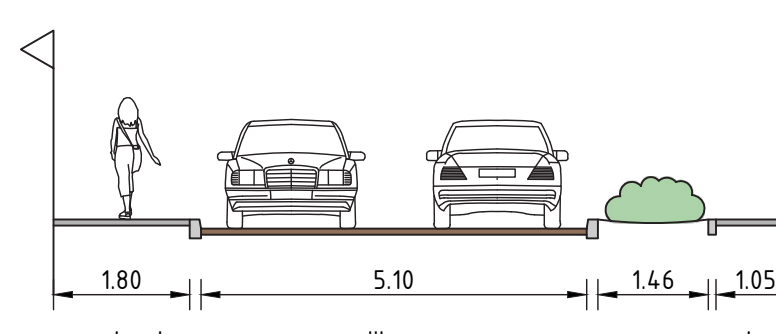

Doorsnede 4



nieuwe situatie Prins Alexanderstraat

BEPLANTING boom

Tilia corata
'Savaria'



vaste planten



sierheesters

