



Kader 1: Louise de Colignystraat
Schaal 1:200


- Legenda**
- Werkgrens
 - Inrit bewoners
 - Bestaande situatie
- Verharding**
- Ribbaan
 - Kruisingsvlak
 - Parkeringsvakken
 - Trottoir
 - Inrit
 - Bocht voetpad
 - Inritten bewoners
 - Slechtzienden overstek
- Kantopsluifing**
- Opsluifband 60x200
 - Opsluifband 100x200
 - Trottoirband 130/150x250
 - Verlooppad
 - Verlaagde band 130/150x150
 - Goot
 - Trottoirband 130/150
- Terreinrichting**
- Lichtmast
- Groenvoorzieningen**
- Aanbrengen beplanting
 - Inzaaien gras
 - Bestaande boom
 - Nieuwe boom
 - Bestaande struik
 - Nieuwe filtering
 - VWA-inspectieput
 - IT-inspectieput
 - IT-trottoirkolk

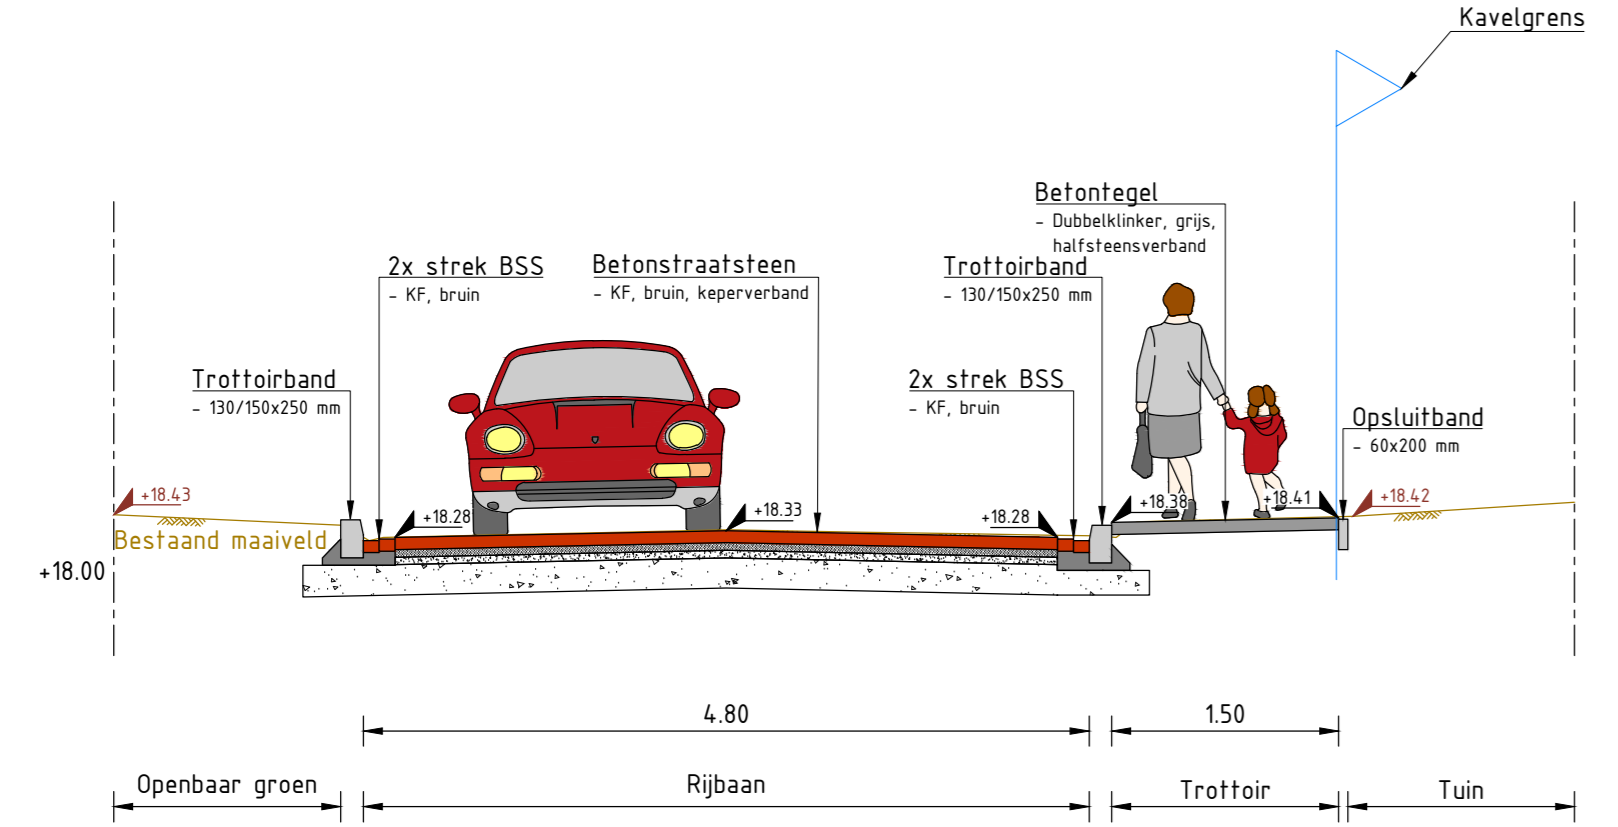



Dwarsprofiel A-A' Louise de Colignystraat
SCHAAL 50

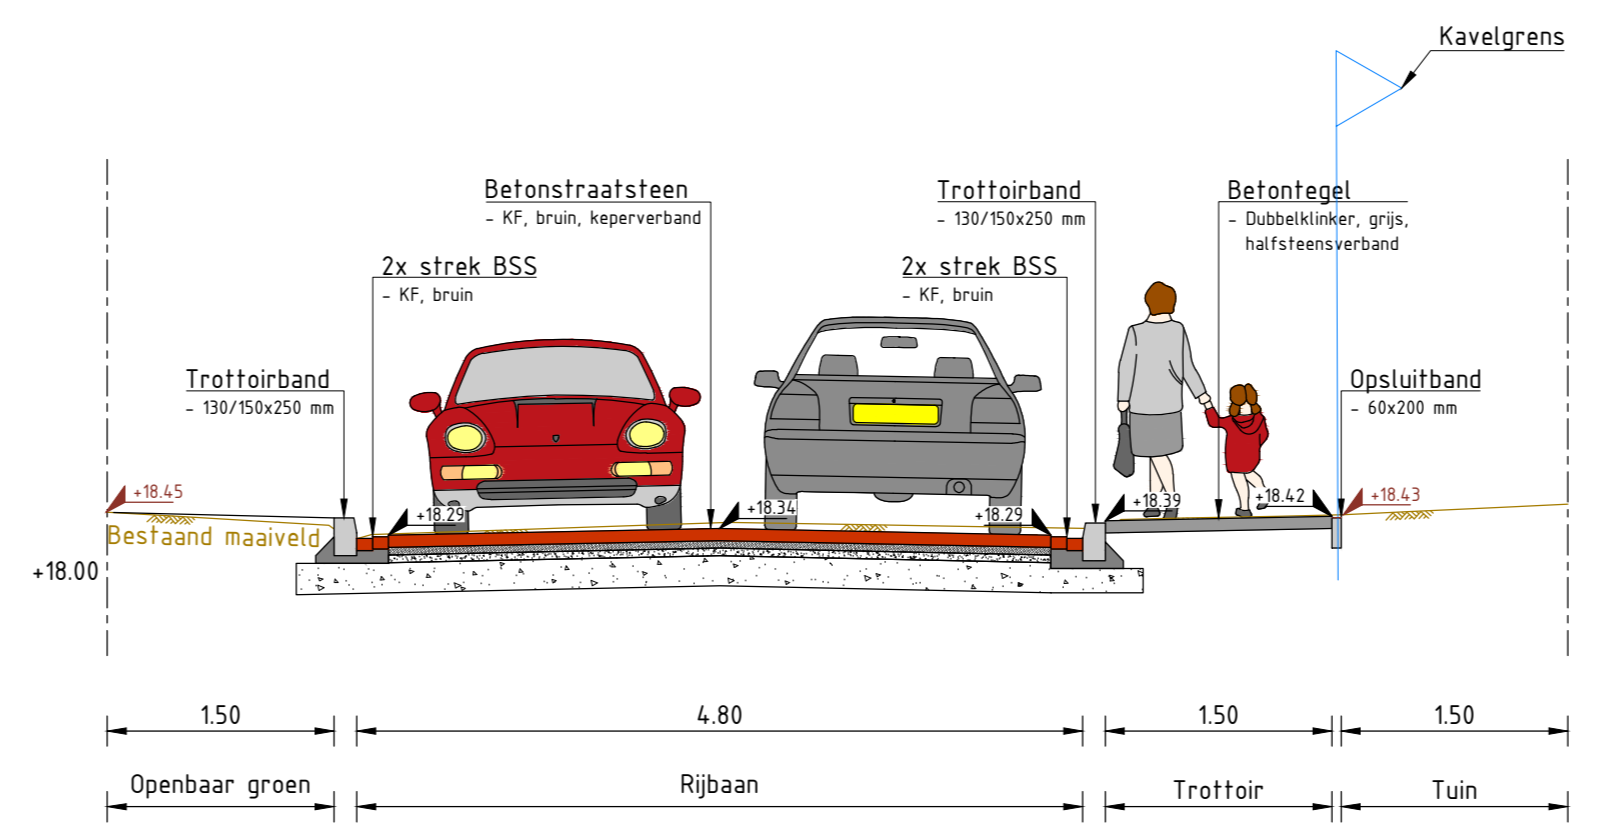


Dwarsprofiel B-B' Louise de Colignystraat
SCHAAL 50

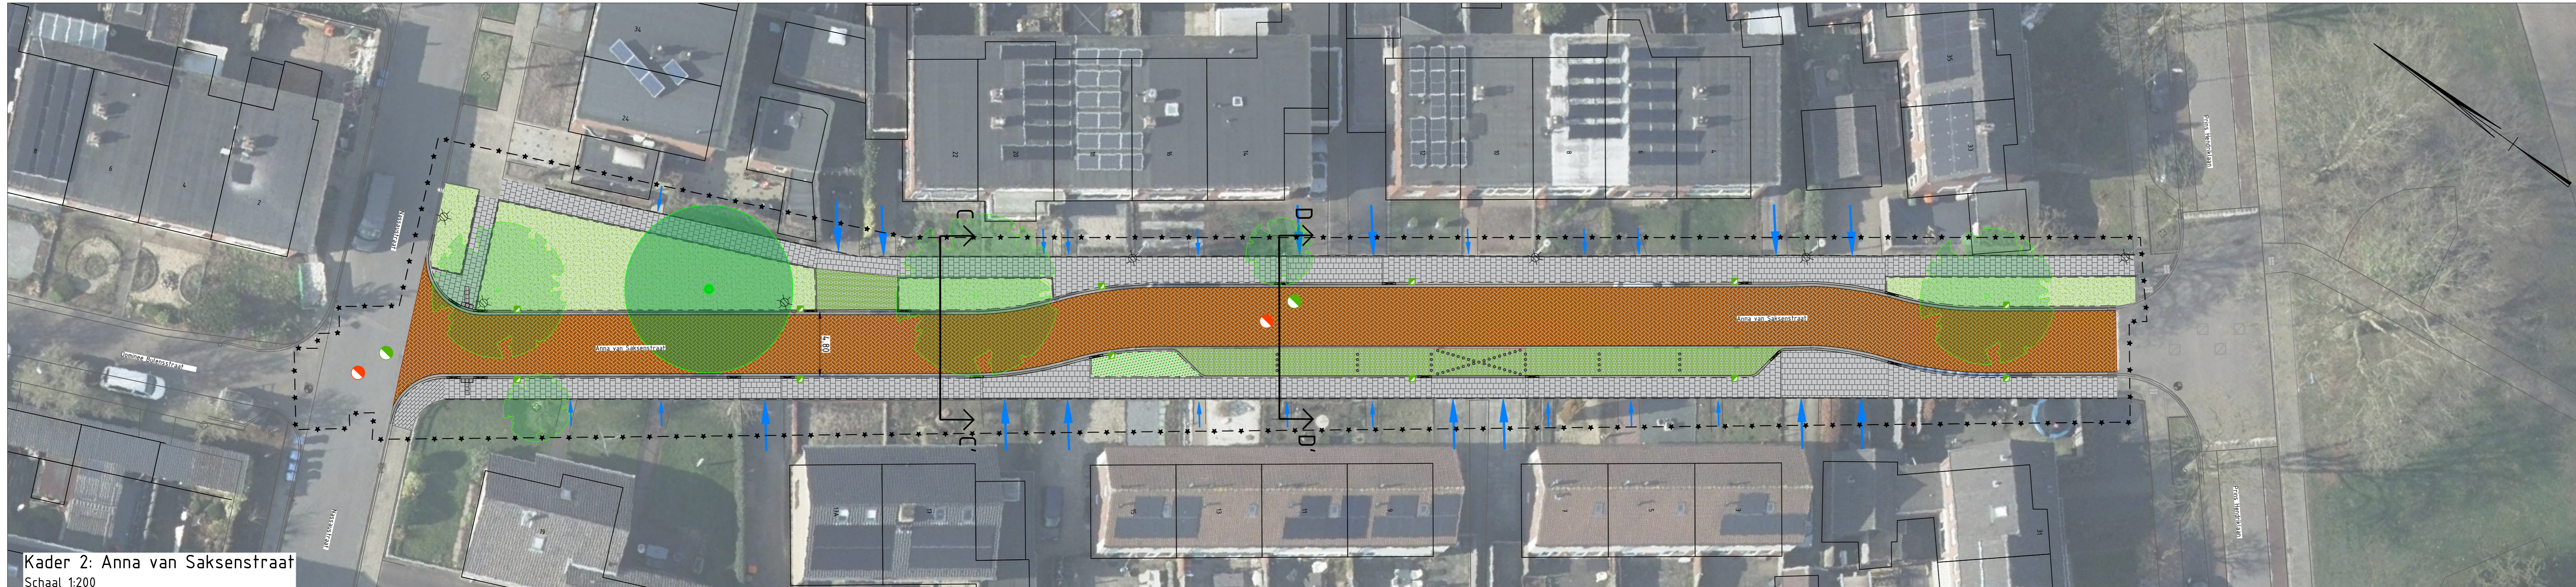

Kader 2: Anna van Saksenstraat
Schaal 1:200

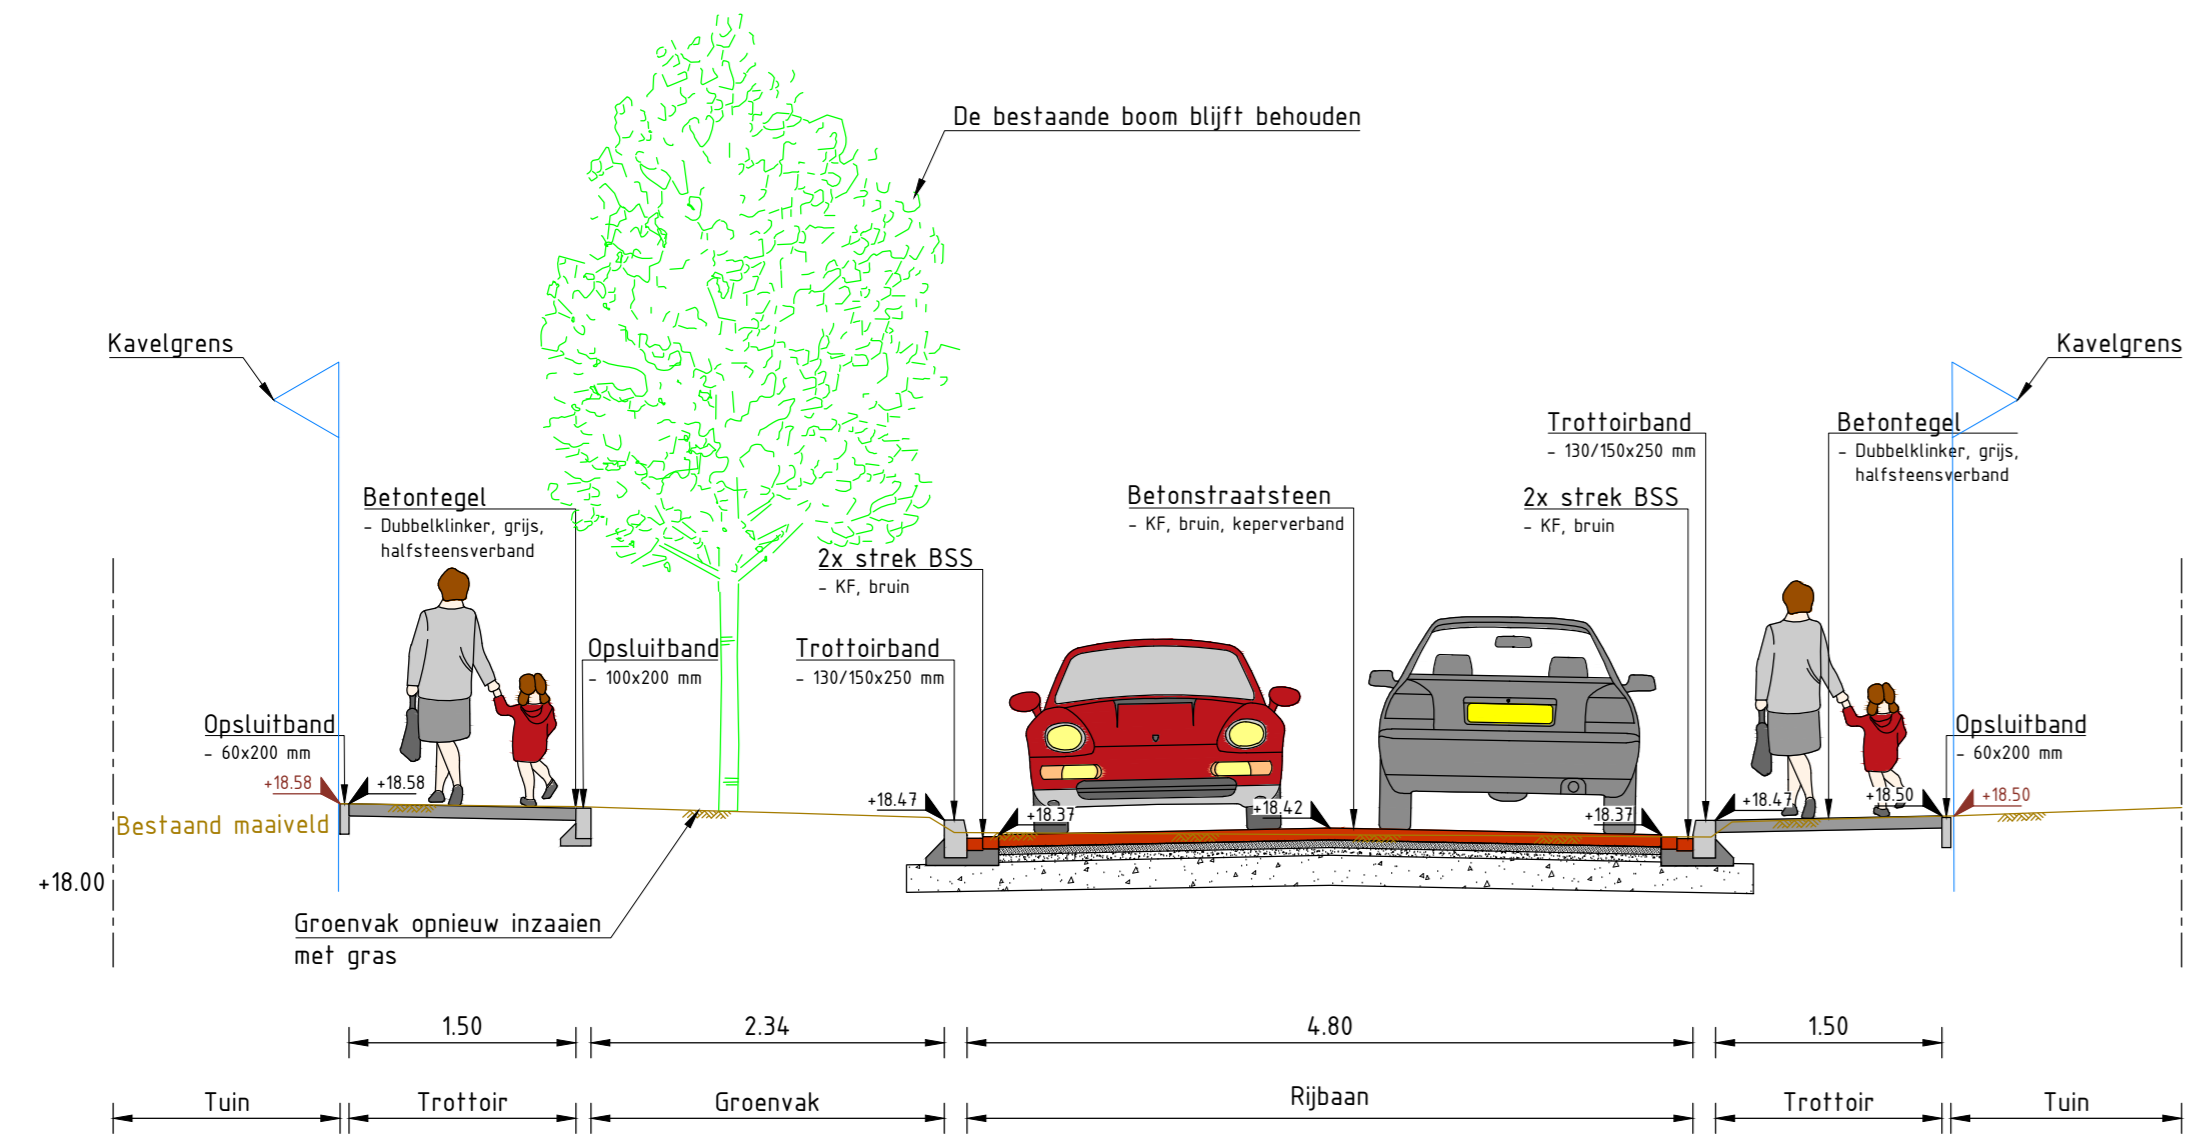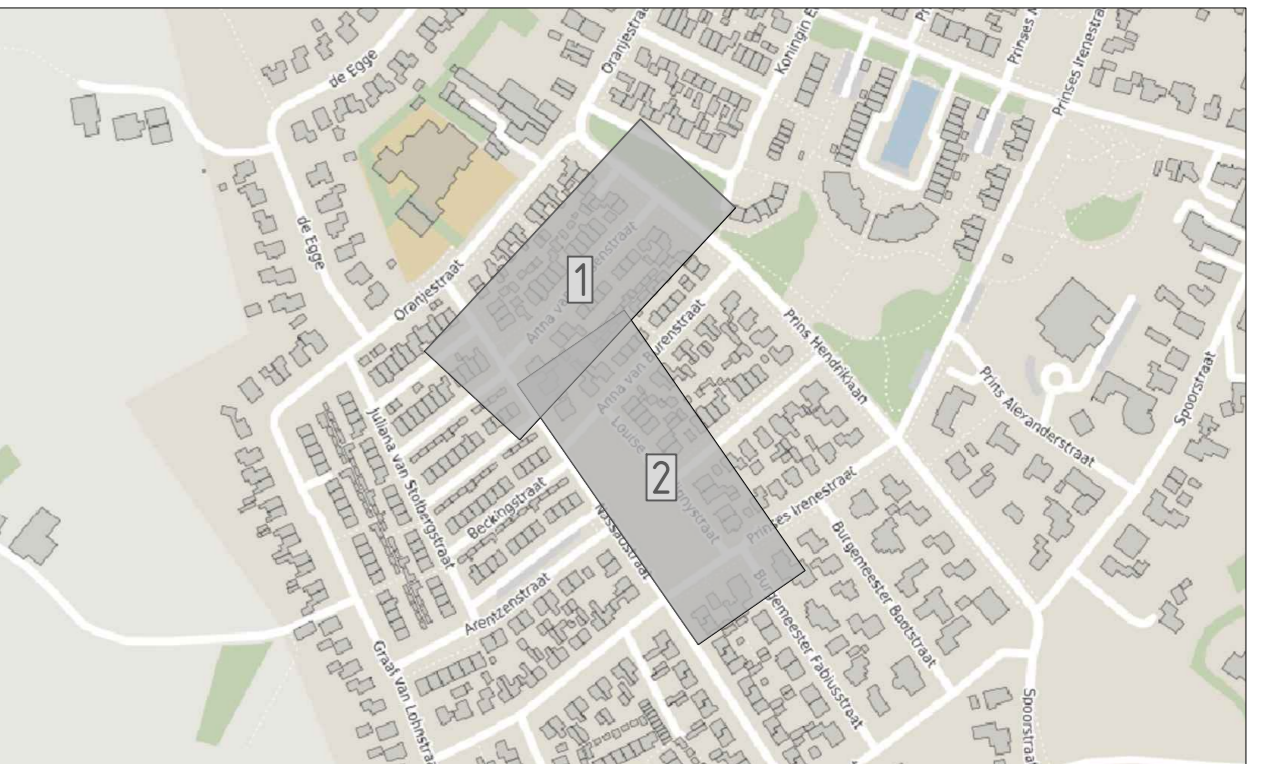

Dwarsprofiel C-C' Anna van Saksenstraat
SCHAAL 50

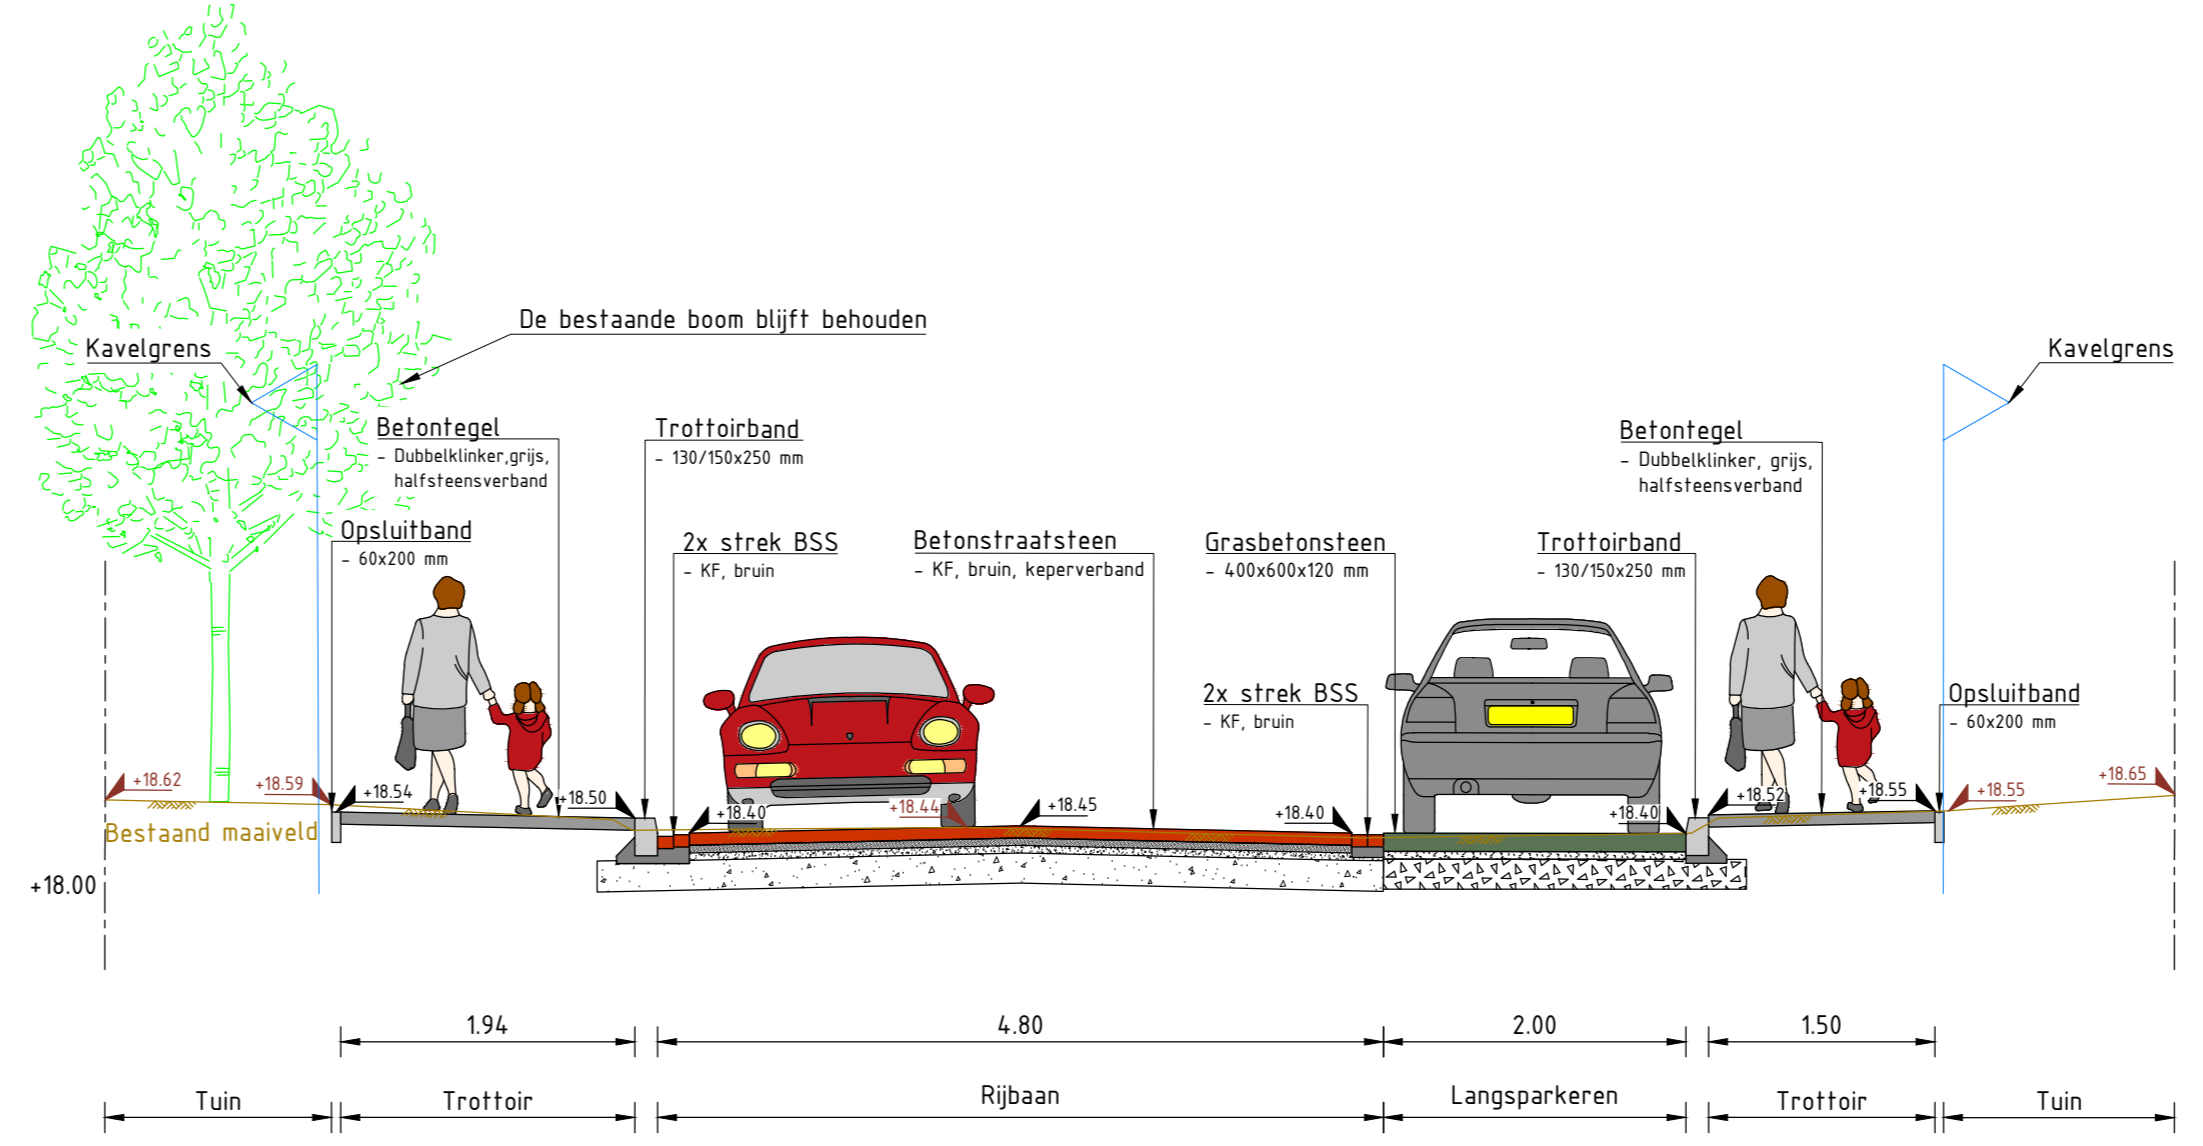

Dwarsprofiel D-D' Anna van Saksenstraat
SCHAAL 50

Opmerkingen

- Hoogten in meters t.o.v. N.A.P.
- Maten in meters tenzij anders aangegeven
- Materialen in millimeters tenzij anders aangegeven
- Alle maten dienen in het werk door de aannemer te worden gecontroleerd

Uitgave	Wijzigingen	Datum	Gebruik	Gecontroleerd

Maten in m tenzij anders vermeld
Peilmaten in meters t.o.v. N.A.P.

gemeente Oude IJsselstreek

Afdeling: Polderbus 42
7080 AA Gendringen
Postbus 42
7081 BN Gendringen
Telefoon: (0315) 292 292

datum: 18-03-2020	ontwerp: Presentatietekening	besteknummer: 25-095
schaal: 1:200/50	termaat: AD	
pl.: NH	ontworpen door: Reconstructie Louise de Colignystraat & Anna van Saksenstraat	tek.nr.: 003-01
gevoer: MBK	Varseveld	bladnr.: 1
verval: opvangjaar		ontworpen: 08 sept. 2018 (12:20)
gevoer:		bestekomschrijving: 25-095-003_Presentatietekening
gevoer:		