

Heesters (vakvullers)



Hypericum 'Hidcote'



Prunus laurocerasus




Spiraea betulifolia 'Tor'



Buddleja 'Pink Micro Chip'



Buddleja 'Blue Chip'

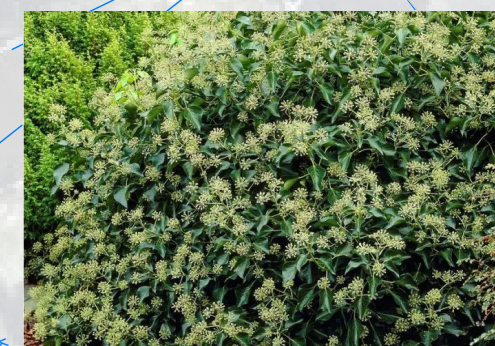

Hedera arborescens

Haag



Acer campestre

Heesters (Solitair)



I.a.

Ilex J.C. Van Toll



V.b.

Viburnum x bodnantense



L.f.

Lonicera fragrantissima

LEGENDA

- aanbrengen groen conform beplantingsvoorstel
- gazon
- aanvullen laurier
- rijbaan van elementen verharding
- Ischijn plateau
- trottoirs 300x300 tegels grijs
- inritten van grasbeton
- groenparkeren
- te planten haag
- bestaande boom
- te planten boom inclusief soort
- te planten heester inclusief soort
- bestaande inritten

BOMEN



Acer x freemanii 'Autumn Blaze'



Acer x freemanii 'Celtzam'



Acer truncatum 'Pacific Sunset'




Acer platanoides 'Norwegian Sunset'



Cercis siliquastrum



Crataegus x laevifolia

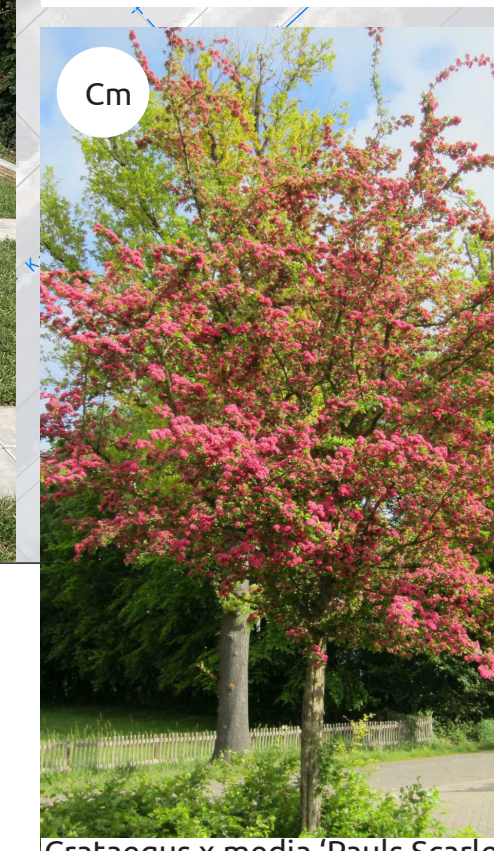

Crataegus x media 'Pauls Scarlet'



Fraxinus pennsylvanica



Parrotia persica



Sorbus aucuparia



Styphnolobium japonicum 'Regent'




Sorbus latifolia




Tilia tomentosa

parkeren

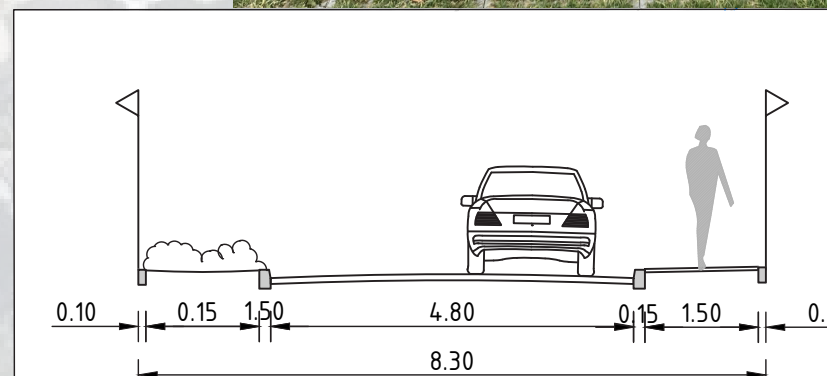


A-A

Schaal 1 : 100

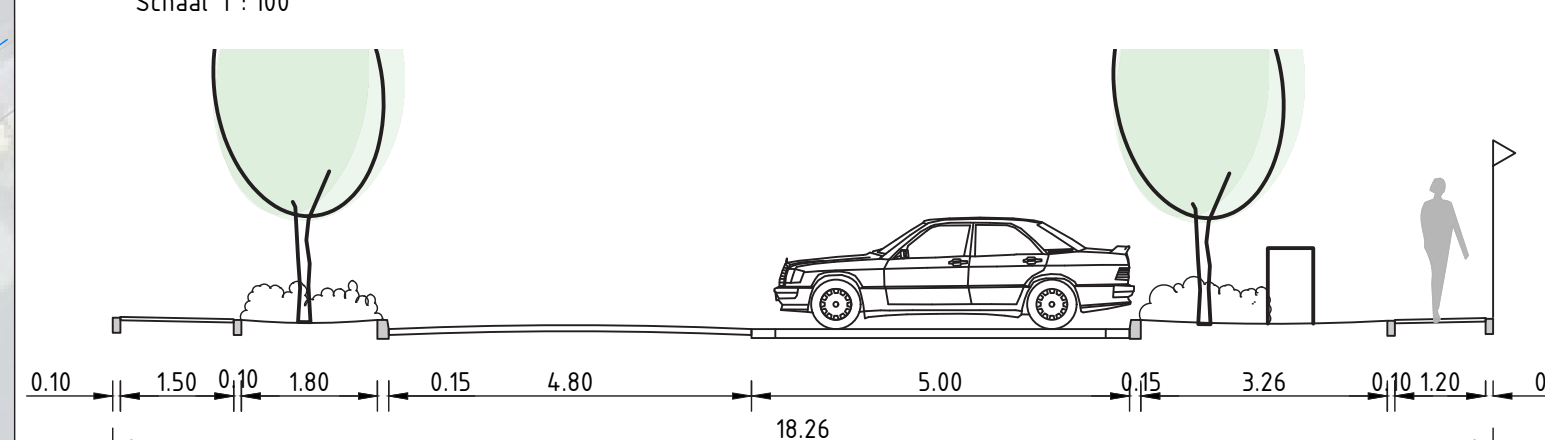


B-B

Schaal 1 : 100

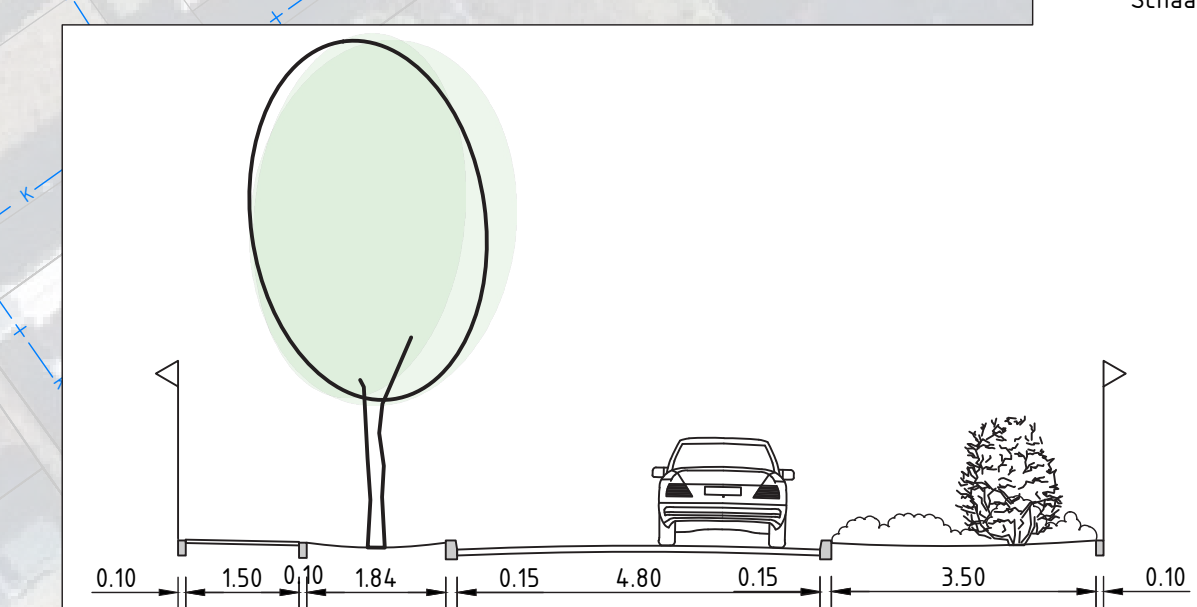

C-C

Schaal 1 : 100

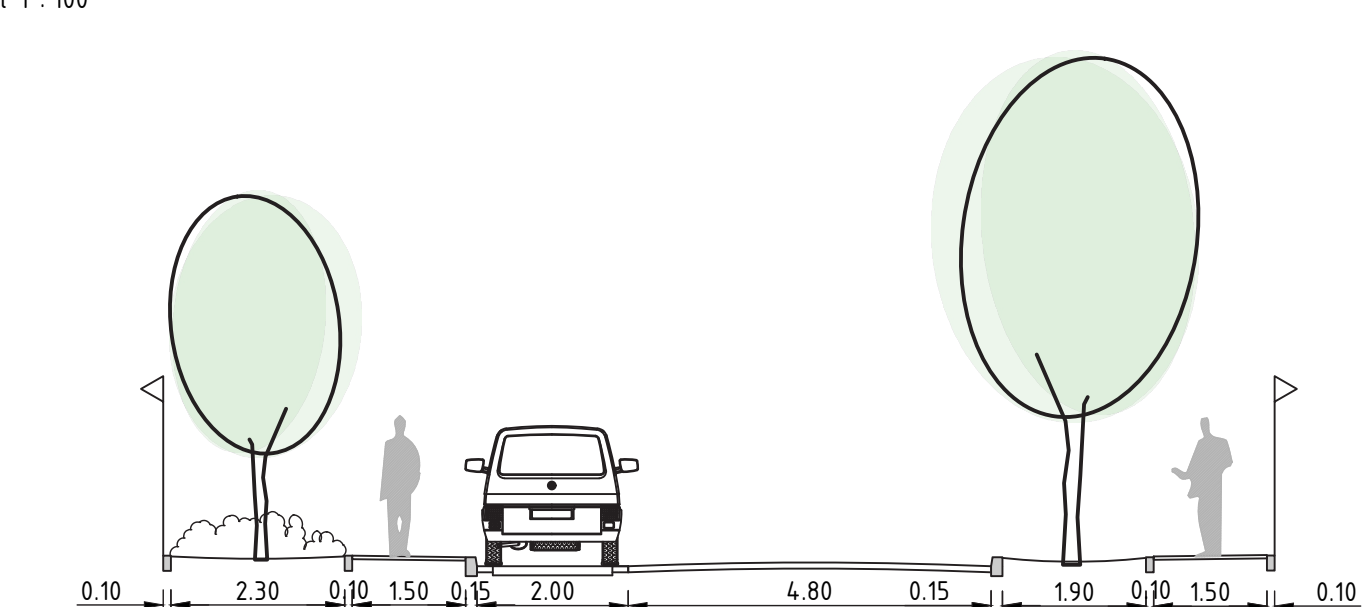

D-D

Schaal 1 : 100



VO
1 : 200

gemeente
Oude IJsselstreek

Team:
Postbus 42 7080 AA Gendringen
Bovenlandseweg 25 7081 BN Gendringen
Telefoon: (0315) 292 292

datum: 11-05-2025	onderwerp: Reconstructie Roombeg eo Silvolde	besteknummer: OIJ 112-00
schaal: 1 : 200	formaat: A0	tek.nr.: V1.0
get.: D. Wagenvoort	onderdeel: Bovengrondse inrichting	bladnr.: 01
gecorr.: J. Tuijn	concept: Concept	plaatdatum: 16 sep 2025
getekend: D. Wagenvoort	datum: 16-09-2025	bestandsnaam: OIJ 112-00 VO Reconstructie Roombeg eo Silvolde.dwg