




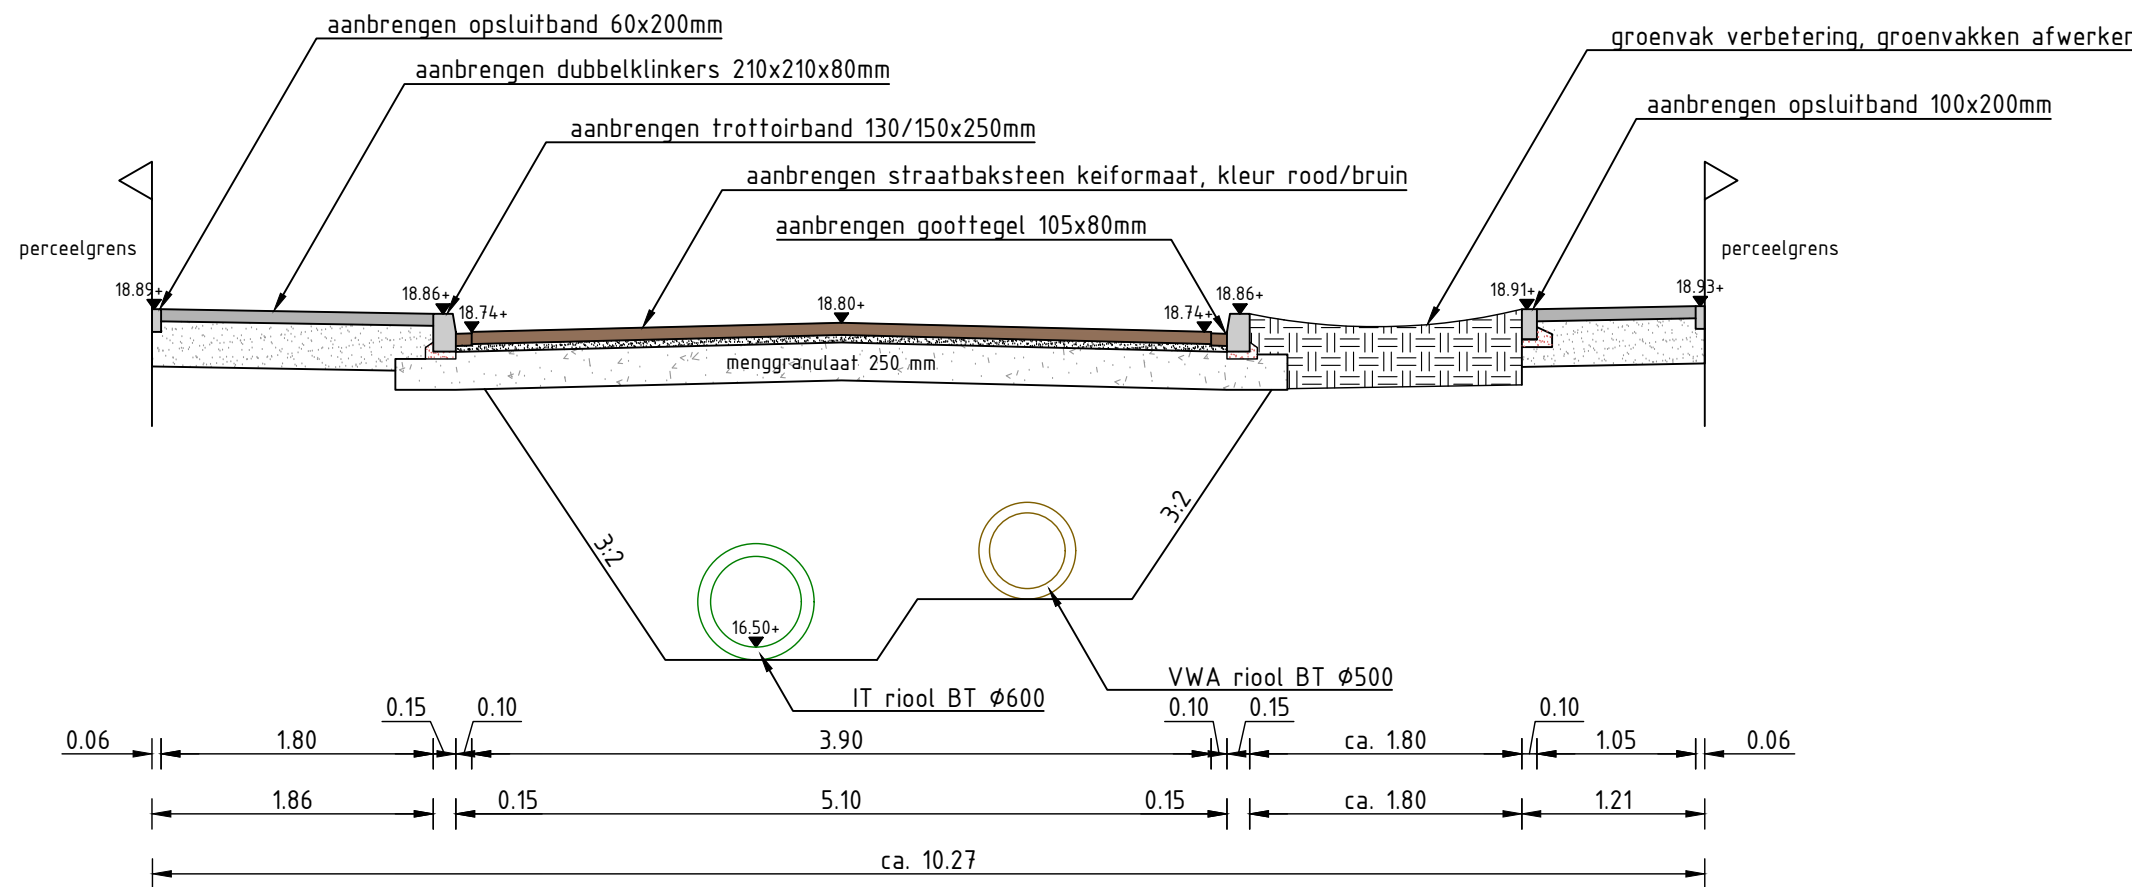


Doorsnede 1  
Schaal 1 : 100

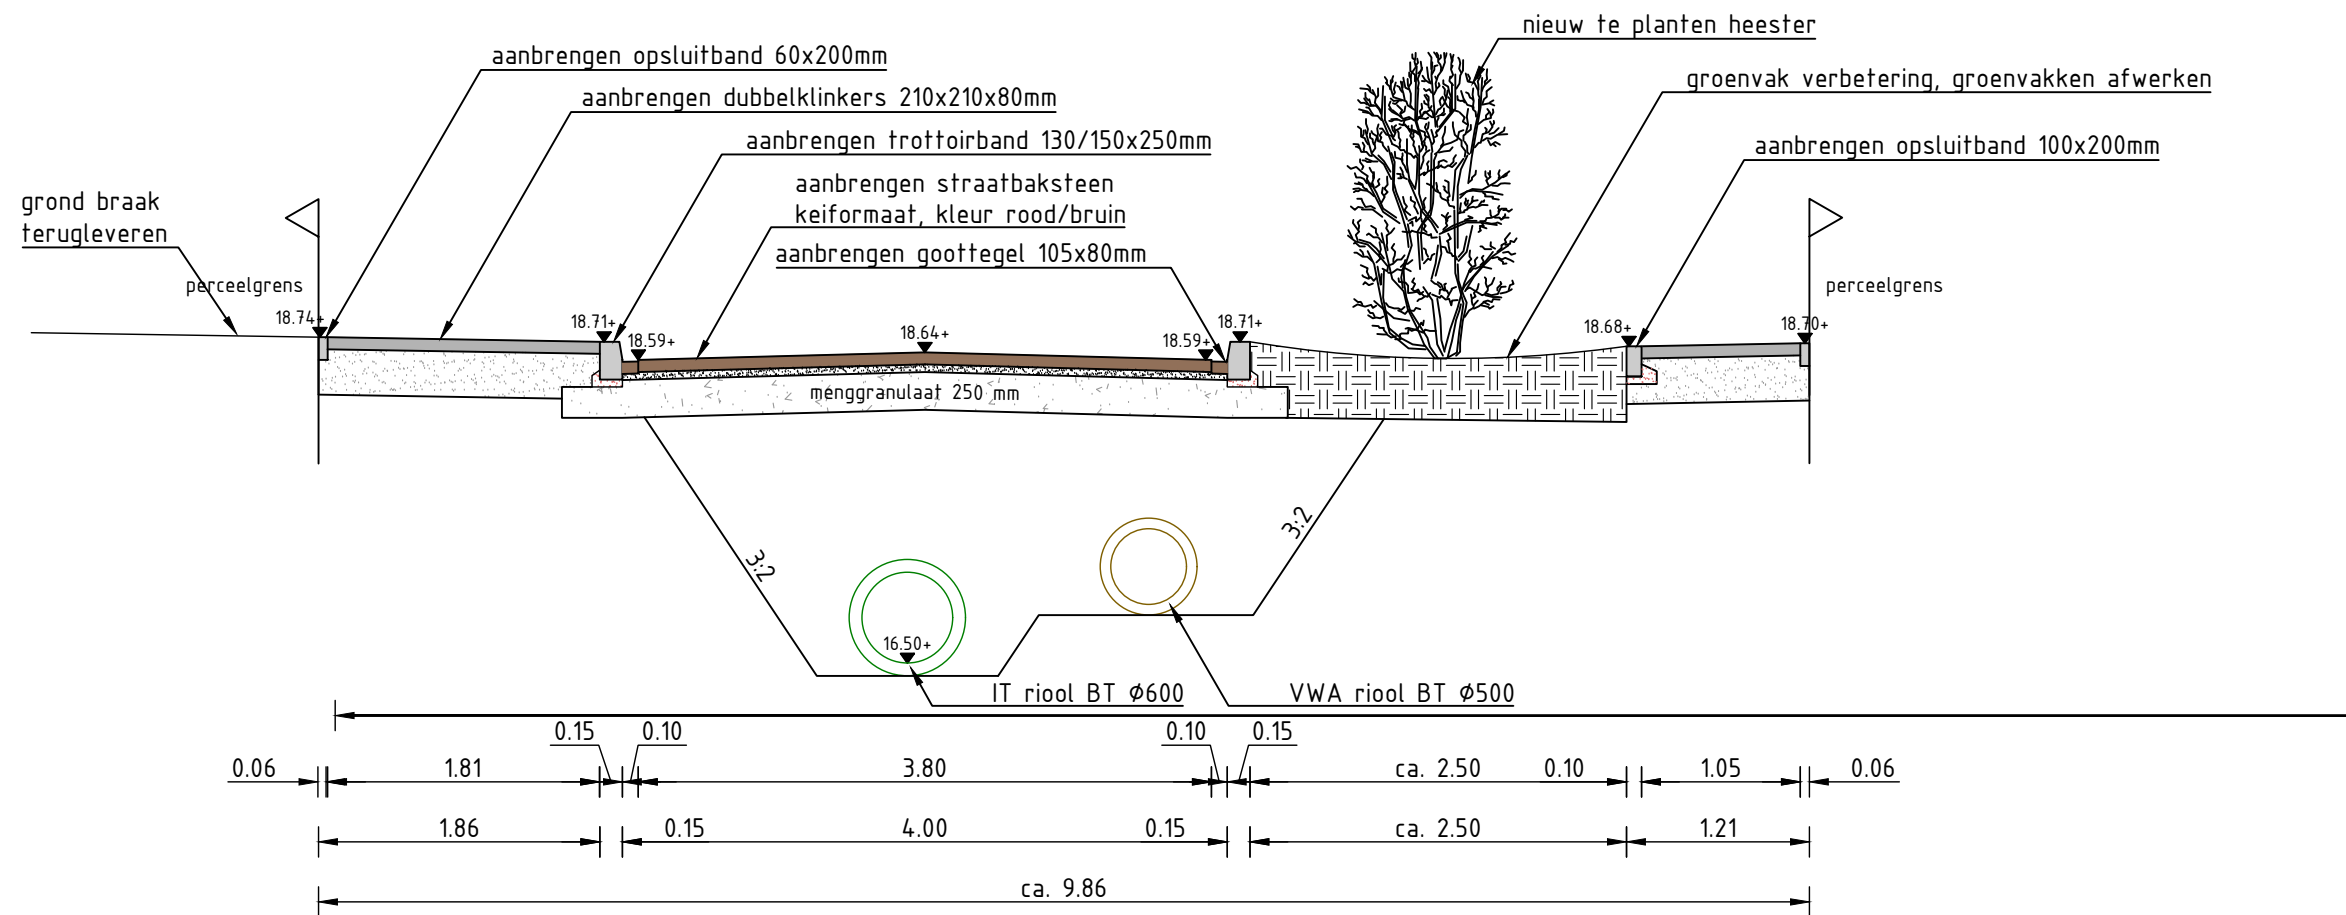

Doorsnede 2  
Schaal 1 : 50

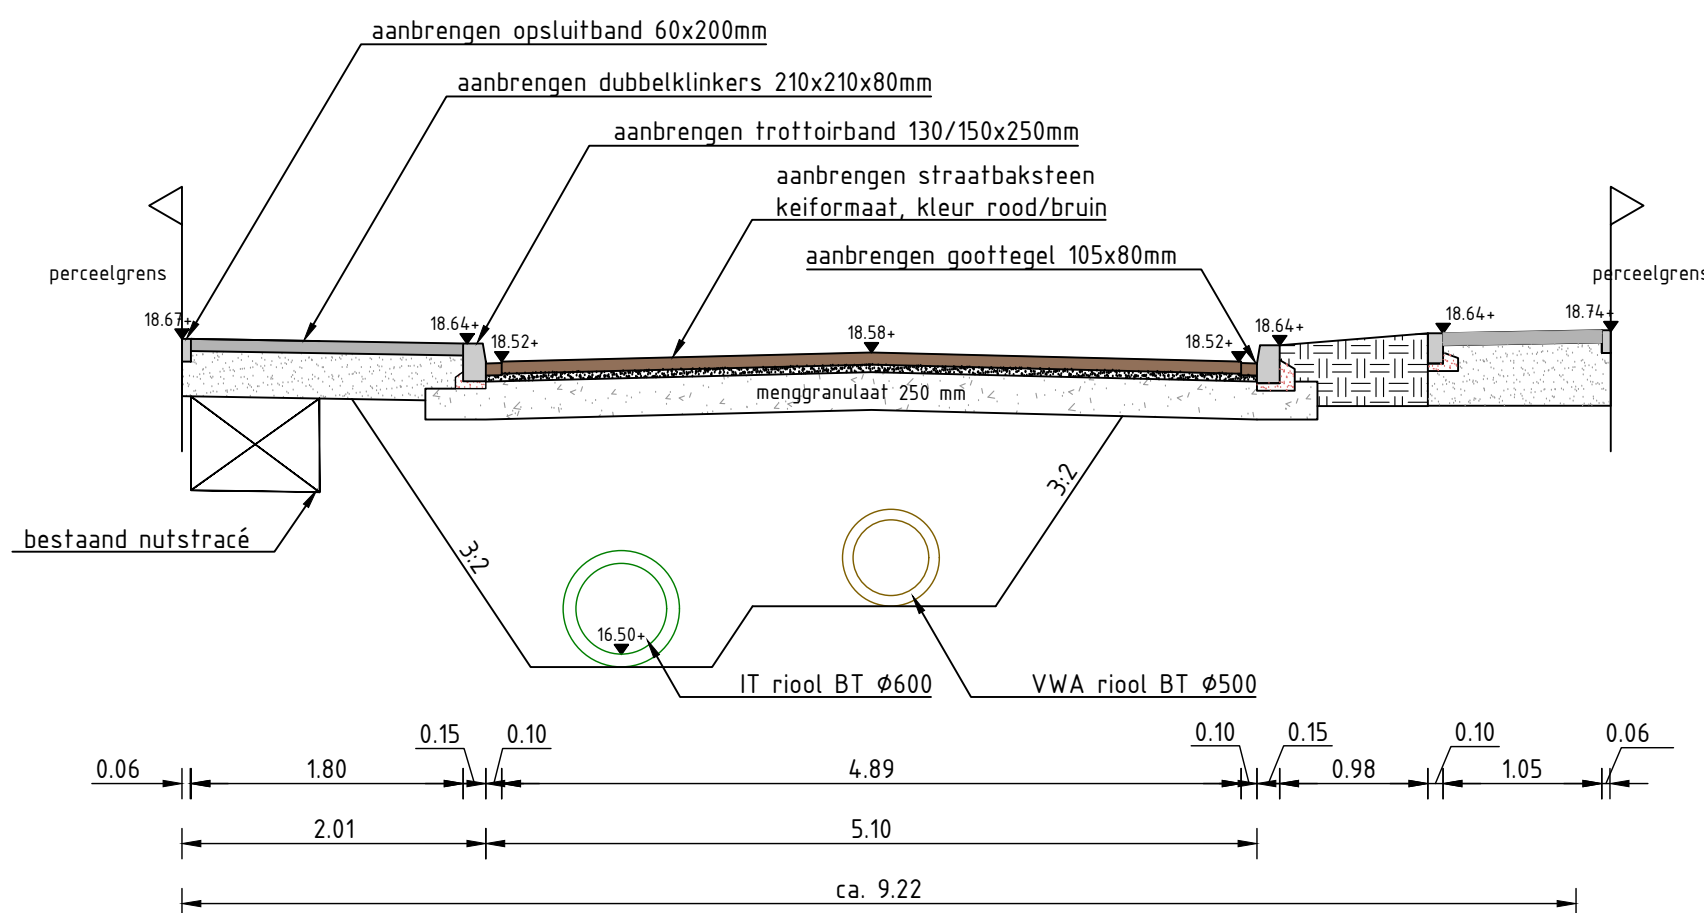

Doorsnede 3  
Schaal 1 : 50

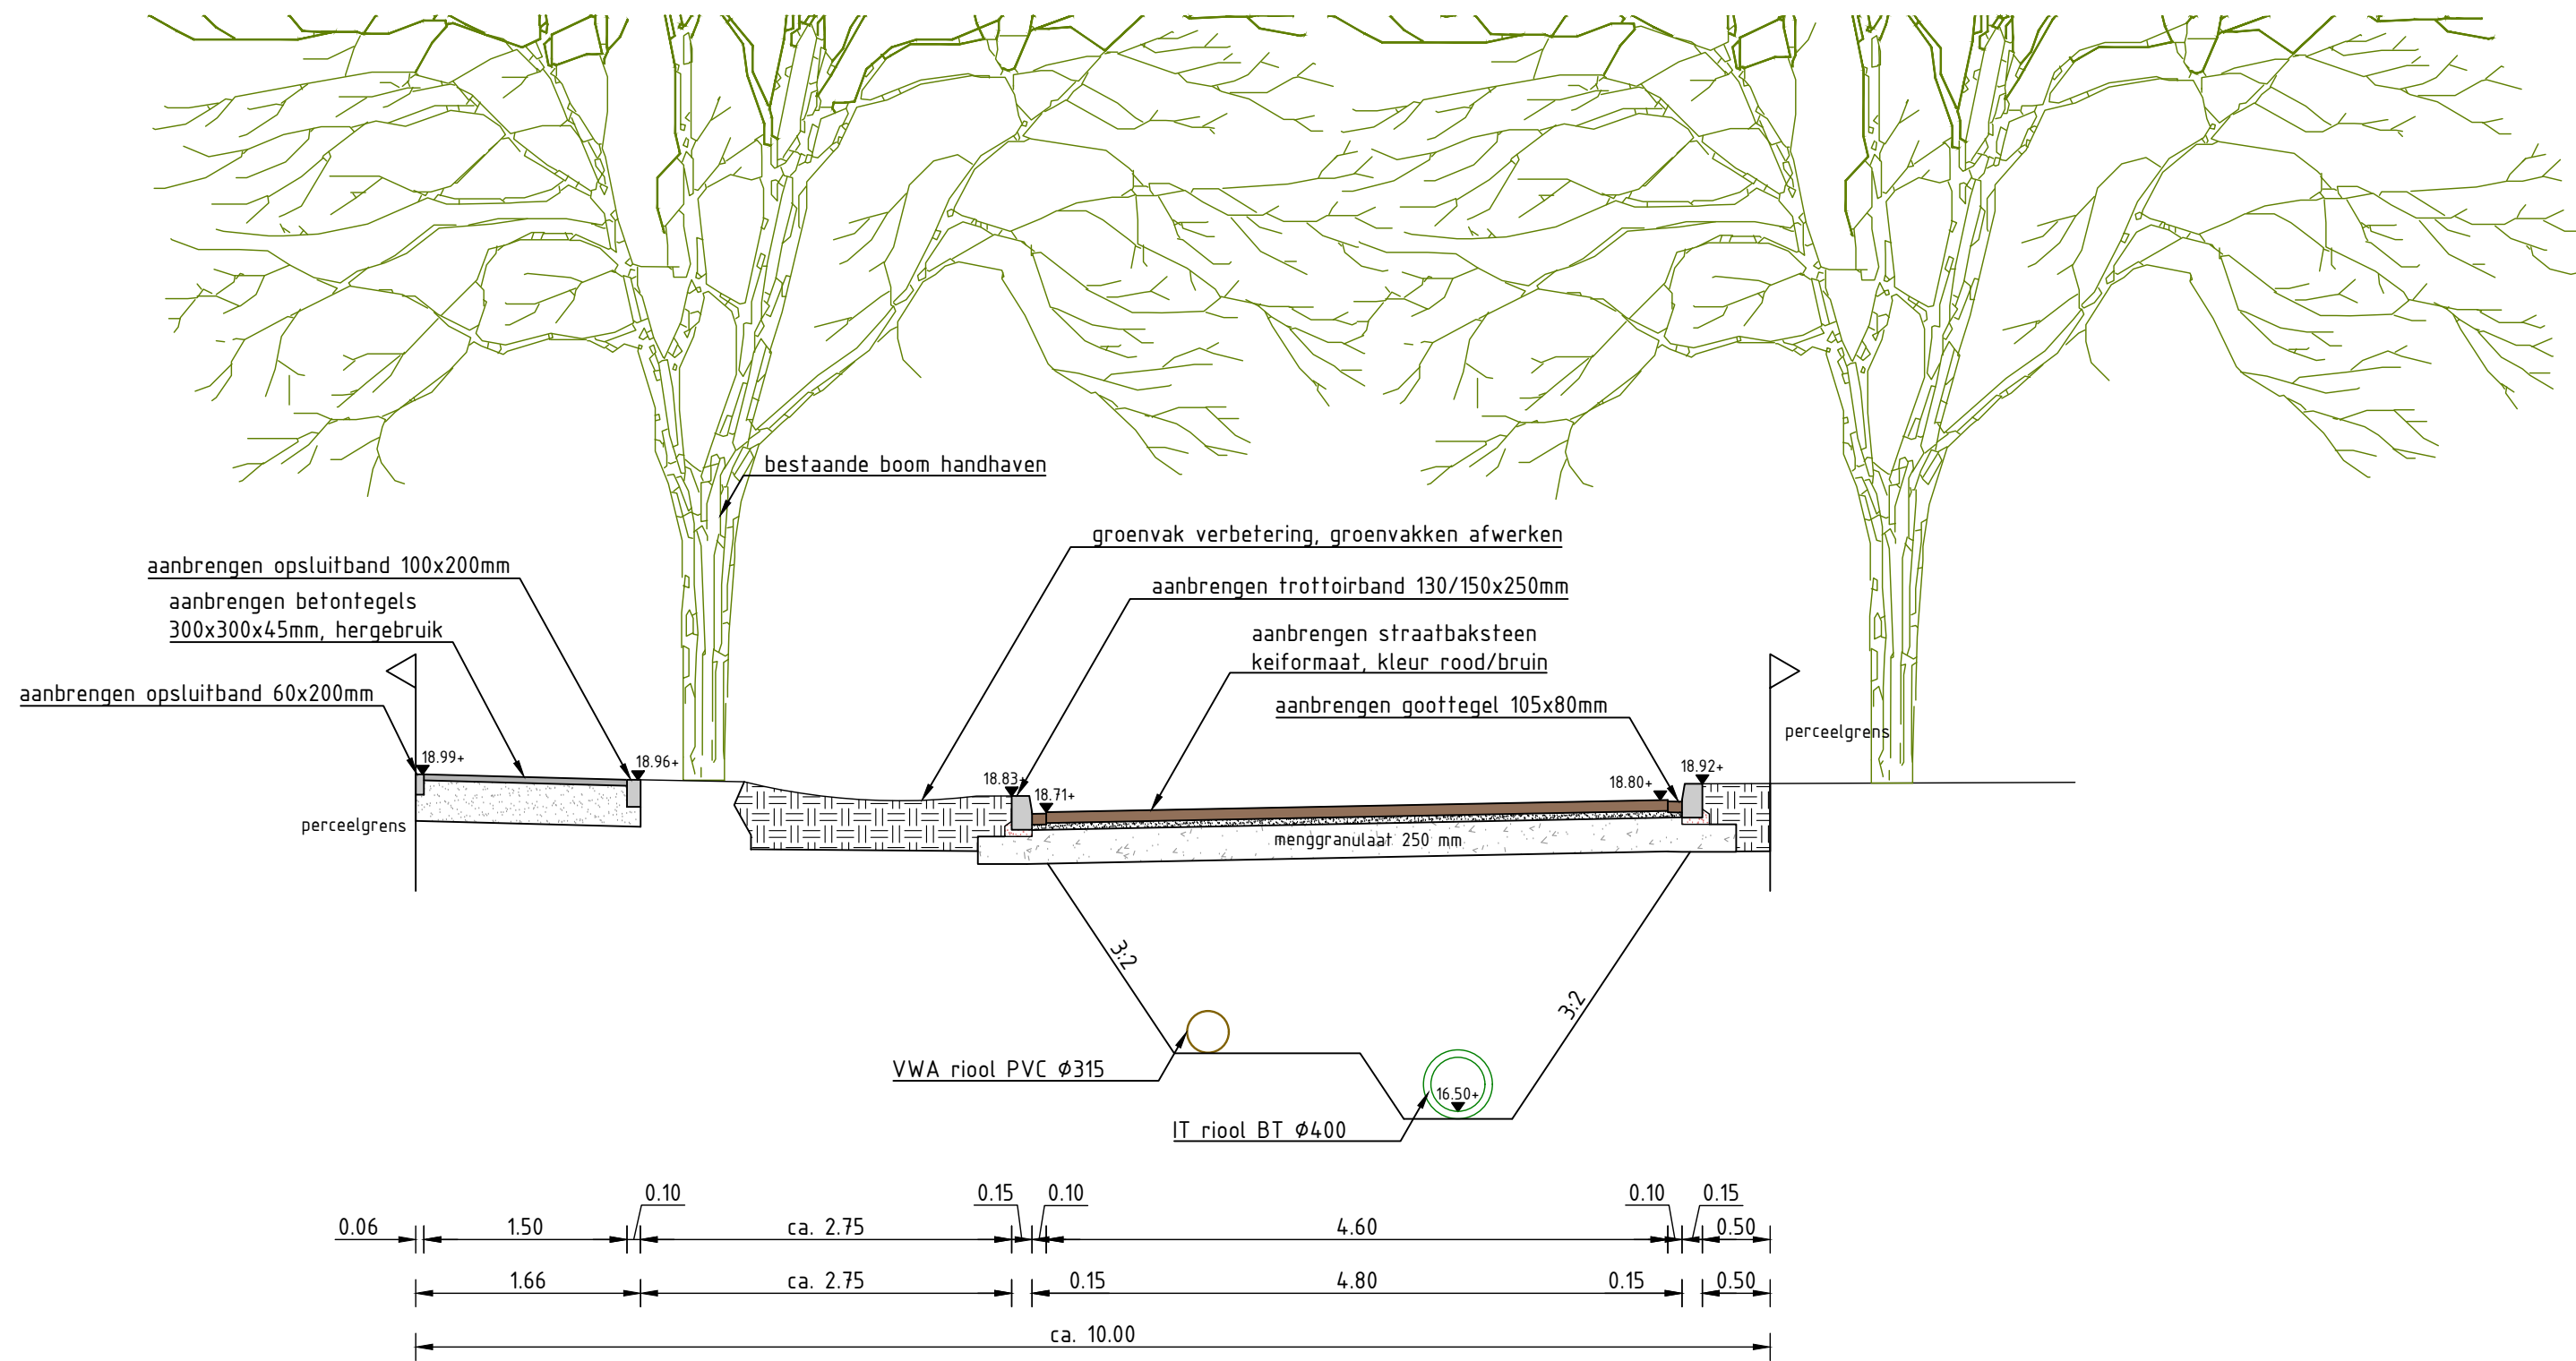

Doorsnede 4  
Schaal 1 : 50

|                          |                                                               |   |  |
|--------------------------|---------------------------------------------------------------|---|--|
|                          |                                                               | Team: Civiele Werken<br>Postbus 42 7080 AA Gendringen<br>Bioscoopkade: 7081 BN Gendringen<br>Stationsstraat 25<br>Telefoon: (0315) 292 292 |  |
| datum: 28-05-2026        | onderwerp: Reconstructie Spoorstraat en Prins Alexanderstraat | besteknummer: 2025-06   |  |
| schaal: 1 : 200          |                                                               |   |  |
| formaat: A1              |                                                               |   |  |
| get: F. ten Pas          | onderdeel: Details                                            | tek.nr: S 023-028   |  |
| gecontr: J. Tuinte       | Concept                                                       | bladnr: 05   |  |
| paraaf opdrachtgever:    |                                                               | plottedatum: 01 jun 2026   |  |
| gewijzigd: S. te Vriethe |                                                               | bestandsnaam: OIJ 106-00 - DO VH.dwg   |  |
| datum: 01-06-2026        |                                                               |   |  |