



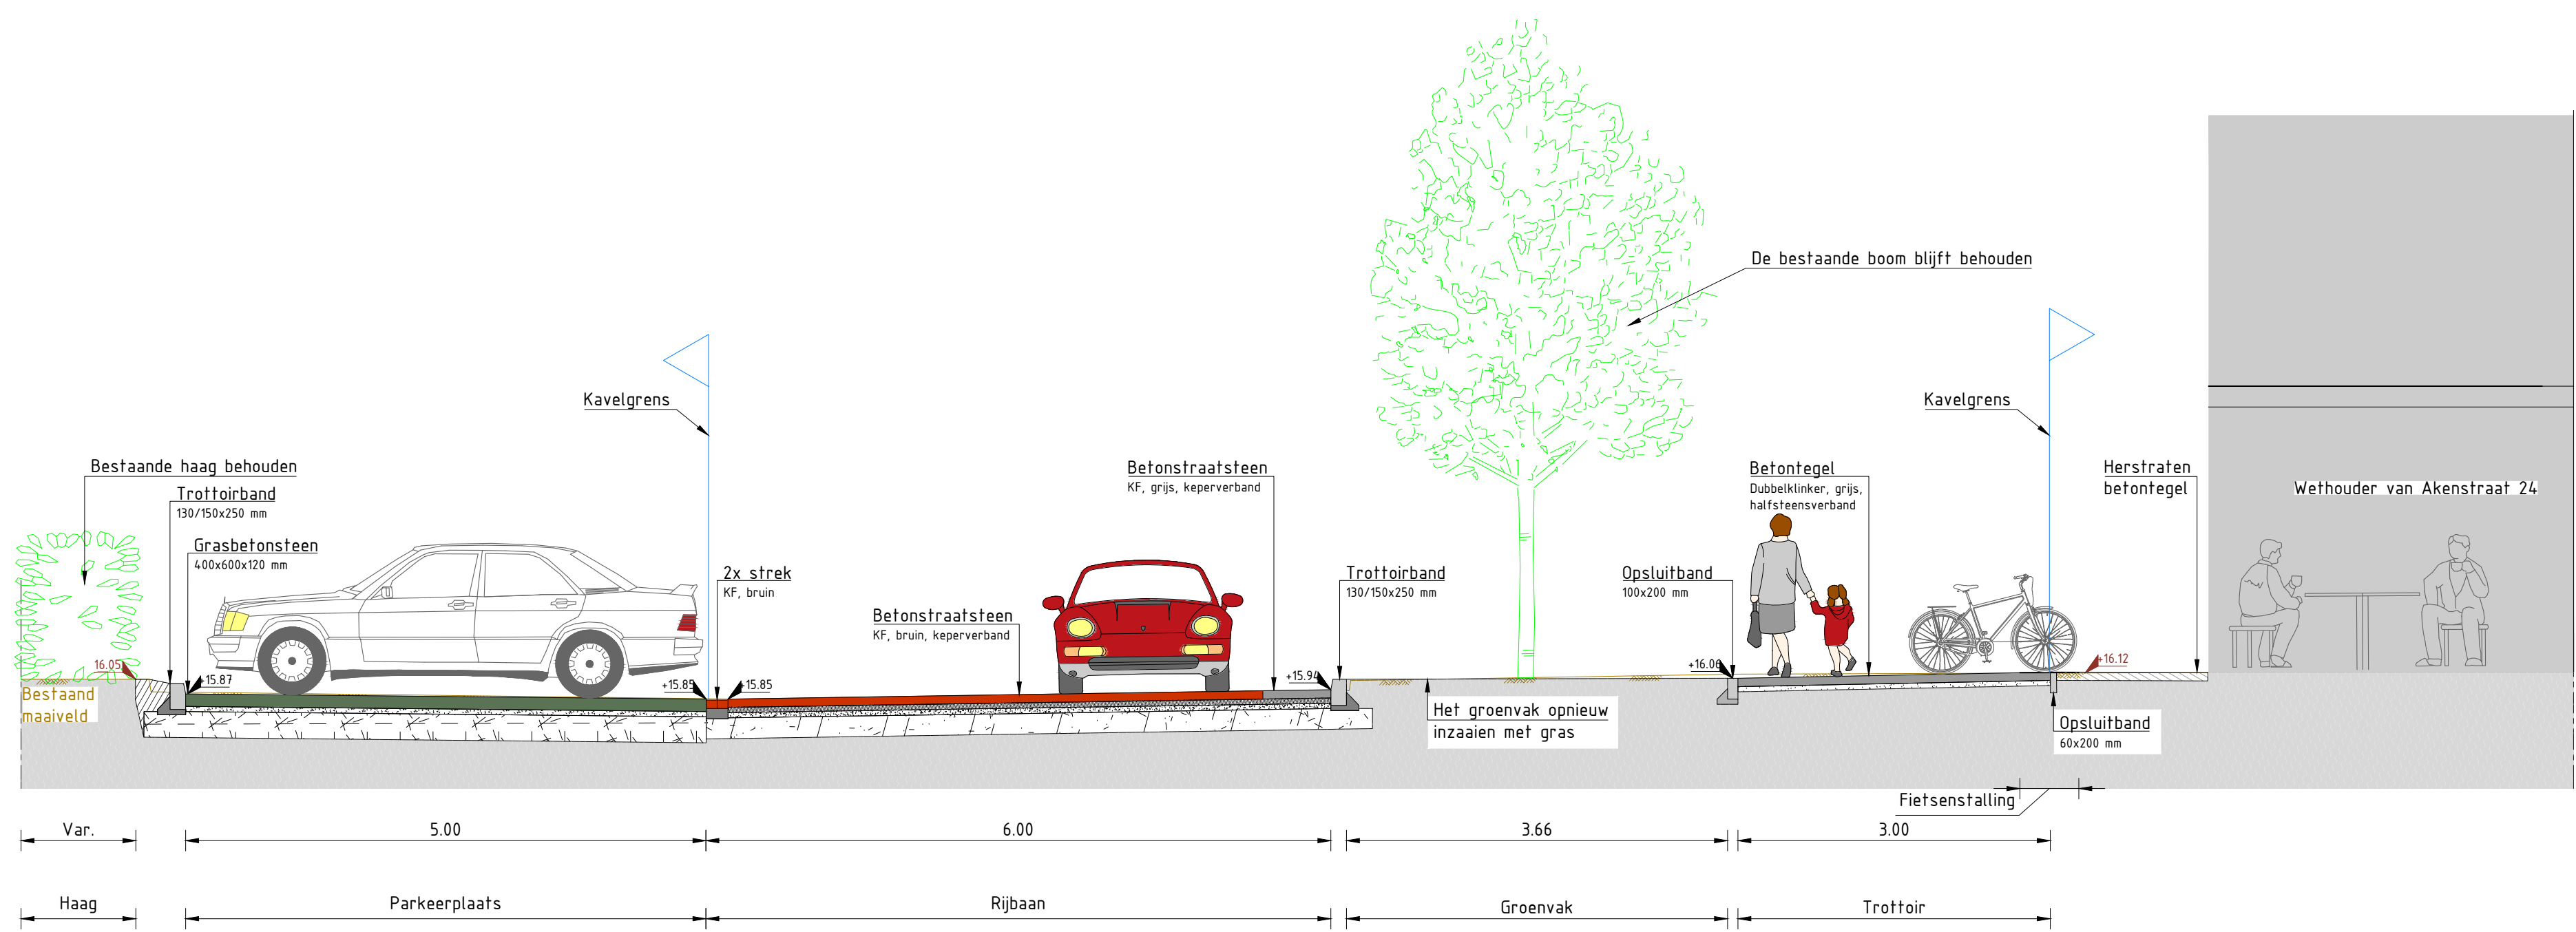

Dwarsprofiel A-A' Wethouder van Akenstraat

SCHAAL 1 : 50

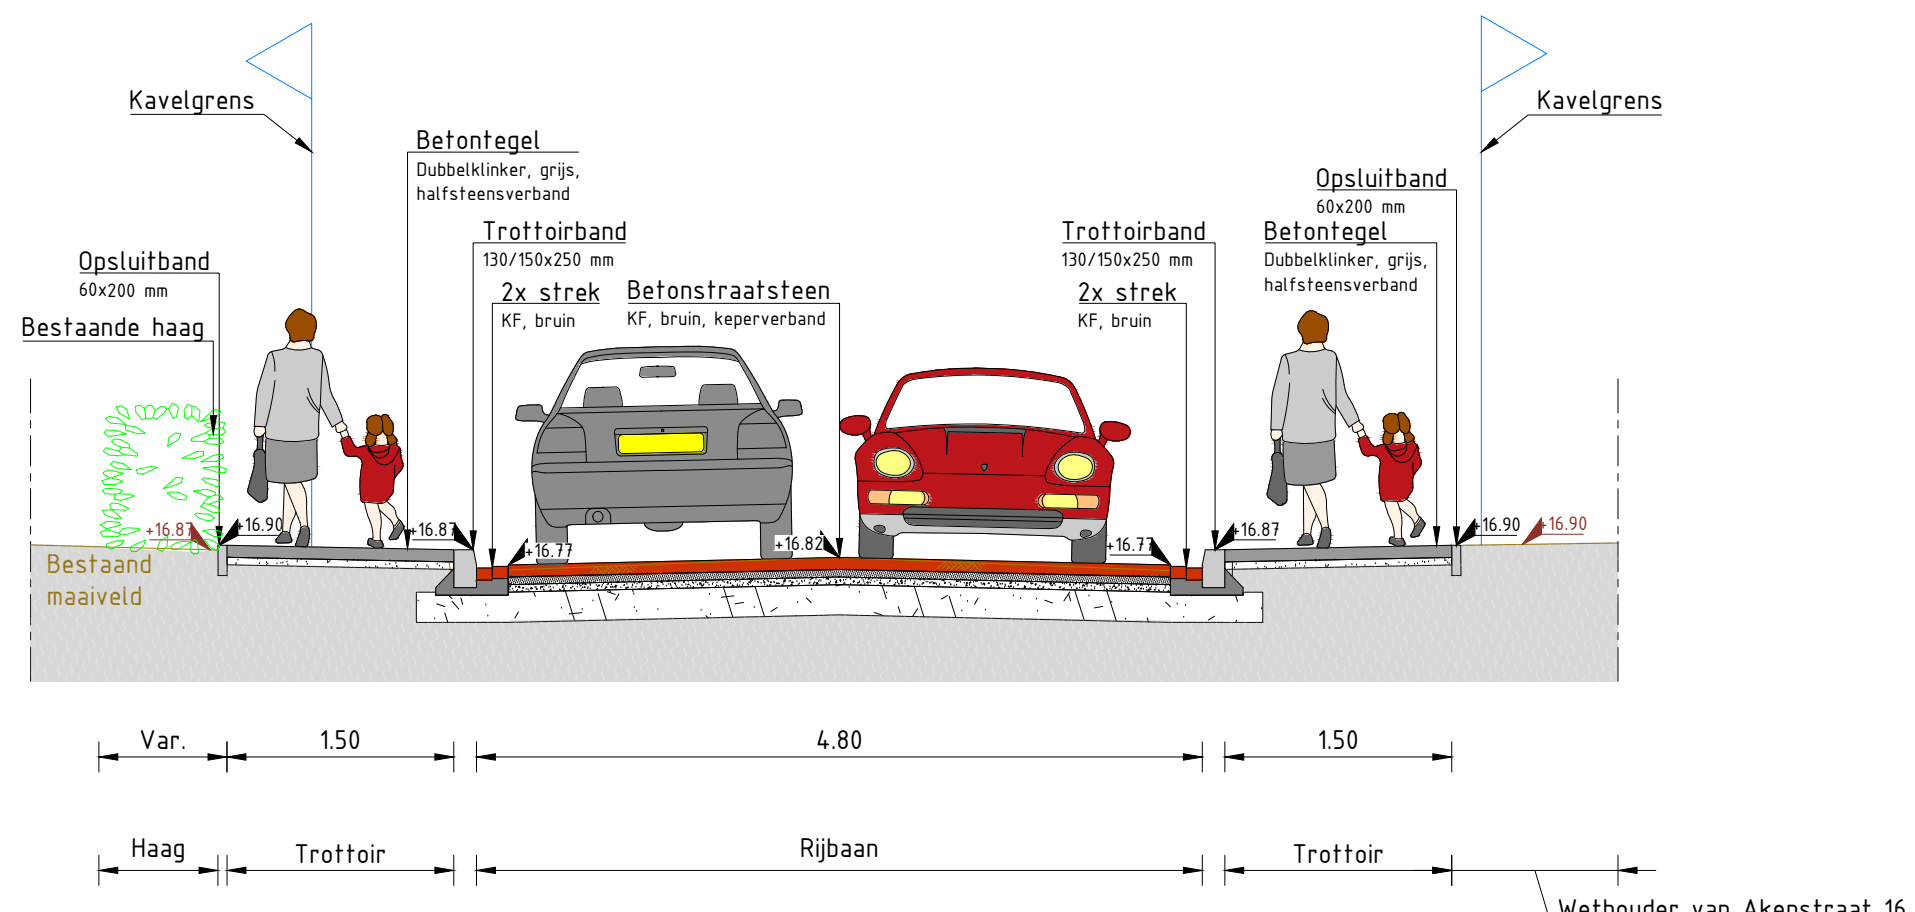

Dwarsprofiel B-B' Wethouder van Akenstraat

SCHAAL 1 : 50

