


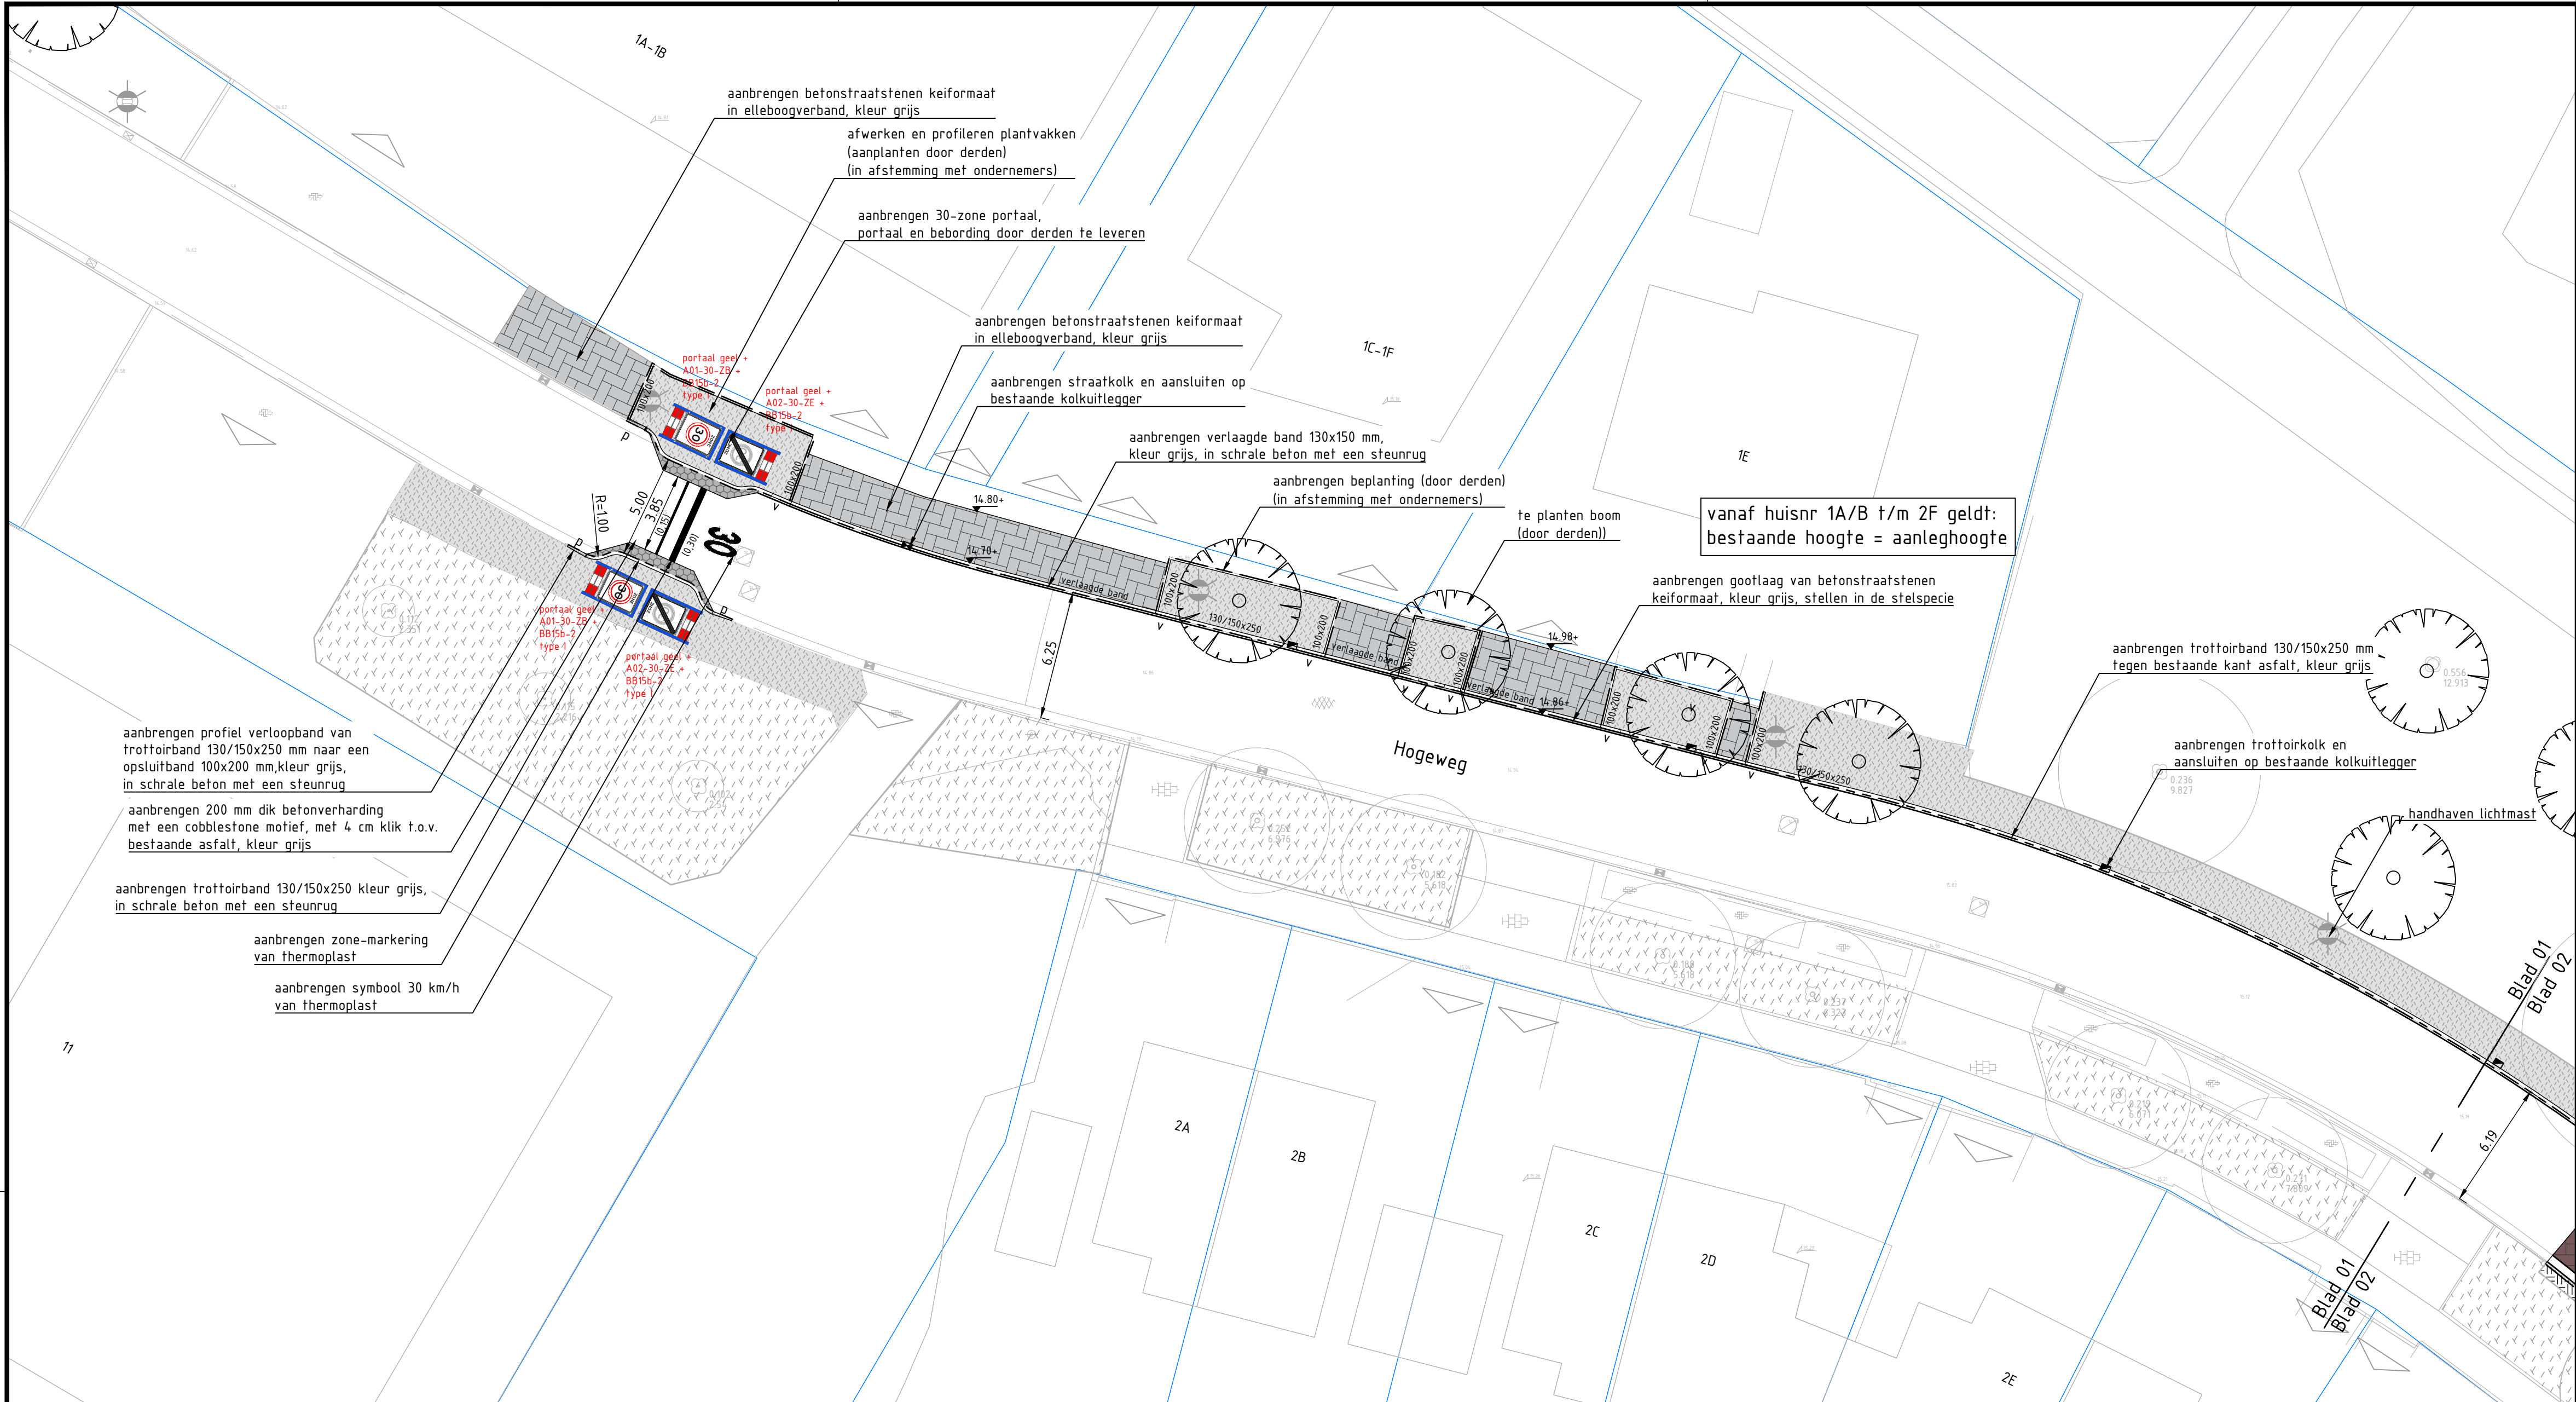

LEGENDA

aanbrengen voetpad van betonstraatstenen dubbelkei formaat in halfsteensverband en t.p.v. inritten in langslagen, kleur grijs

aanbrengen rijbaan van betonstraatstenen kei formaat in keperverband, kleur bruin

aanbrengen verkeersplateau van betonstraatstenen kei formaat in keperverband, kleur geel

aanbrengen inritten van betonstraatstenen kei formaat in elleboogverband, kleur grijs

aanbrengen parkeervakken van betonstraatstenen kei formaat in elleboogverband, kleur antraciet met grijze omranding van 2 strekken kei formaat, kleur grijs

aanbrengen betonstraatstenen kei formaat in halfsteensverband, kleur grijs

aanbrengen voetpad van betonstraatstenen dubbelkei formaat in halfsteensverband, kleur rood (hergebruik)

aanbrengen betonstraatstenen kei formaat in keperverband, kleuren grijs en bruin (hergebruik)

afwerken en profileren plantvakken (aanplanten door derden)

bestaande beplantingsvakken, aanvullen waar nodig (door derden)

herplanten

aanvullen, afwerken en inzaaien berm

aanbrengen trottoirband 130/150x250 mm, kleur grijs, in beton met steunrug, verloopband naar maaiveld en drempelverloopband

aanbrengen opsluitband 100x200 mm, kleur grijs

aanbrengen opsluitband 150x250 mm, kleur grijs in schrale beton met een steunrug

aanbrengen trottoirkolk en straatkolk

handhaven straatkolk en trottoirkolk

aanbrengen plateauoprit 30 km/h, 80 mm hoog

aanleg hoogte

particuliere inrit

te planten boom (door derden)

bestaande boom

putdeksel

leveren en aanbrengen nieuwe lichtmast: (door derden)

- mast, lichtpunthoogte 6 meter (staal/verjongd) met enkele uithouder, kleur RAL 7043 (Verkehrsgrau B) 1 st.
- armatuur Lightronics Brisa LZWG6-LC-A2-16LED-3000K-1800LM-12,8w, kleur RAL 9007 (gris sable) 1 st.

handhaven bestaand lichtpunt (lichtpunthoogte 6 meter) en vervangen armatuur: (door derden)


- leveren armatuur Lightronics Brisa LZWG6-LC-A2-16LED-3000K-1800LM-12,8w, kleur RAL 9007 (gris sable) 1 st.

verplaatsen bestaand lichtpunt (lichtpunthoogte 6 meter) en vervangen armatuur, (door derden) nieuwe locatie / huidige locatie:

- leveren armatuur Lightronics Brisa LZWG6-LC-A2-16LED-3000K-1800LM-12,8w, kleur RAL 9007 (gris sable) 34 st.

bestaande lichtmast handhaven

- alle armaturen moeten voorzien zijn van een Dimregime 3A;
- alle armaturen moeten voorzien zijn van een Zhaga connector;
- kleur van de LED verlichting moet warm wit zijn (3000 K);
- te leveren mast wordt op de gemeentewerf ter beschikking gesteld;
- bestaande masten worden geschilderd in RAL 7043 (door derden).

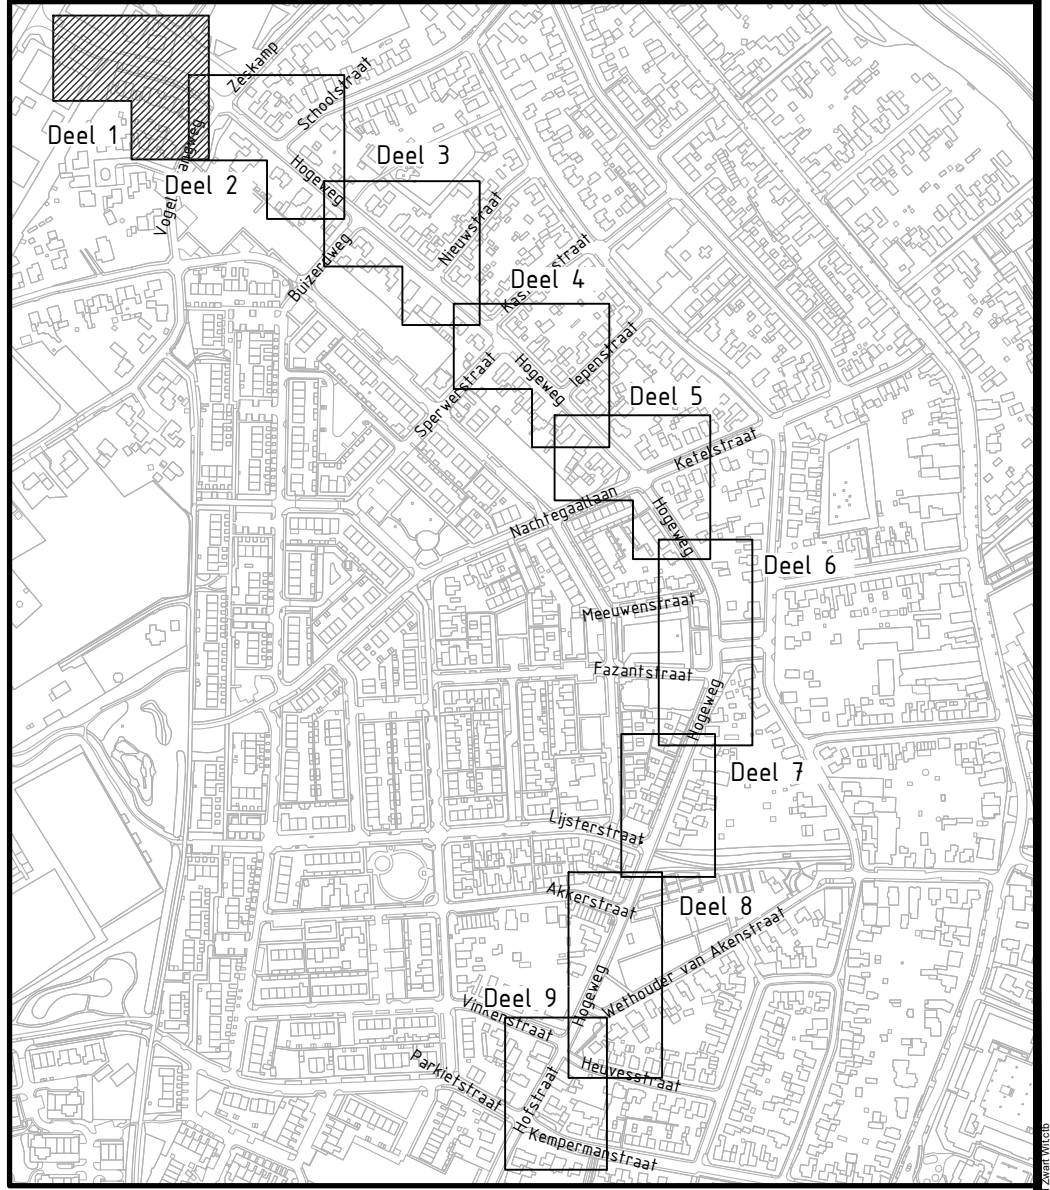

Anaconinfra
civieltechnisch · projectbureau

gemeente

Oude IJsselstreek

Team:
Postbus 42
Bazookadreef
Slaringstraat 25
Telefoon:

Civiele Werken
7080 AA Gendringen
7081 BN Gendringen
(0315) 292 292

datum: 5 januari 2024
schaal: 1 : 200
formaat: A1

get: GW
gecontr: JT
paraaf opdrachtgever:

besteknummer:
2020-10

tek.nr: H 115-001
bladnr: 19 van 37
plottedatum: 05 jan 2024

bestandsnaam:
OIJ 87-00 Hogeweg Ulf -
BESTEK.dwg

gewijzigd:
datum:

Situatie:
Schaal 1:200