
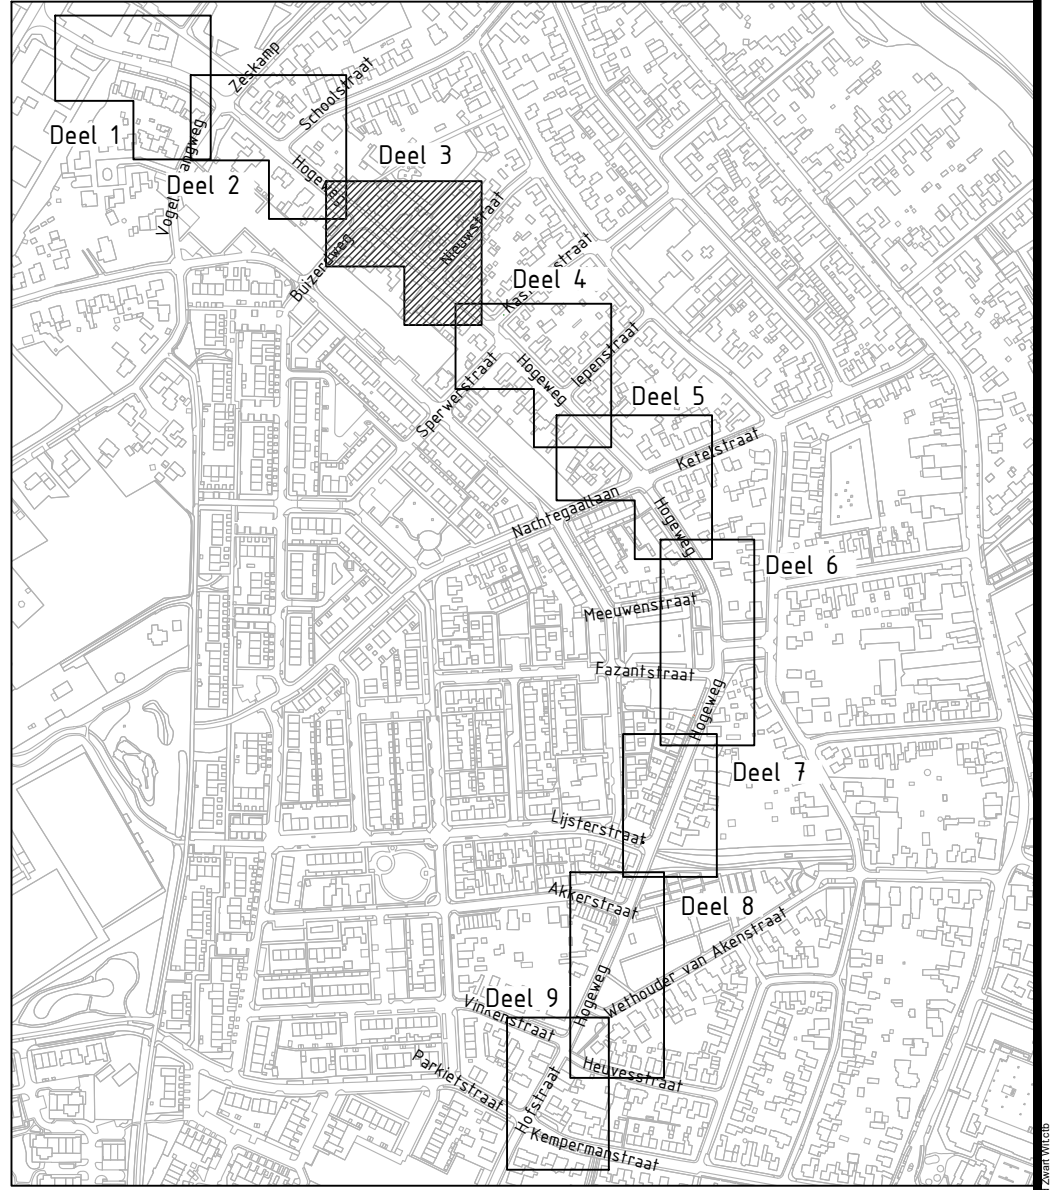


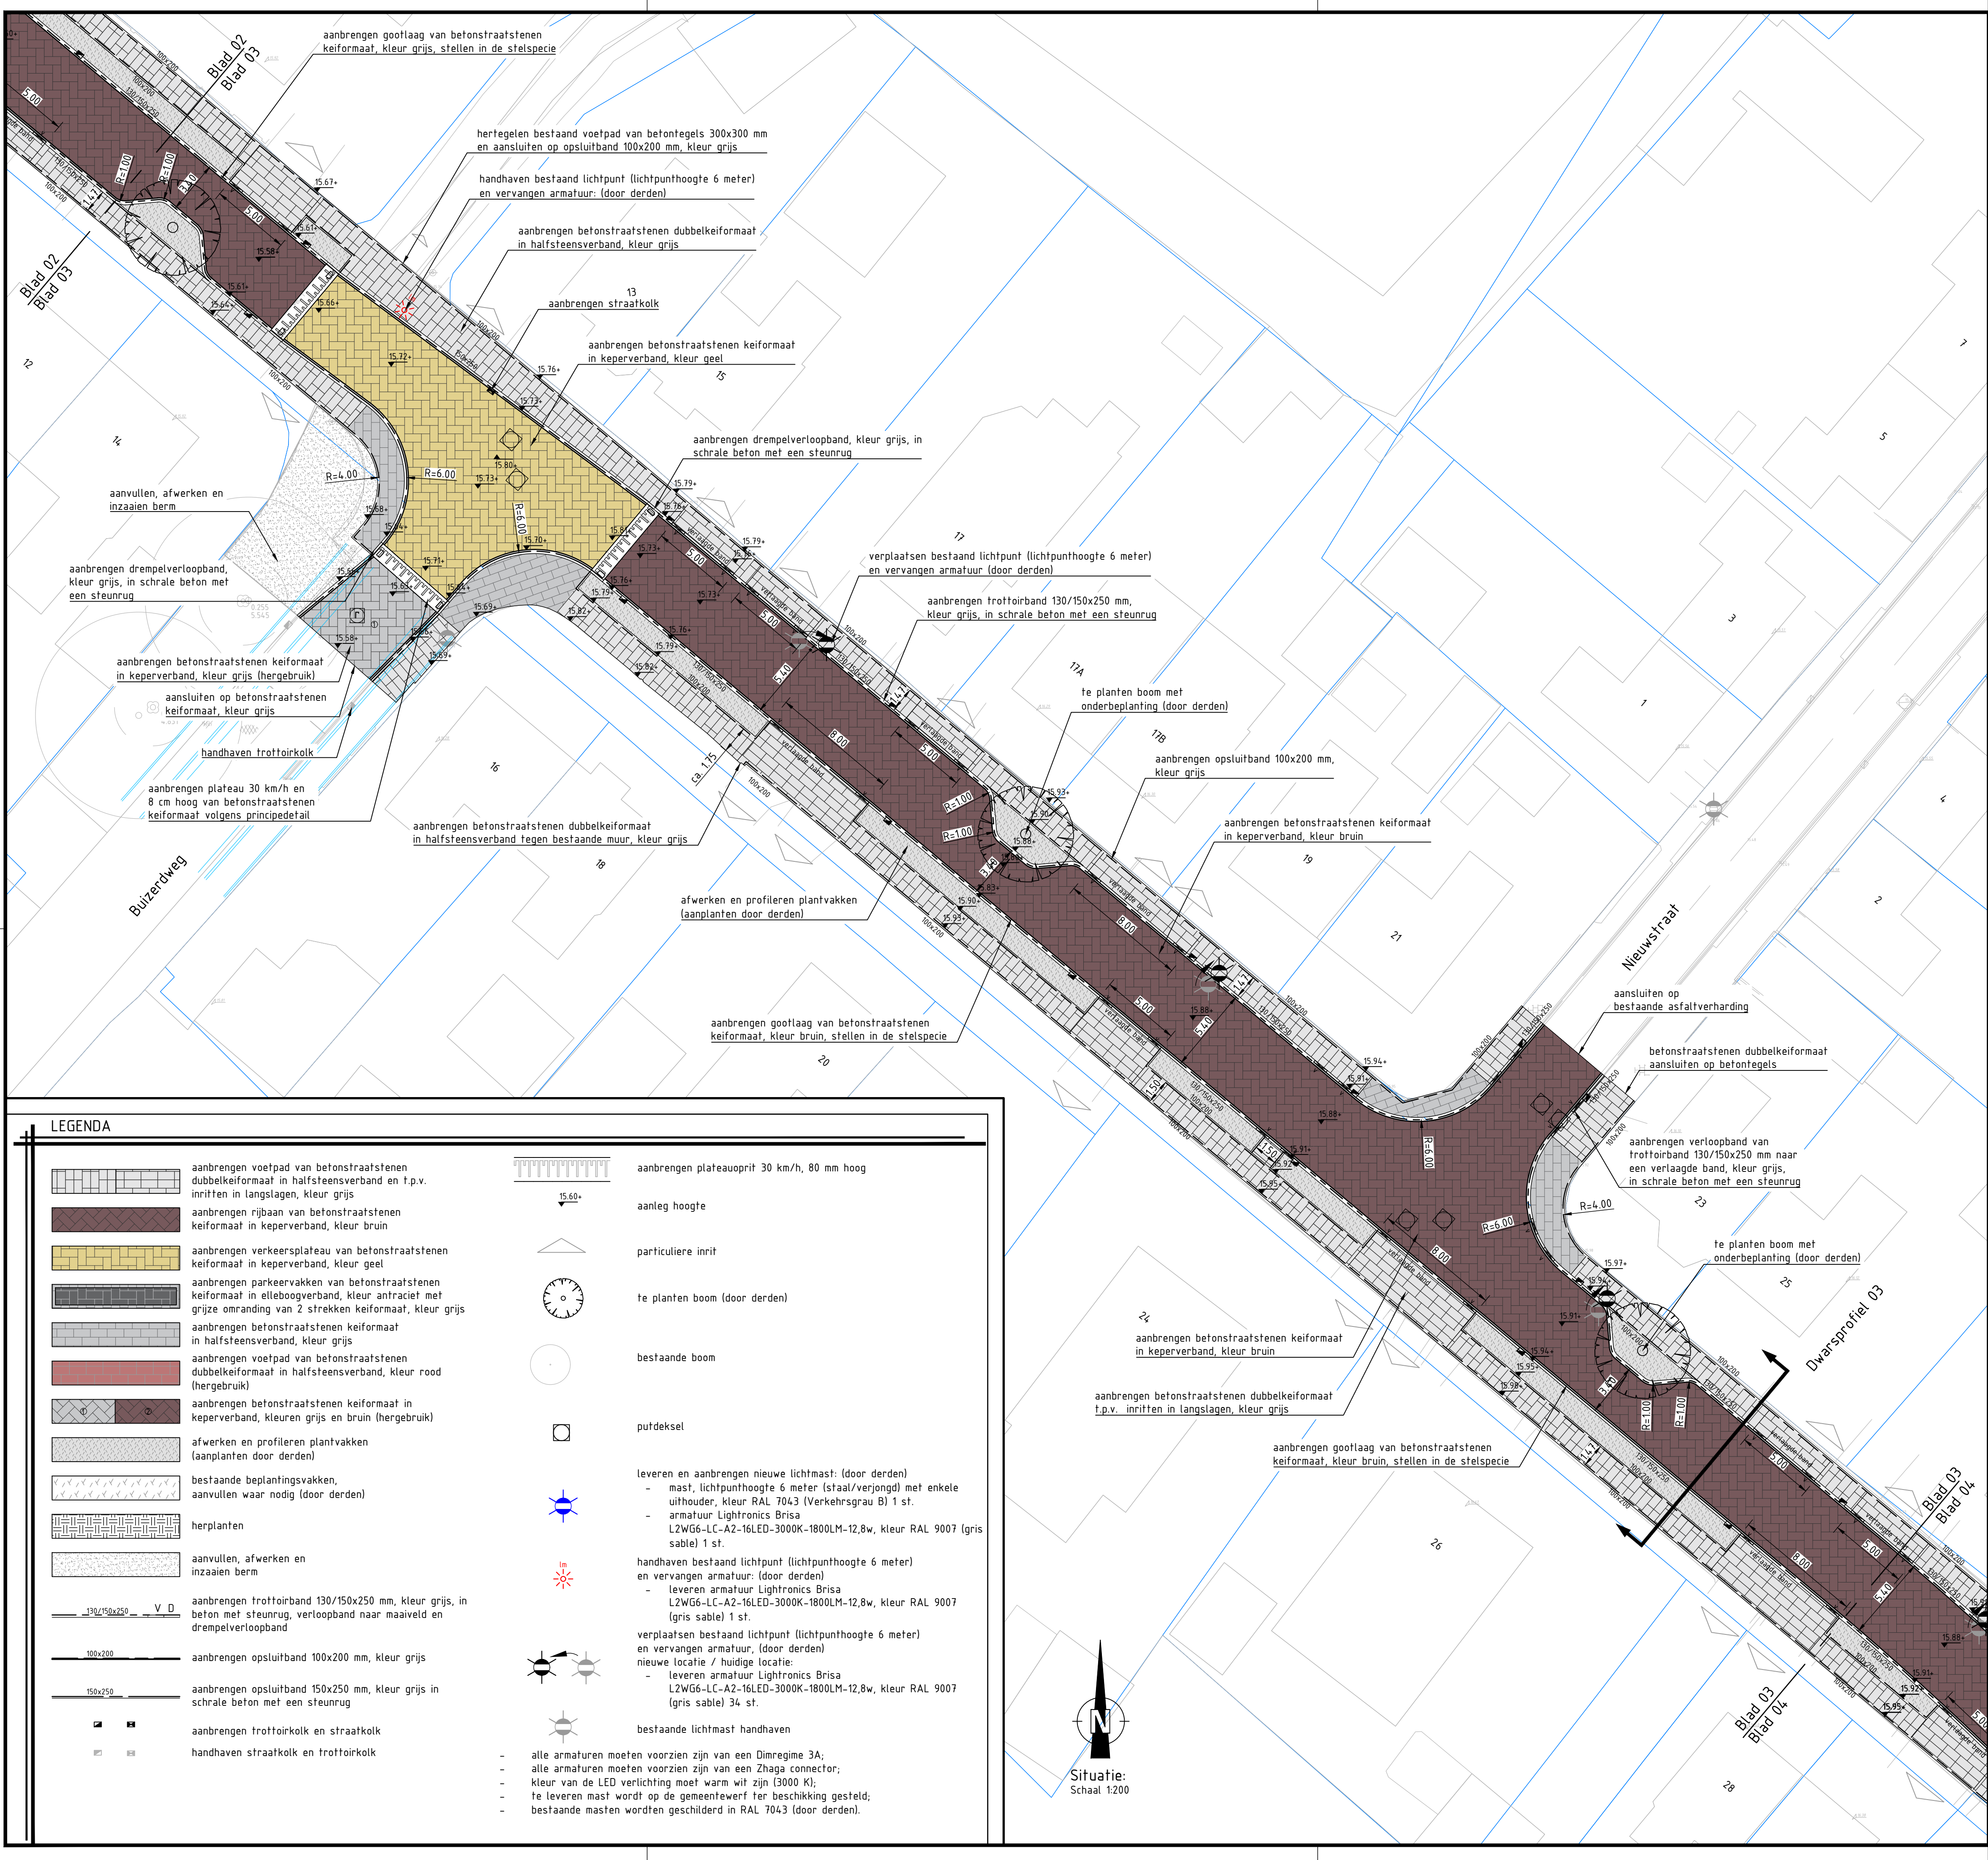

Anaconinfra
civieltechnisch · projectbureau

gemeente Oude IJsselstreek		Team: Civiele Werken Postbus 42 7080 AA Gendringen Bazookadreef: Slingsstraat 25 7081 BN Gendringen Telefoon: (0315) 292 292
datum: 5 januari 2024	onderwerp: Herinrichting Hogeweg	besteknummer: 2020-10
schaal: 1:200	Uit	
formaat: A1		
get: GW	onderdeel: Verharding 3 van 9	tek.nr: H 115-001
gecontr: JT	Definitief	bladnr: 21 van 37
paraaf opdrachtgever:		plottedatum: 05 jan 2024
gewijzigd:		bestandsnaam: OIJ 87-00 Hogeweg Uitt - BESTEK.dwg
datum:		