



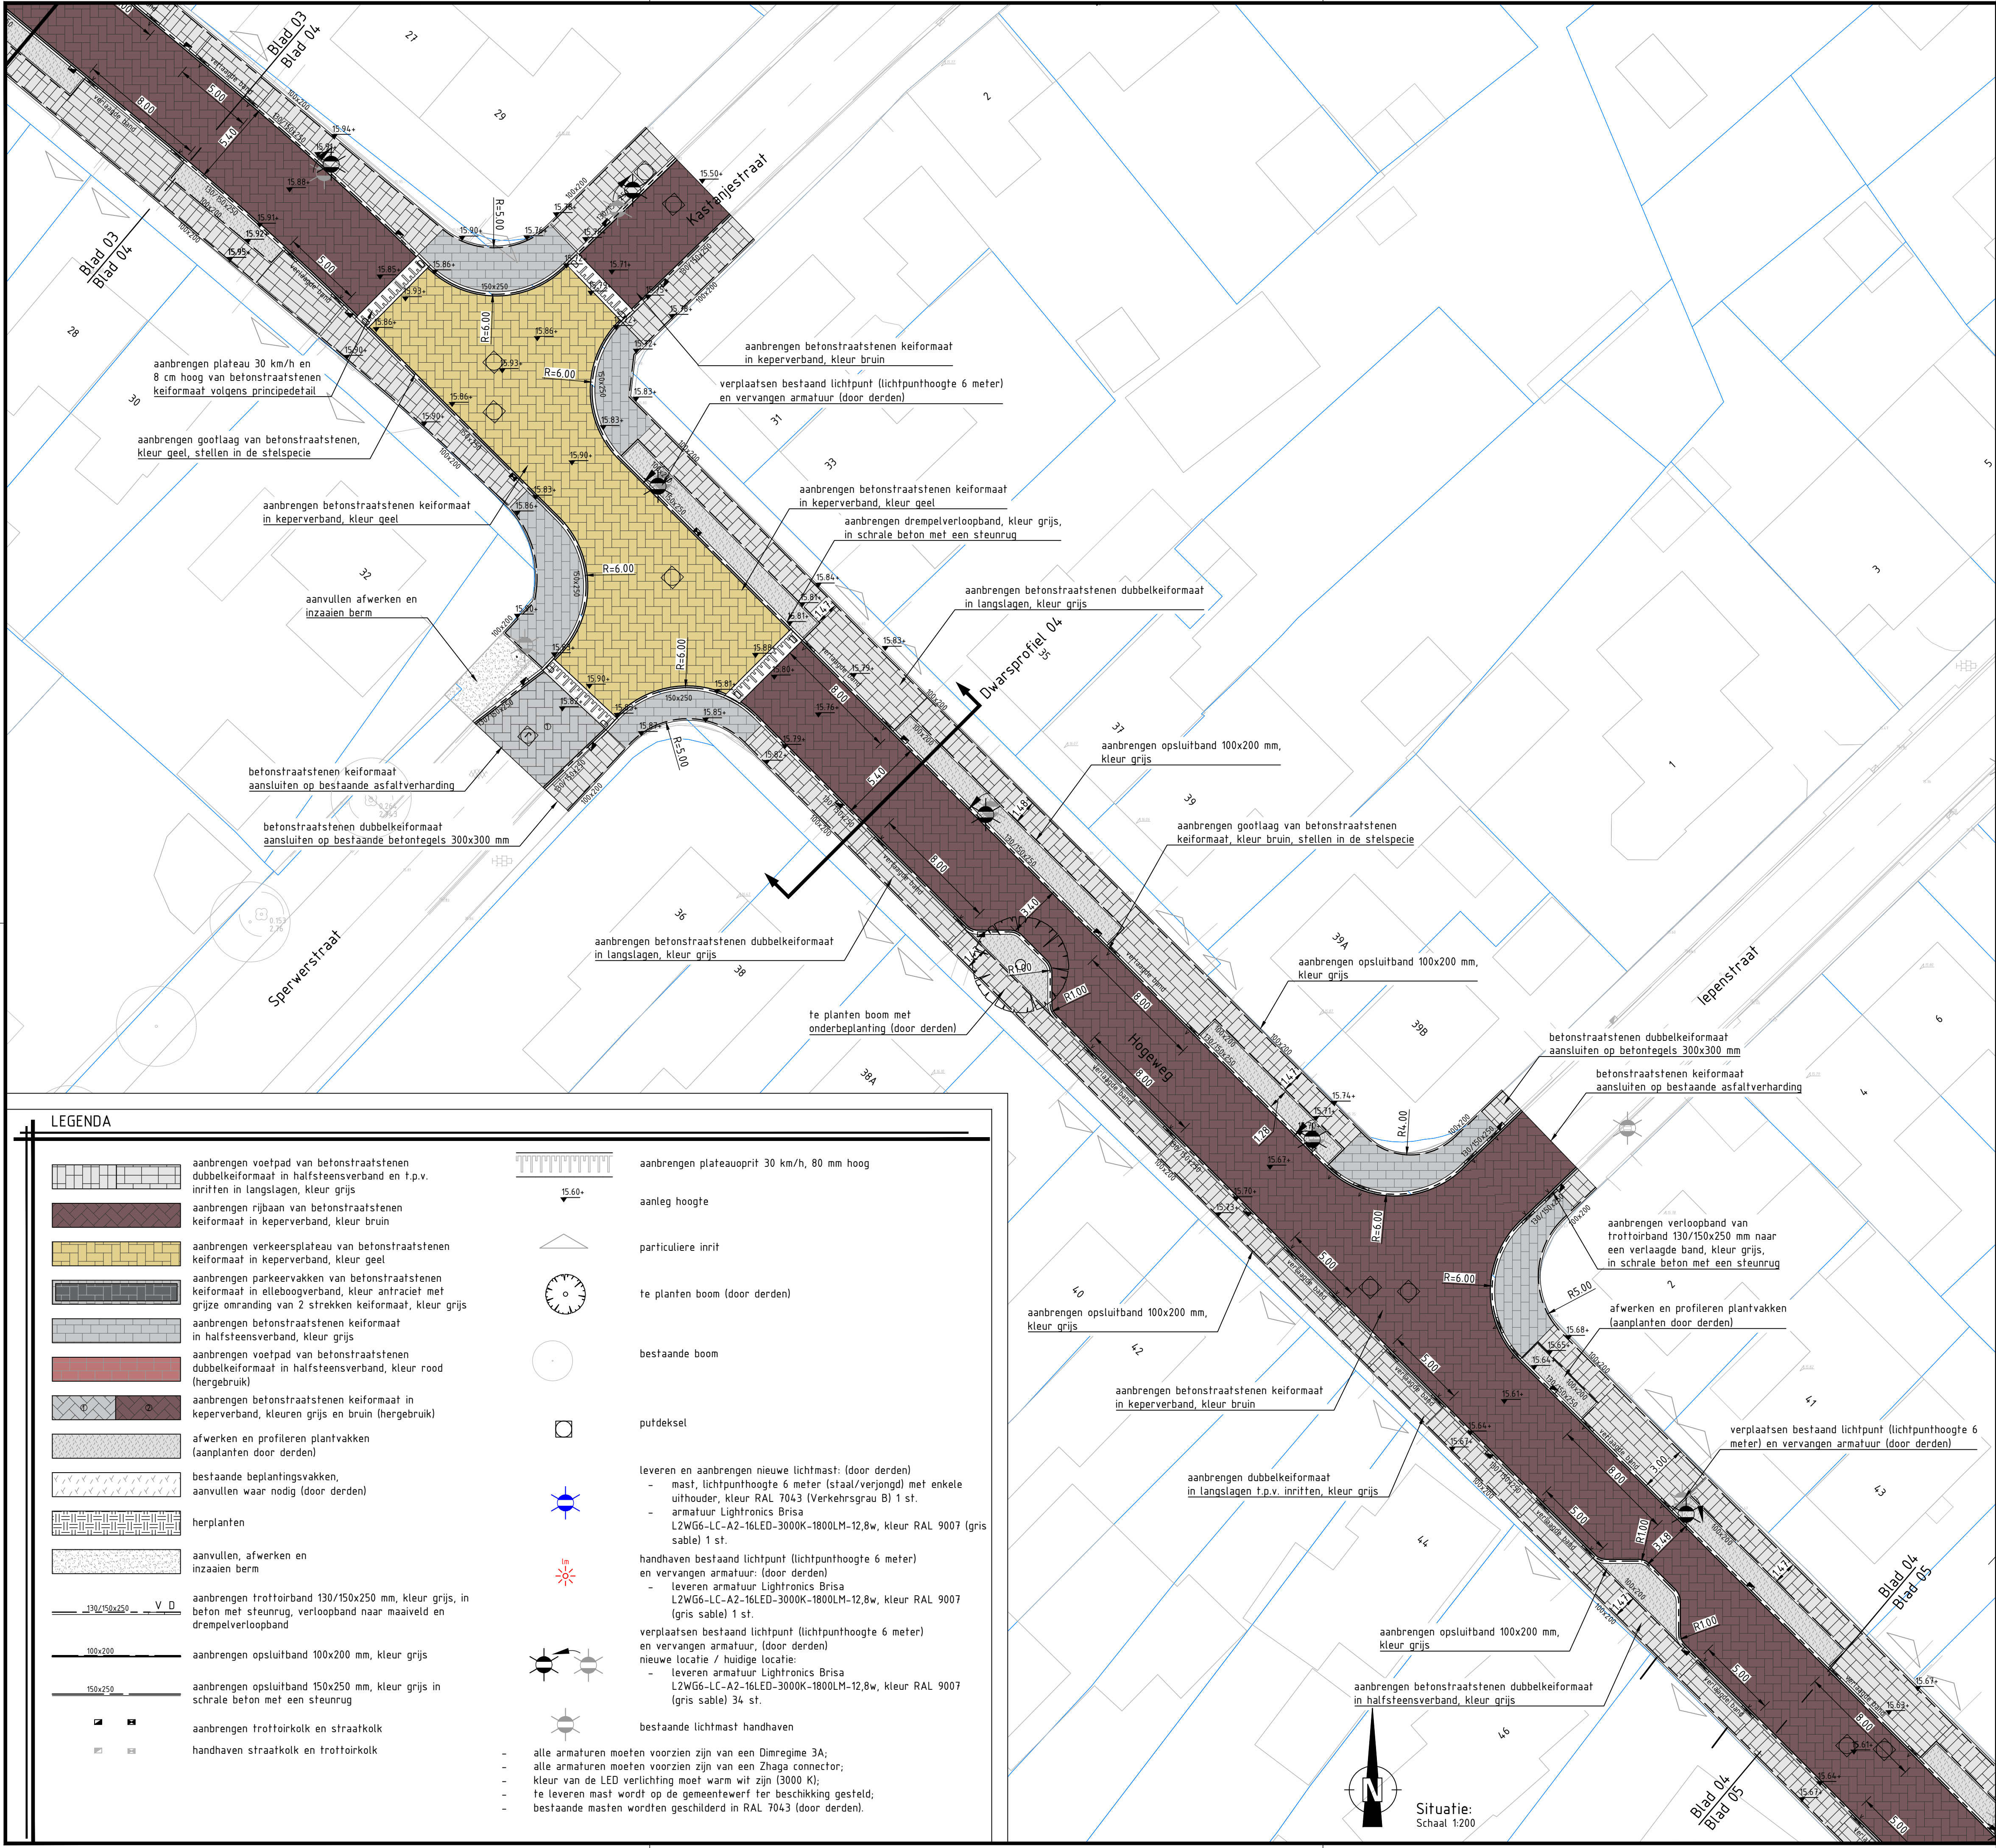

LEGENDA

- | | | | |
|--|---|--|---|
| | aanbrengen voetpad van betonstraatstenen dubbelkei formaat in halfsteensverband en t.p.v. inritten in langslagen, kleur grijs | | aanbrengen plateauoprit 30 km/h, 80 mm hoog |
| | aanbrengen rijbaan van betonstraatstenen kei formaat in keperverband, kleur bruin | | aanleg hoogte |
| | aanbrengen verkeersplateau van betonstraatstenen kei formaat in keperverband, kleur geel | | particuliere inrit |
| | aanbrengen parkeervakken van betonstraatstenen kei formaat in elleboogverband, kleur antraciet met grijze omranding van 2 strekken kei formaat, kleur grijs | | te planten boom (door derden) |
| | aanbrengen betonstraatstenen kei formaat in halfsteensverband, kleur grijs | | bestaande boom |
| | aanbrengen voetpad van betonstraatstenen dubbelkei formaat in halfsteensverband, kleur rood (hergebruik) | | putdeksel |
| | aanbrengen betonstraatstenen kei formaat in keperverband, kleuren grijs en bruin (hergebruik) | | leveren en aanbrengen nieuwe lichtmast: (door derden) <ul style="list-style-type: none">- mast, lichtpunthoogte 6 meter (staal/verjongd) met enkele uithouder, kleur RAL 7043 (Verkehrsgrau B) 1 st.- armatuur Lightronics Brisa L2WG6-LC-A2-16LED-3000K-1800LM-12,8w, kleur RAL 9007 (gris sable) 1 st. |
| | afwerken en profileren plantvakken (aanplanten door derden) | | handhaven bestaand lichtpunt (lichtpunthoogte 6 meter) en vervangen armatuur: (door derden) <ul style="list-style-type: none">- leveren armatuur Lightronics Brisa L2WG6-LC-A2-16LED-3000K-1800LM-12,8w, kleur RAL 9007 (gris sable) 1 st. |
| | bestaande beplantingsvakken, aanvullen waar nodig (door derden) | | verplaatsen bestaand lichtpunt (lichtpunthoogte 6 meter) en vervangen armatuur: (door derden)
nieuwe locatie / huidige locatie: <ul style="list-style-type: none">- leveren armatuur Lightronics Brisa L2WG6-LC-A2-16LED-3000K-1800LM-12,8w, kleur RAL 9007 (gris sable) 34 st. |
| | herplanten | | bestaande lichtmast handhaven |
| | aanvullen, afwerken en inzaaien berm | | |
| | aanbrengen trottoirband 130/150x250 mm, kleur grijs, in beton met steunrug, verloopband naar maaiveld en drempelverloopband | | |
| | aanbrengen opsluitband 100x200 mm, kleur grijs | | |
| | aanbrengen opsluitband 150x250 mm, kleur grijs in schrale beton met een steunrug | | |
| | aanbrengen trottoirkolk en straatkolk | | |
| | handhaven straatkolk en trottoirkolk | | |

- alle armaturen moeten voorzien zijn van een Dimregime 3A;
- alle armaturen moeten voorzien zijn van een Zhaga connector;
- kleur van de LED verlichting moet warm wit zijn (3000 K);
- te leveren mast wordt op de gemeentewerf ter beschikking gesteld;
- bestaande masten worden geschilderd in RAL 7043 (door derden).

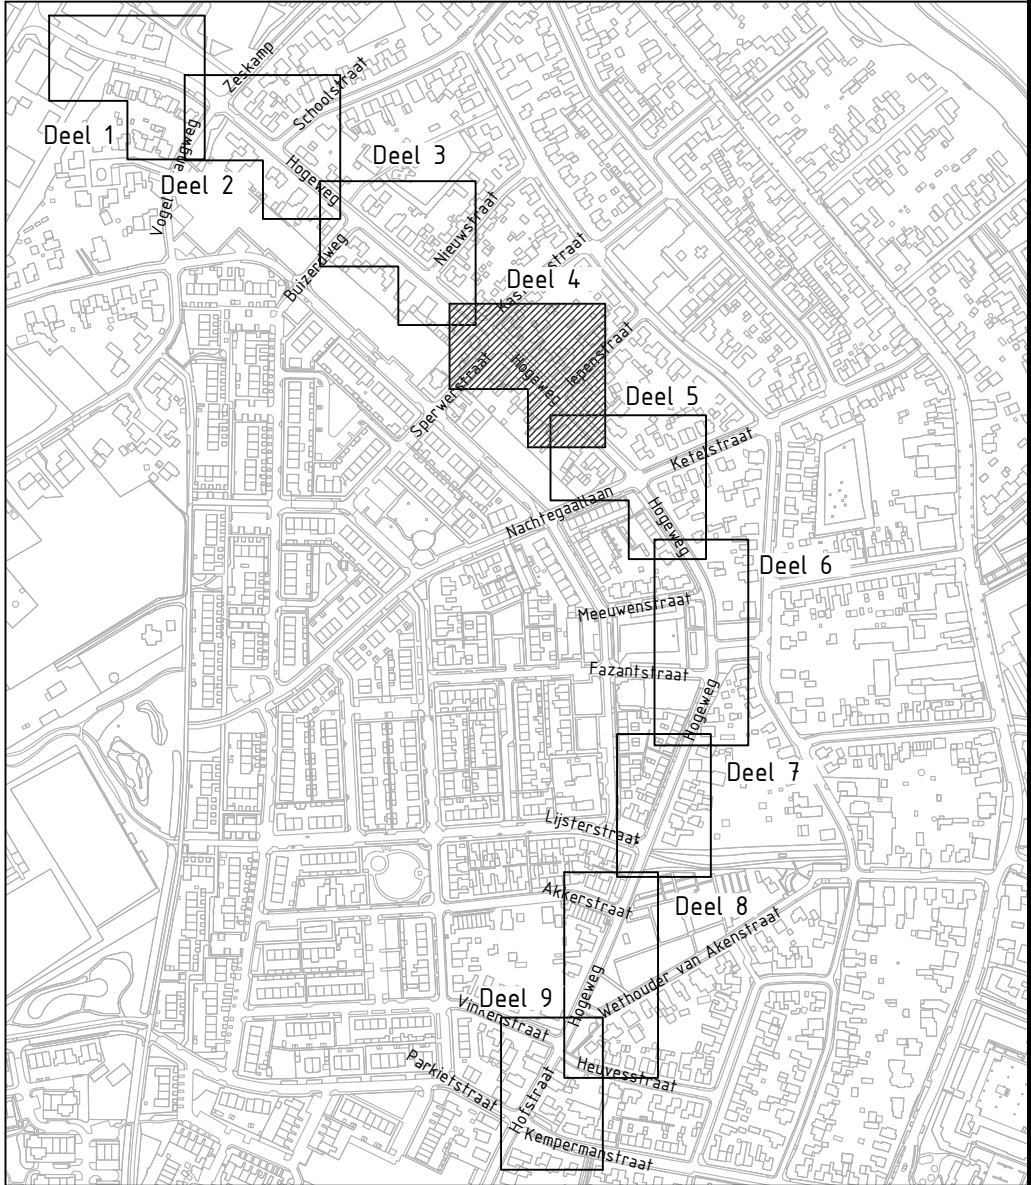

Anaconinfra
civieltechnisch · projectbureau

gemeente
Oude IJsselstreek

Team: Civiele Werken
Postbus 42: 7080 AA Gendringen
Bazookadres: Slaringstraat 25: 7081 BN Gendringen
Telefoon: (0315) 292 292

datum: 5 januari 2024	onderwerp: Herinrichting Hogeweg	besteknummer: 2020-10
schaal: 1:200	Uit	
formaat: A1		
get: GW	onderdeel: Verharding 4 van 9	tek.nr: H 115-001
geconr: JT	Definitief	bladnr: 22 van 37
paraaf opdrachtgever:		plottedatum: 05 jan 2024
gewijzigd:		bestandsnaam: OIJ 87-00 Hogeweg Uitt - BESTEK.dwg
datum:		