



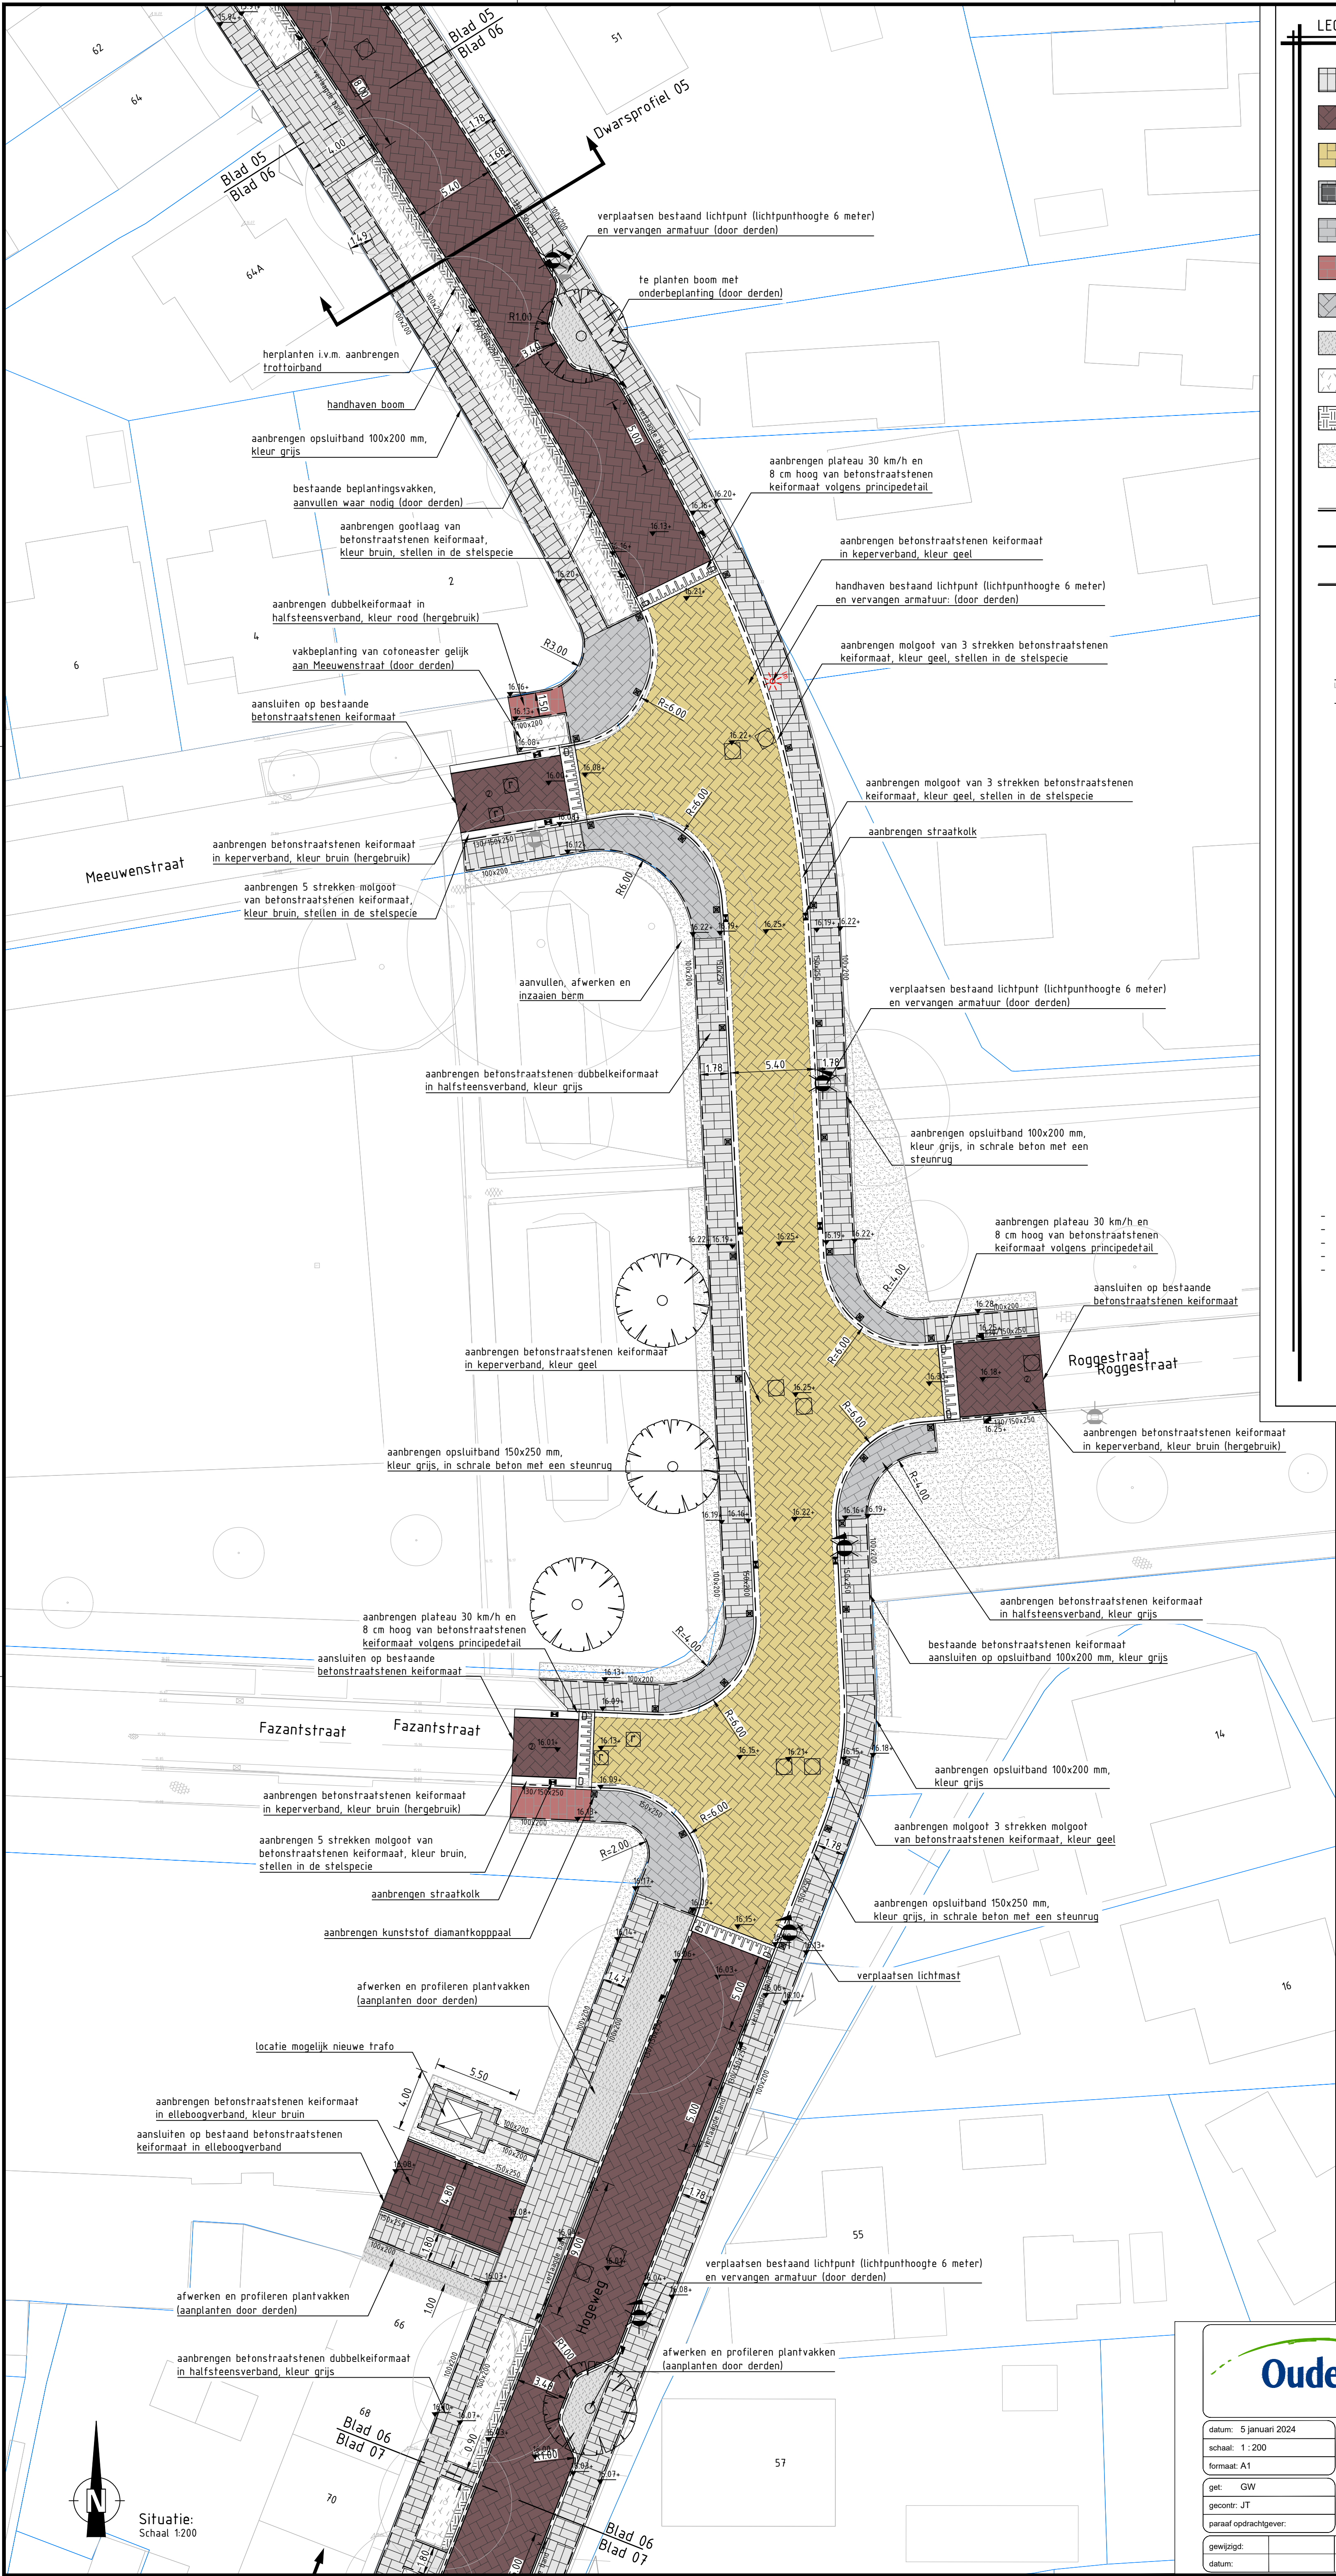

LEGENDA

- aanbrengen voetpad van betonstraatstenen dubbelkei formaat in halfsteensverband en langslagen, kleur grijs
- aanbrengen rijbaan van betonstraatstenen kei formaat in keperverband, kleur bruin
- aanbrengen verkeerspleau van betonstraatstenen kei formaat in keperverband, kleur geel
- aanbrengen parkeervakken van betonstraatstenen kei formaat in elleboogverband, kleur antraciet met grijze omranding van 2 strekken kei formaat, kleur grijs
- aanbrengen betonstraatstenen kei formaat in halfsteensverband, kleur grijs
- aanbrengen voetpad van betonstraatstenen dubbelkei formaat in halfsteensverband, kleur rood (hergebruik)
- aanbrengen betonstraatstenen kei formaat in keperverband, kleuren grijs en bruin (hergebruik)
- afwerken en profileren plantvakken (aanplanten door derden)
- bestaande beplantingsvakken, aanvullen waar nodig (door derden)
- herplanten
- aanvullen, afwerken en inzaaien berm
- 130/150x250 V D aanbrengen trottoirband 130/150x250 mm, kleur grijs, in beton met steunrug, verloopband naar maaiveld en drempelverloopband
- 100x200 aanbrengen kantopsluiting opsluitband 100x200 mm, kleur grijs
- 150x250 aanbrengen kantopsluiting opsluitband verlaagde band in beton met steunrug, kleur grijs
- aanbrengen trottoirkolk en straatkolk
- handhaven straatkolk en trottoirkolk
- aanbrengen plateauoprit 30 km/h, 80 mm hoog
- 15.60+ aanleg hoogte
- particuliere inrit
- te planten boom (door derden)
- bestaande boom
- putdeksel
- leveren en aanbrengen nieuwe lichtmast: (door derden)
 - mast, lichtpunthoogte 6 meter (staal/verijngd) met enkele uithouder, kleur RAL 7043 (Verkeersgrau B) 1 st.
 - armatuur Lightronics Brisa L2WG6-LC-A2-16LED-3000K-1800LM-12,8w, kleur RAL 9007 (gris sable) 1 st.
- handhaven bestaand lichtpunt (lichtpunthoogte 6 meter) en vervangen armatuur: (door derden)
 - leveren armatuur Lightronics Brisa L2WG6-LC-A2-16LED-3000K-1800LM-12,8w, kleur RAL 9007 (gris sable) 1 st.
- verplaatsen bestaand lichtpunt (lichtpunthoogte 6 meter) en vervangen armatuur: (door derden) nieuwe locatie / huidige locatie:
 - leveren armatuur Lightronics Brisa L2WG6-LC-A2-16LED-3000K-1800LM-12,8w, kleur RAL 9007 (gris sable) 34 st.
- bestaande lichtmast handhaven

- alle armaturen moeten voorzien zijn van een Dimregime 3A;
- alle armaturen moeten voorzien zijn van een Zhaga connector;
- kleur van de LED verlichting moet warm wit zijn (3000 K);
- te leveren mast wordt op de gemeentewerf ter beschikking gesteld;
- bestaande masten worden geschilderd in RAL 7043 (door derden).

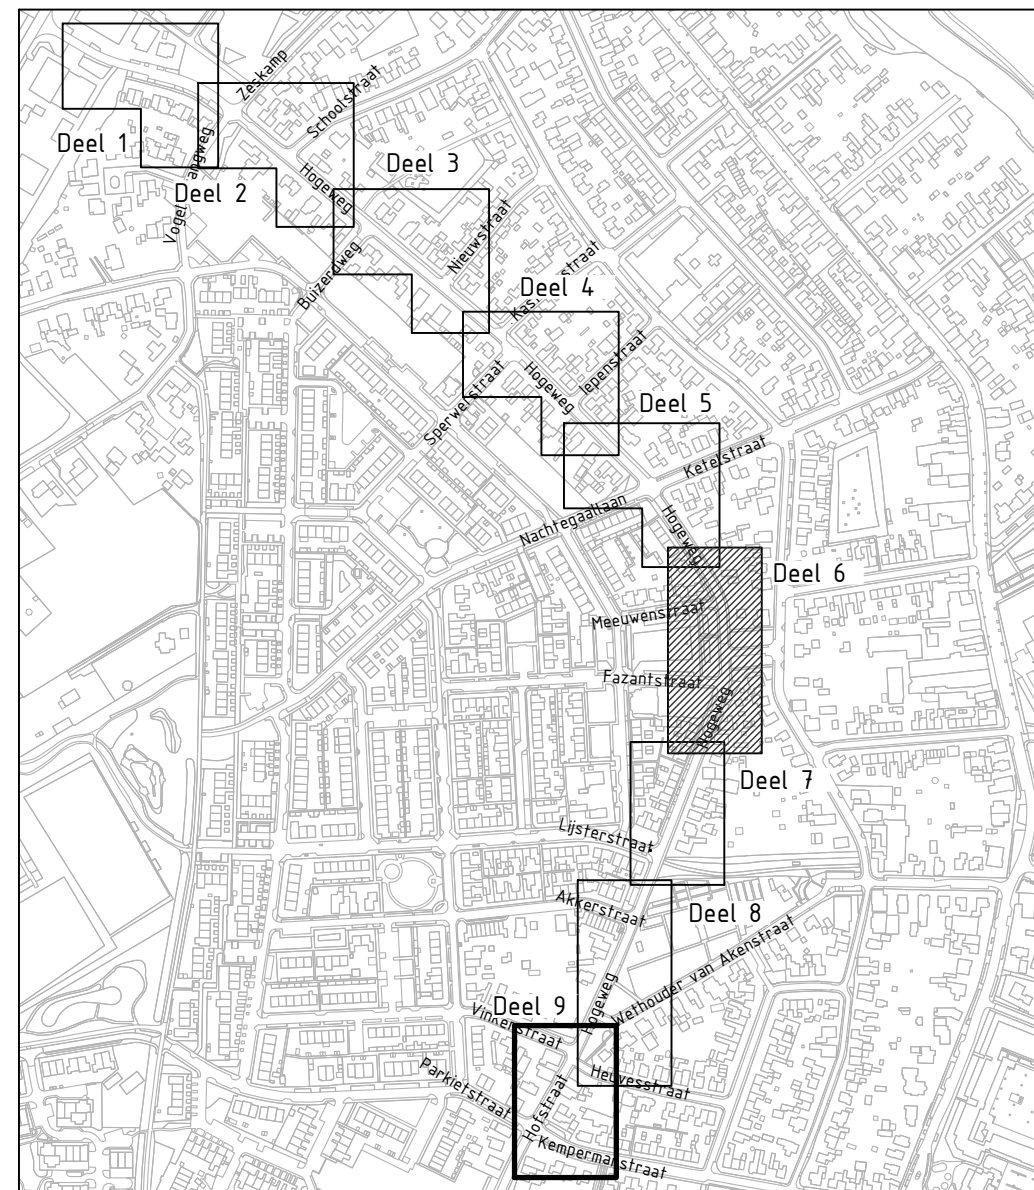

Anaconinfra
civieltechnisch • projectbureau

gemeente
Oude IJsselstreek

Team: Civiele Werken
Postbus 42 7080 AA Gendringen
Bezoekadres: Slaringstraat 25 7081 BN Gendringen
Telefoon: (0315) 292 292

datum: 5 januari 2024	onderwerp: Herinrichting Hogeweg	besteknummer: 2020-10
schaal: 1 : 200	Uit	
formaat: A1		
get: GW	onderdeel: Verharding 6 van 9	tek.nr: H 115-001
gecontr: JT	Definitief	bladnr: 24 van 37
paraaf opdrachtgever:		plstdatum: 05 jan 2024
gewijzigd:		bestandsnaam: OIJ 87-00 Hogeweg Uitt - BESTEK.dwg
datum:		