



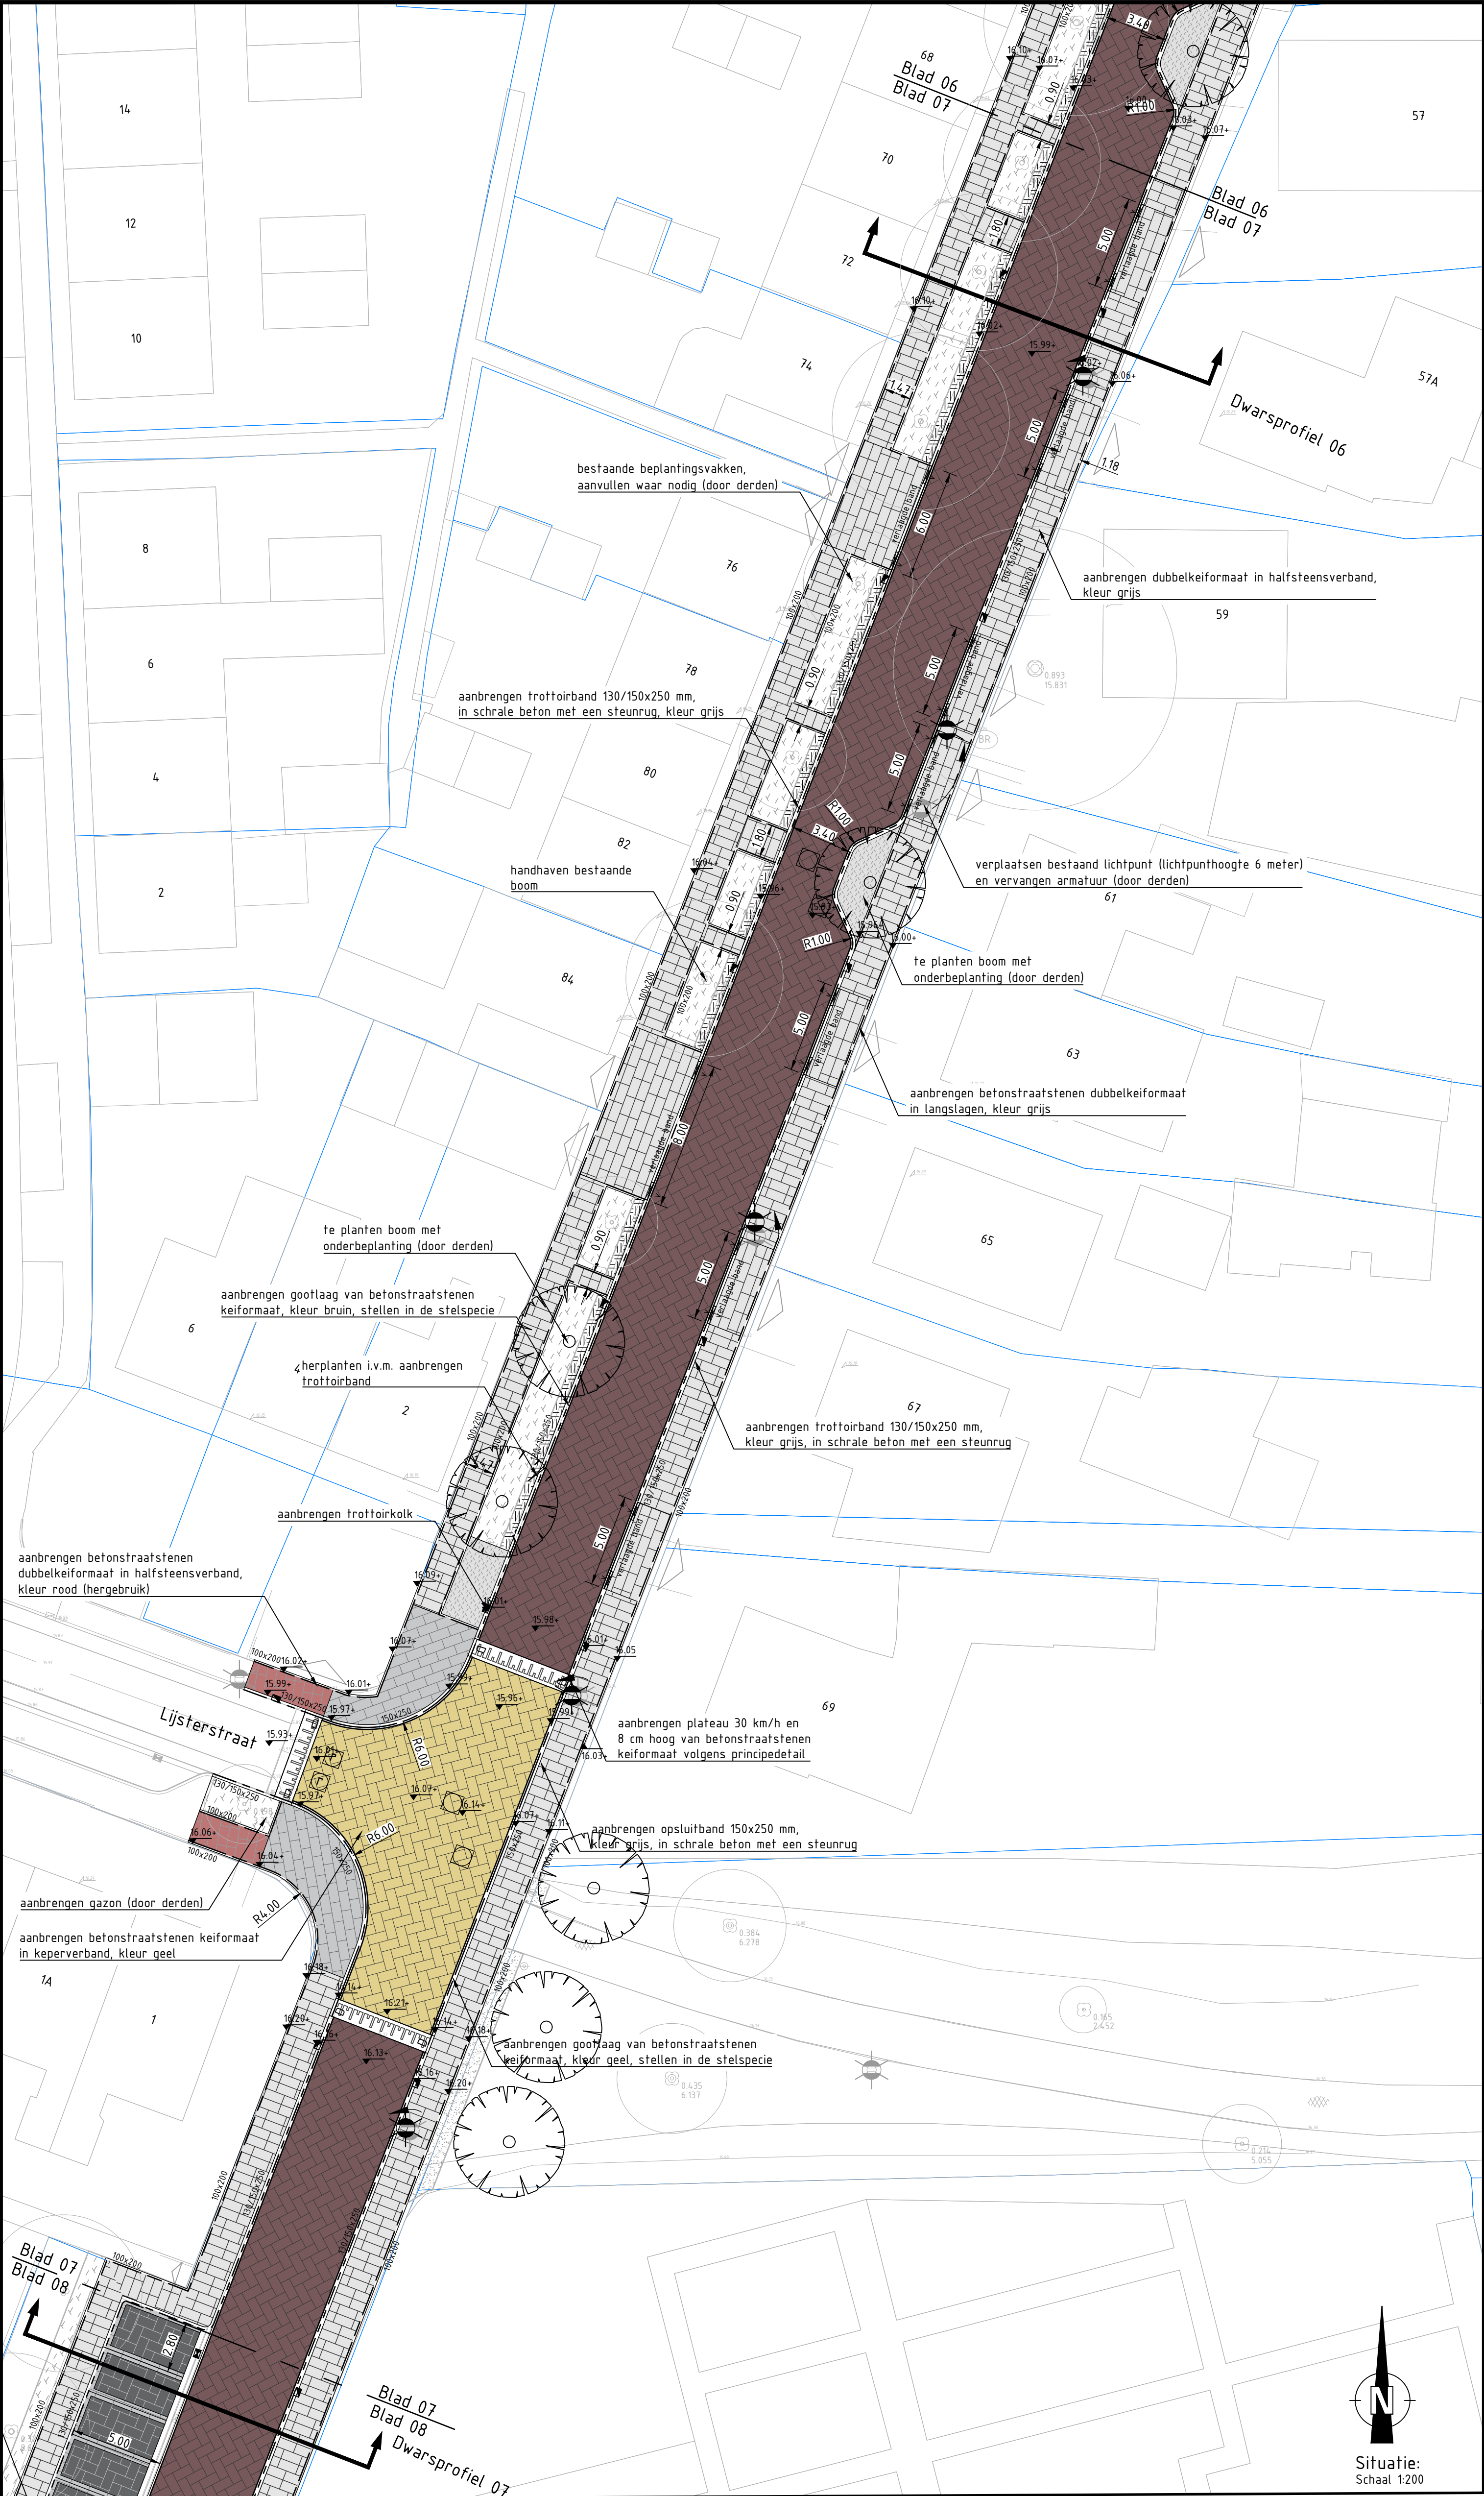

LEGENDA	
	aanbrengen voetpad van betonstraatstenen dubbelke formaat in halfsteensverband en langslagen, kleur grijs
	aanbrengen rijbaan van betonstraatstenen keiformaat in keperverband, kleur bruin
	aanbrengen verkeersplateau van betonstraatstenen keiformaat in keperverband, kleur geel
	aanbrengen parkeervakken van betonstraatstenen keiformaat in elleboogverband, kleur antraciet met grijze omranding van 2 strekken keiformaat, kleur grijs
	aanbrengen betonstraatstenen keiformaat in halfsteensverband, kleur grijs
	aanbrengen voetpad van betonstraatstenen dubbelke formaat in halfsteensverband, kleur rood (hergebruik)
	aanbrengen betonstraatstenen keiformaat in keperverband, kleuren grijs en bruin (hergebruik)
	afwerken en profileren plantvakken (aanplanten door derden)
	bestaande beplantingsvakken, aanvullen waar nodig (door derden)
	herplanten
	aanvullen, afwerken en inzaaien berm
	aanbrengen trottoirband 130/150x250 mm, kleur grijs, in beton met steunrug, verloopband naar maaiveld en drempelverloopband
	aanbrengen kantopsluiting opsluitband 100x200 mm, kleur grijs
	aanbrengen kantopsluiting opsluitband verlaagde band in beton met steunrug, kleur grijs
	aanbrengen trottoirkolk en straatkolk
	handhaven straatkolk en trottoirkolk
	aanbrengen plateauoprit 30 km/h, 80 mm hoog
	aanleg hoogte
	particuliere inrit
	te planten boom (door derden)
	bestaande boom
	putdeksel
	leveren en aanbrengen nieuwe lichtmast: (door derden) - mast, lichtpunthoogte 6 meter (staal/verijngd) met enkele uithouder, kleur RAL 7043 (Verkeersgrau B) 1 st. - armatuur Lightronics Brisa L2WG6-LC-A2-16LED-3000K-1800LM-12,8w, kleur RAL 9007 (gris sable) 1 st.
	handhaven bestaand lichtpunt (lichtpunthoogte 6 meter) en vervangen armatuur: (door derden) - leveren armatuur Lightronics Brisa L2WG6-LC-A2-16LED-3000K-1800LM-12,8w, kleur RAL 9007 (gris sable) 1 st.
	verplaatsen bestaand lichtpunt (lichtpunthoogte 6 meter) en vervangen armatuur: (door derden) nieuwe locatie / huidige locatie: - leveren armatuur Lightronics Brisa L2WG6-LC-A2-16LED-3000K-1800LM-12,8w, kleur RAL 9007 (gris sable) 34 st.
	bestaande lichtmast handhaven
	- alle armaturen moeten voorzien zijn van een Dimregime 3A; - alle armaturen moeten voorzien zijn van een Zhaga connector; - kleur van de LED verlichting moet warm wit zijn (3000 K); - te leveren mast wordt op de gemeentewerf ter beschikking gesteld; - bestaande masten worden geschilderd in RAL 7043 (door derden).

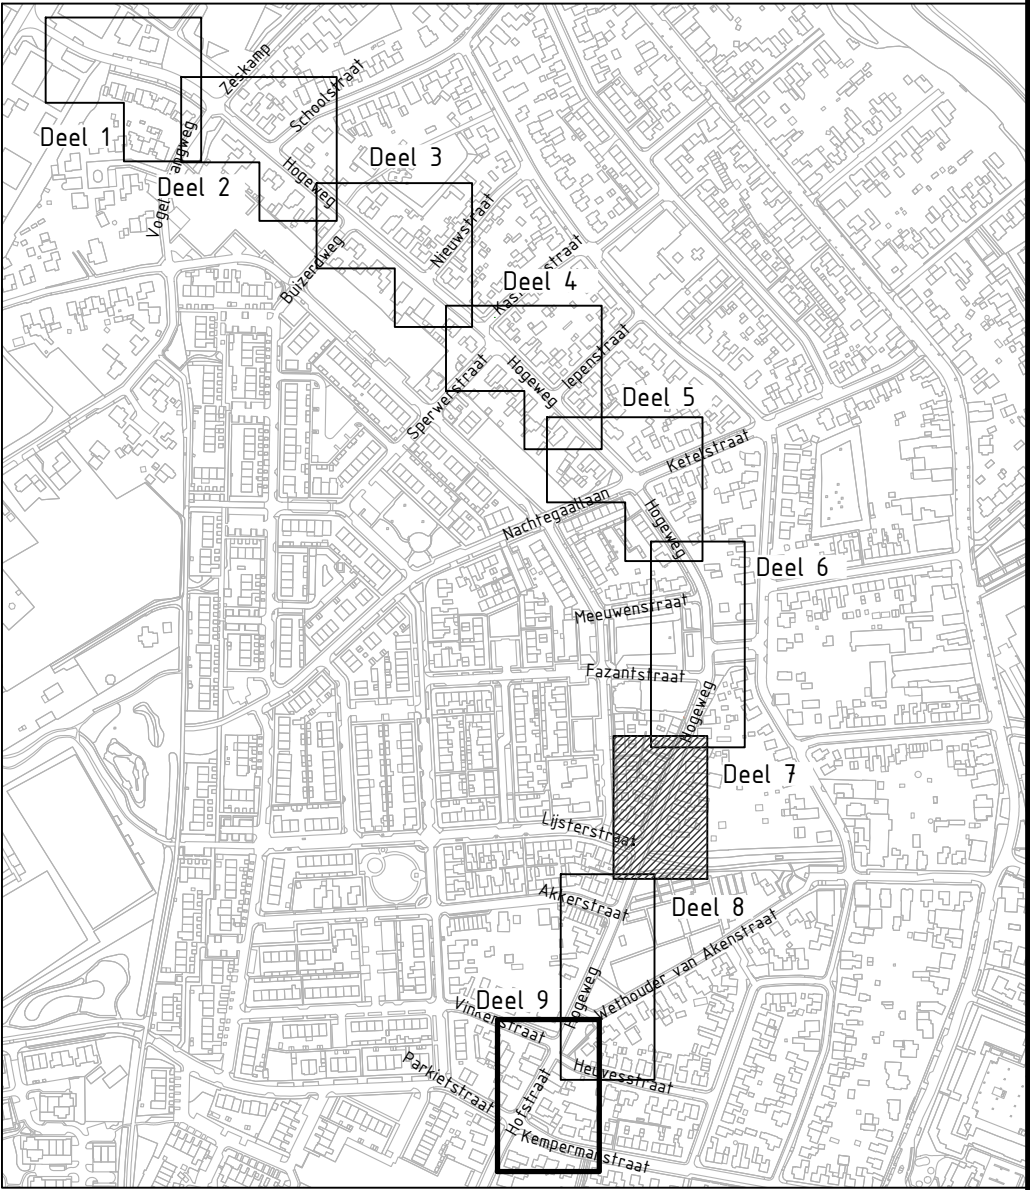

Team: Civiele Werken
Postbus 42 7080 AA Gendringen
Bezoekadres: Slingsstraat 25 7081 BN Gendringen
Telefoon: (0315) 292 292

datum: 5 januari 2024	onderwerp: Herinrichting Hogeweg	besteknummer: 2020-10
schaal: 1 : 200	Uit	
formaat: A1		
get: GW	onderdeel: Verharding 7 van 9	tek.nr: H 115-001
gecontr: JT	Definitief	bladnr: 25 van 37
paraaf opdrachtgever:		ploldatum: 05 jan 2024
gewijzigd:		bestandsnaam: OIJ 87-00 Hogeweg Uif - BESTEK.dwg
datum:		