


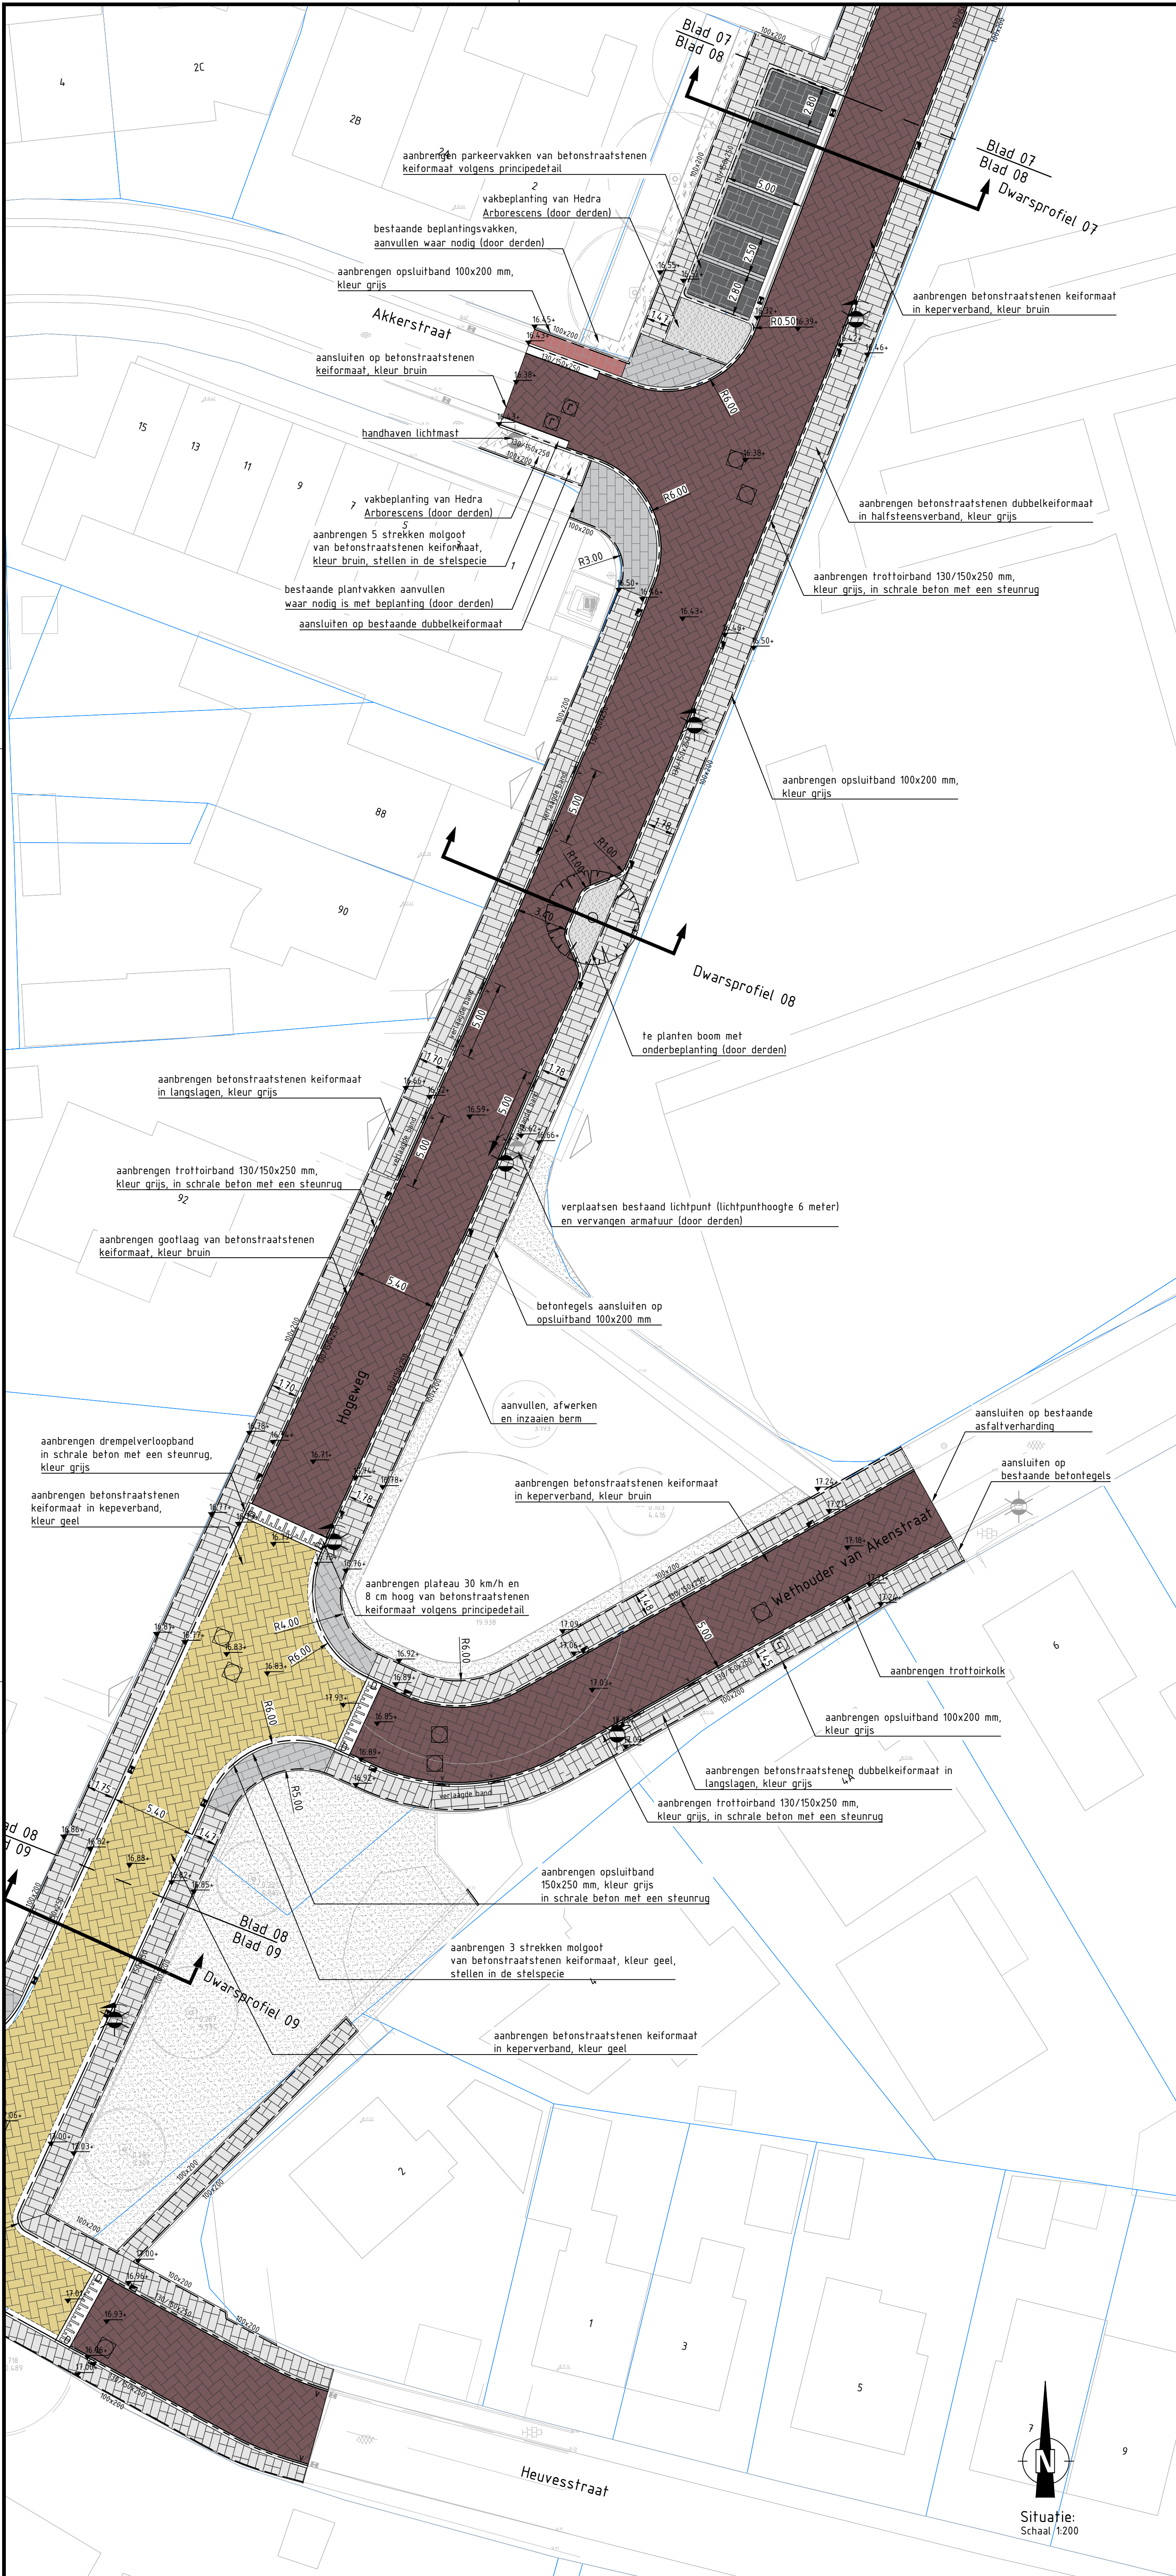

LEGENDA

aanbrengen voetpad van betonstraatstenen dubbelkei formaat in halfsteensverband en langslagen, kleur grijs

aanbrengen rijbaan van betonstraatstenen kei formaat in keperverband, kleur bruin

aanbrengen verkeerspleau van betonstraatstenen kei formaat in keperverband, kleur geel

aanbrengen parkeervakken van betonstraatstenen kei formaat in elleboogverband, kleur antraciet met grijze omranding van 2 strekken kei formaat, kleur grijs

aanbrengen betonstraatstenen kei formaat in halfsteensverband, kleur grijs

aanbrengen voetpad van betonstraatstenen dubbelkei formaat in halfsteensverband, kleur rood (hergebruik)

aanbrengen betonstraatstenen kei formaat in keperverband, kleuren grijs en bruin (hergebruik)

afwerken en profileren plantvakken (aanplanten door derden)

bestaande beplantingsvakken, aanvullen waar nodig (door derden)

herplanten

aanvullen, afwerken en inzaaien berm

130/150x250 V D

aanbrengen trottoirband 130/150x250 mm, kleur grijs, in beton met steunrug, verloopband naar maaiveld en drempelverloopband

100x200

aanbrengen kantopsluiting opsluitband 100x200 mm, kleur grijs

150x250

aanbrengen kantopsluiting opsluitband verlaagde band in beton met steunrug, kleur grijs

aanbrengen trottoirkolk en straatkolk

handhaven straatkolk en trottoirkolk

aanbrengen plateauoprit 30 km/h, 80 mm hoog

15.60+

aanleg hoogte

particuliere inrit

te planten boom (door derden)

bestaande boom

putdeksel

leveren en aanbrengen nieuwe lichtmast: (door derden)

- mast, lichtpunthoogte 6 meter (staal/verijngd) met enkele uithouder, kleur RAL 7043 (Verkeersgrau B) 1 st.
- armatuur Lightronics Brisa L2WG6-LC-A2-16LED-3000K-1800LM-12,8w, kleur RAL 9007 (gris sable) 1 st.

handhaven bestaand lichtpunt (lichtpunthoogte 6 meter) en vervangen armatuur: (door derden)

- leveren armatuur Lightronics Brisa L2WG6-LC-A2-16LED-3000K-1800LM-12,8w, kleur RAL 9007 (gris sable) 1 st.


verplaatsen bestaand lichtpunt (lichtpunthoogte 6 meter) en vervangen armatuur, (door derden)

nieuwe locatie / huidige locatie:

- leveren armatuur Lightronics Brisa L2WG6-LC-A2-16LED-3000K-1800LM-12,8w, kleur RAL 9007 (gris sable) 34 st.

bestaande lichtmast handhaven

- alle armaturen moeten voorzien zijn van een Dimregime 3A;
- alle armaturen moeten voorzien zijn van een Zhaga connector;
- kleur van de LED verlichting moet warm wit zijn (3000 K);
- te leveren mast wordt op de gemeentewerf ter beschikking gesteld;
- bestaande masten worden geschilderd in RAL 7043 (door derden).

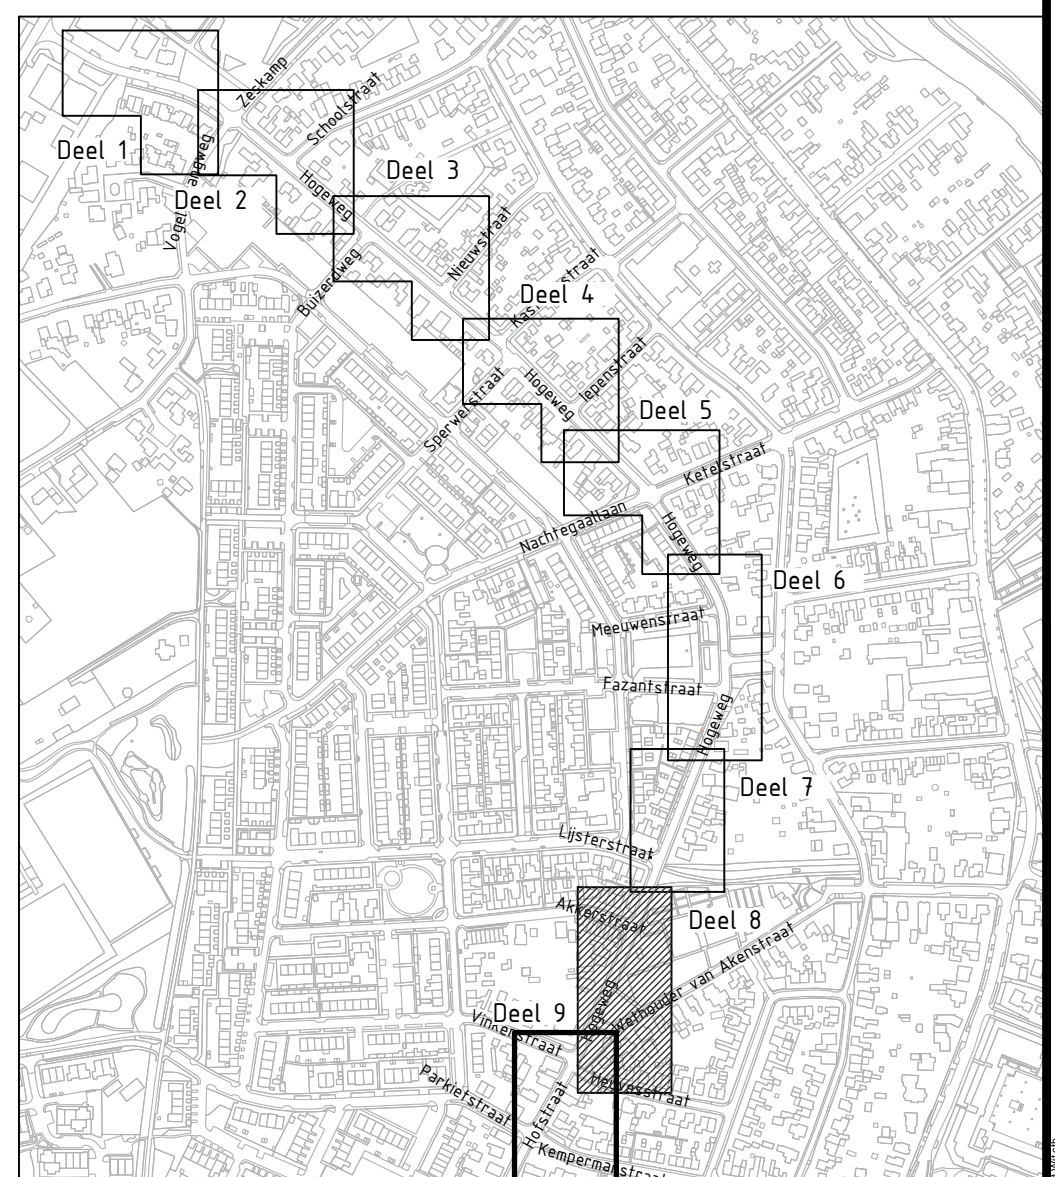

Team: Civiele Werken

Postbus 42 7080 AA Gendringen

Bezoekadres: Slaringstraat 25 7081 BN Gendringen

Telefoon: (0315) 292 292

datum: 5 januari 2024

schaal: 1 : 200

formaat: A1

get: GW

gecontr: JT

paraaf opdrachtgever:

gewijzigd:

datum:

onderwerp: Herinrichting Hogeweg

Uit

onderdeel : Verharding 8 van 9

Definitief

besteknummer: 2020-10

tek.nr: H 115-001

bladnr: 26 van 37

plottedatum: 05 jan 2024

bestandsnaam: OIJ 87-00 Hogeweg Ulf - BESTEK.dwg

Localie: c:\users\jpost\anacan-infra\uij 87-00 hogeweg ulf1 - documenten\03 tekening\00 bestek\uij 87-00 hogeweg ulf1 - bestek.dwg

Afgedrukt op: vrijdag 5 januari 2024 08:16:46