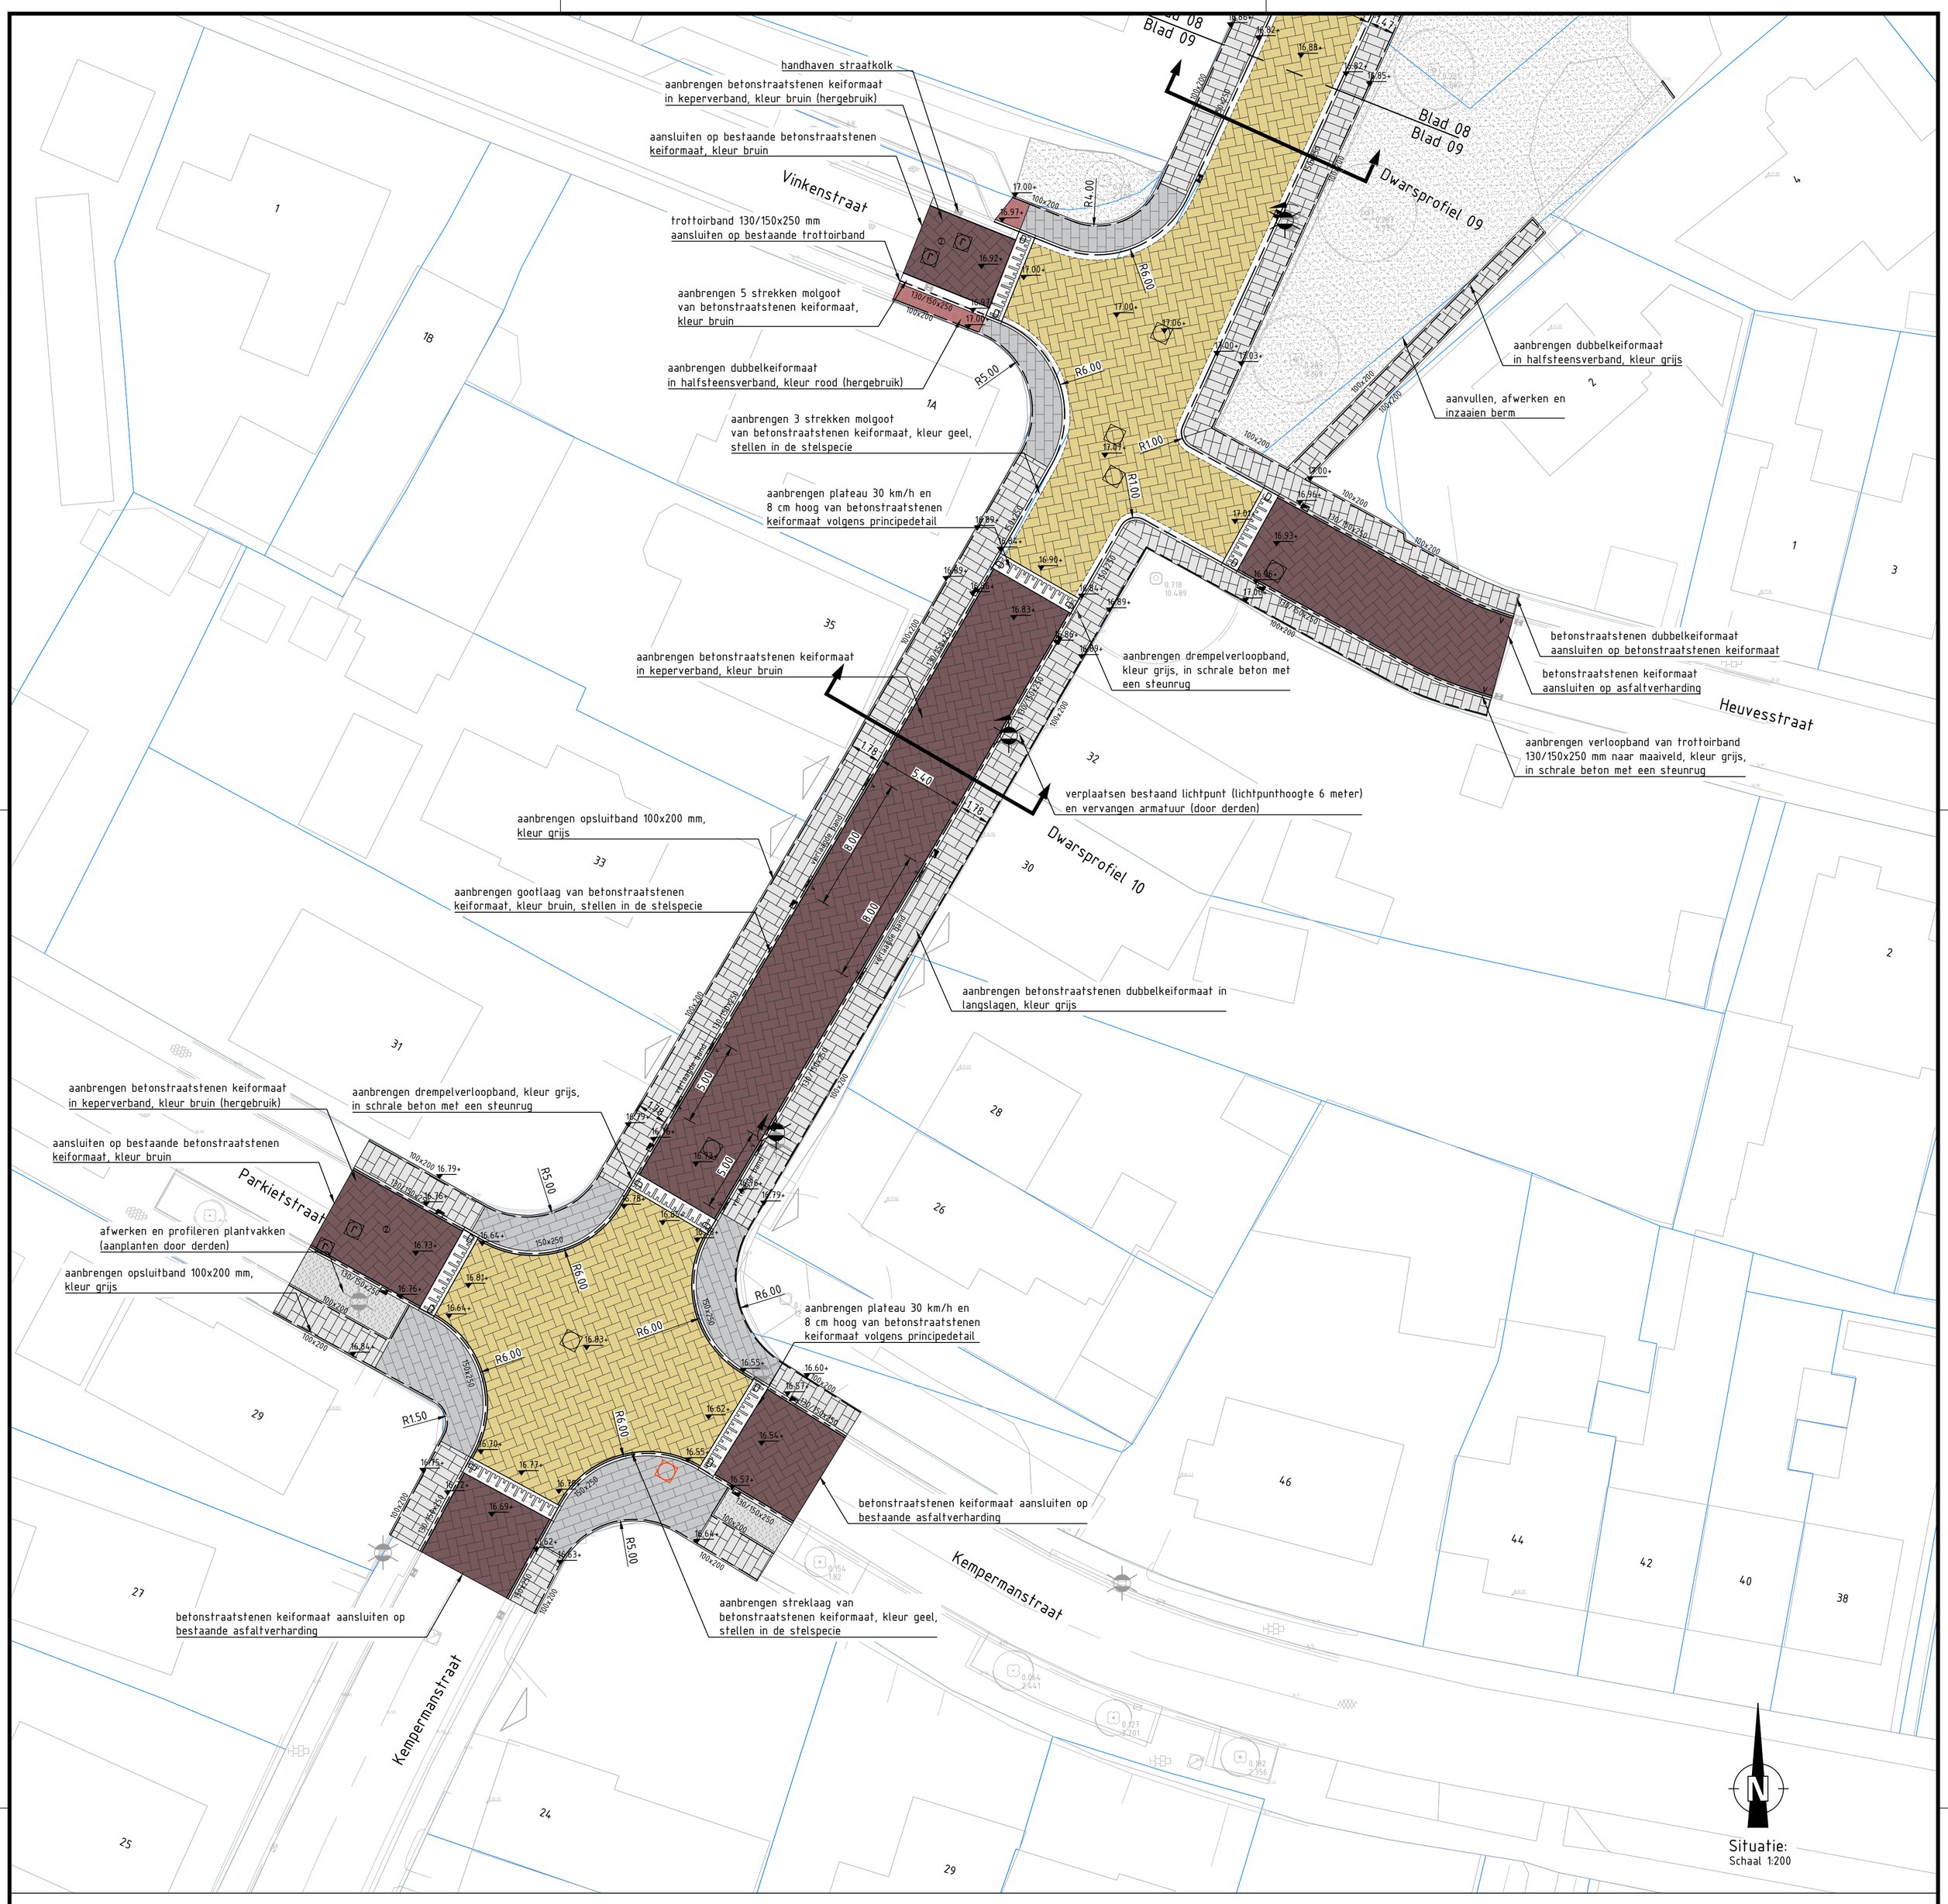

LEGENDA

- aanbrengen voetpad van betonstraatstenen dubbelkeiformaat in halfsteensverband en t.p.v. inritten in langslagen, kleur grijs
- aanbrengen rijbaan van betonstraatstenen keiformaat in keperverband, kleur bruin
- aanbrengen verkeersplateau van betonstraatstenen keiformaat in keperverband, kleur geel
- aanbrengen parkeervakken van betonstraatstenen keiformaat in elleboogverband, kleur antraciet met grijze omranding van 2 strekken keiformaat, kleur grijs
- aanbrengen betonstraatstenen keiformaat in halfsteensverband, kleur grijs
- aanbrengen voetpad van betonstraatstenen dubbelkeiformaat in halfsteensverband, kleur rood (hergebruik)
- aanbrengen betonstraatstenen keiformaat in keperverband, kleuren grijs en bruin (hergebruik)
- afwerken en profileren plantvakken (aanplanten door derden)
- bestaande beplantingsvakken, aanvullen waar nodig (door derden)
- herplanten
- aanvullen, afwerken en inzaaien berm
- 130/150x250 V D — aanbrengen trottoirband 130/150x250 mm, kleur grijs, in beton met steunrug, verloopband naar maaiveld en drempelverloopband
- 100x200 — aanbrengen opsluitband 100x200 mm, kleur grijs
- 150x250 — aanbrengen opsluitband 150x250 mm, kleur grijs in schrale beton met een steunrug
- aanbrengen trottoirkolk en straatkolk
- handhaven straatkolk en trottoirkolk
- aanbrengen plateauoprit 30 km/h, 80 mm hoog
- 15.60+ — aanleg hoogte
- particuliere inrit
- te planten boom (door derden)
- bestaande boom
- putdeksel
- leveren en aanbrengen nieuwe lichtmast: (door derden)
  - mast, lichtpunthoogte 6 meter (staal/verjongd) met enkele uithouder, kleur RAL 7043 (Verkehrsgrau B) 1 st.
  - armatuur Lightronics Brisa L2WG6-LC-A2-16LED-3000K-1800LM-12,8w, kleur RAL 9007 (gris sable) 1 st.
- handhaven bestaand lichtpunt (lichtpunthoogte 6 meter) en vervangen armatuur: (door derden)
  - leveren armatuur Lightronics Brisa L2WG6-LC-A2-16LED-3000K-1800LM-12,8w, kleur RAL 9007 (gris sable) 1 st.
- verplaatsen bestaand lichtpunt (lichtpunthoogte 6 meter) en vervangen armatuur, (door derden) nieuwe locatie / huidige locatie:
  - leveren armatuur Lightronics Brisa L2WG6-LC-A2-16LED-3000K-1800LM-12,8w, kleur RAL 9007 (gris sable) 34 st.
- bestaande lichtmast handhaven

- alle armaturen moeten voorzien zijn van een Dimregime 3A;
- alle armaturen moeten voorzien zijn van een Zhaga connector;
- kleur van de LED verlichting moet warm wit zijn (3000 K);
- te leveren mast wordt op de gemeentewerf ter beschikking gesteld;
- bestaande masten wordten geschilderd in RAL 7043 (door derden).

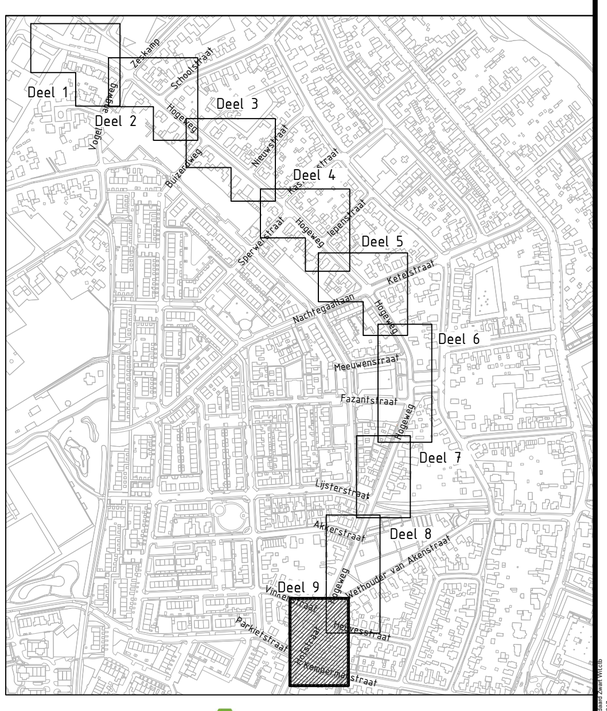

Anacon infra
civieltechnisch · projectbureau

gemeente Oude IJsselstreek

Team: Civiele Werken
Postbus 42 7080 AA Gendringen
Bezoekadres: Staringstraat 25 7081 BN Gendringen
Telefoon: (0315) 292 292

datum: 5 januari 2024	onderwerp: Herinrichting Hogeweg, Ulft	besteknummer: 2020-10
schaal: 1 : 200		
formaat: A1		
get: GW	onderdeel : Verharding 9 van 9	tek.nr: H 115-001
gecontr: JT		bladnr: 27 van 37
paraaf opdrachtgever:	Definitief	plotdatum: 05 jan 2024
gewijzigd:		bestandsnaam: OIJ 87-00 Hogeweg Ulft - BESTEK.dwg
datum:		

C:\Users\joost\Anacon-Infra\OIJ 87-00 Hogeweg Ulft - Documenten\03 tekening\09 Bestek\OIJ 87-00 Hogeweg Ulft - BESTEK.dwg
Plotinstellingen: 1:25.217 Default Windows System Printer.pc3
Plotternaam:

Afgedrukt op: vrijdag 5 januari 2024 08:15:39
Locatie: c:\users\joost\anacon-infra\oij 87-00 hogeweg ulft - documenten\03 tekening\09 bestek\oij 87-00 hogeweg ulft - bestek.dwg