


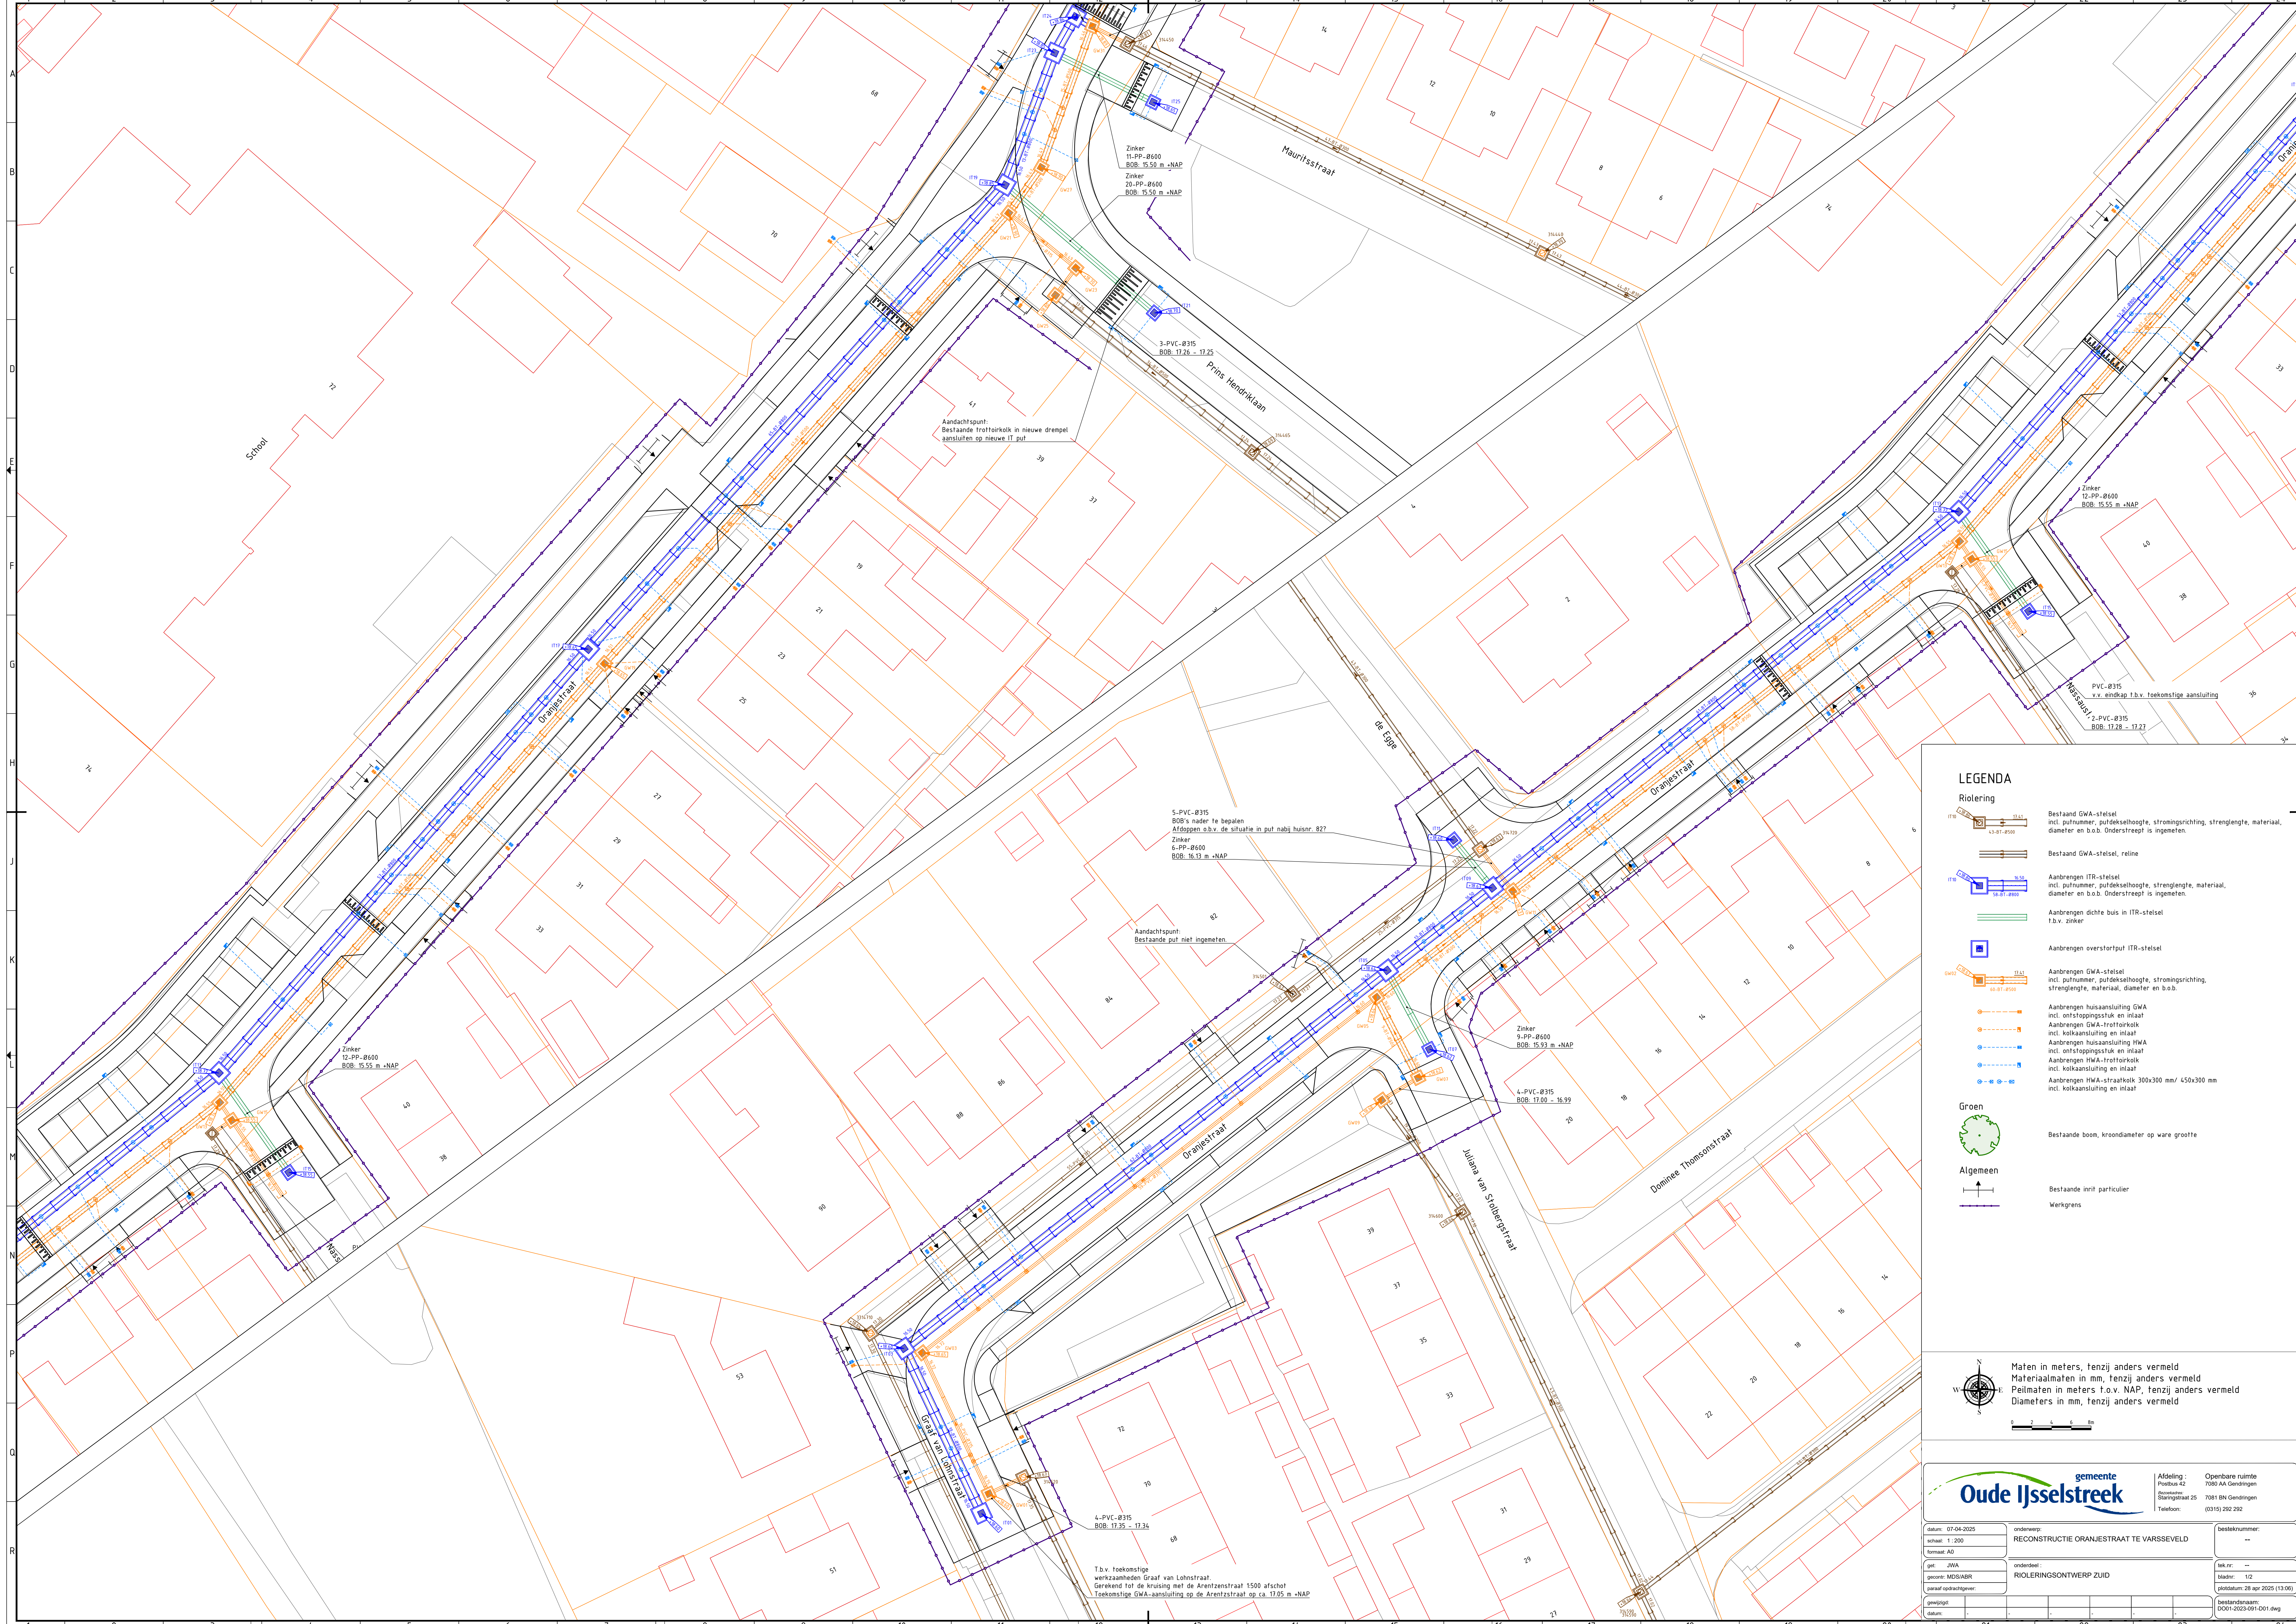

LEGENDA

Riolering

Bestaand GWA-stelsel
incl. putnummer, putdiepte, hoogte, stroomingsrichting, strenglengte, materiaal,
diameter en b.o.b. Onderstreept is ingemeten.

Bestaand GWA-stelsel, reline

Aanbrengen ITR-stelsel
incl. putnummer, putdiepte, hoogte, strenglengte, materiaal,
diameter en b.o.b. Onderstreept is ingemeten.

Aanbrengen dichte buis in ITR-stelsel
t.b.v. zinker

Aanbrengen overstortput ITR-stelsel

Aanbrengen GWA-stelsel
incl. putnummer, putdiepte, hoogte, stroomingsrichting,
strenglengte, materiaal, diameter en b.o.b.

Aanbrengen huisaansluiting GWA
incl. ontsluitingsstuk en inlaat
Aanbrengen GWA-trotoirkolk
incl. kolk aansluiting en inlaat
Aanbrengen huisaansluiting HWA
incl. ontsluitingsstuk en inlaat
Aanbrengen HWA-trotoirkolk
incl. kolk aansluiting en inlaat
Aanbrengen HWA-straatkolk 300x300 mm/ 450x300 mm
incl. kolk aansluiting en inlaat

Groen

Bestaande boom, kroon diameter op ware grootte

Algemeen

Bestaande inrit particulier
Werkgrens

Maten in meters, tenzij anders vermeld
Materiaalmaten in mm, tenzij anders vermeld
Peilmaten in meters t.o.v. NAP, tenzij anders vermeld
Diameters in mm, tenzij anders vermeld

0

2

4

6

8

m

afdeling : Openbare ruimte
Postbus 42 7080 AA Gendringen
Bouwenlaan 25 7081 BN Gendringen
Telefoon: (0315) 292 292

datum: 07-04-2025
schaal: 1:200
vormaat: A0
get: JWA
gecorr: MDS/ABR
aanvraag opdrachtgever:
aanvraag:
datum:

ontwerper:
RIOLERINGSONTWERP ZUID

tek. nr.:
12
grootte: 28 apr 2025 (13:06)
bestandsnaam:
0001-2023-091-001.dwg