


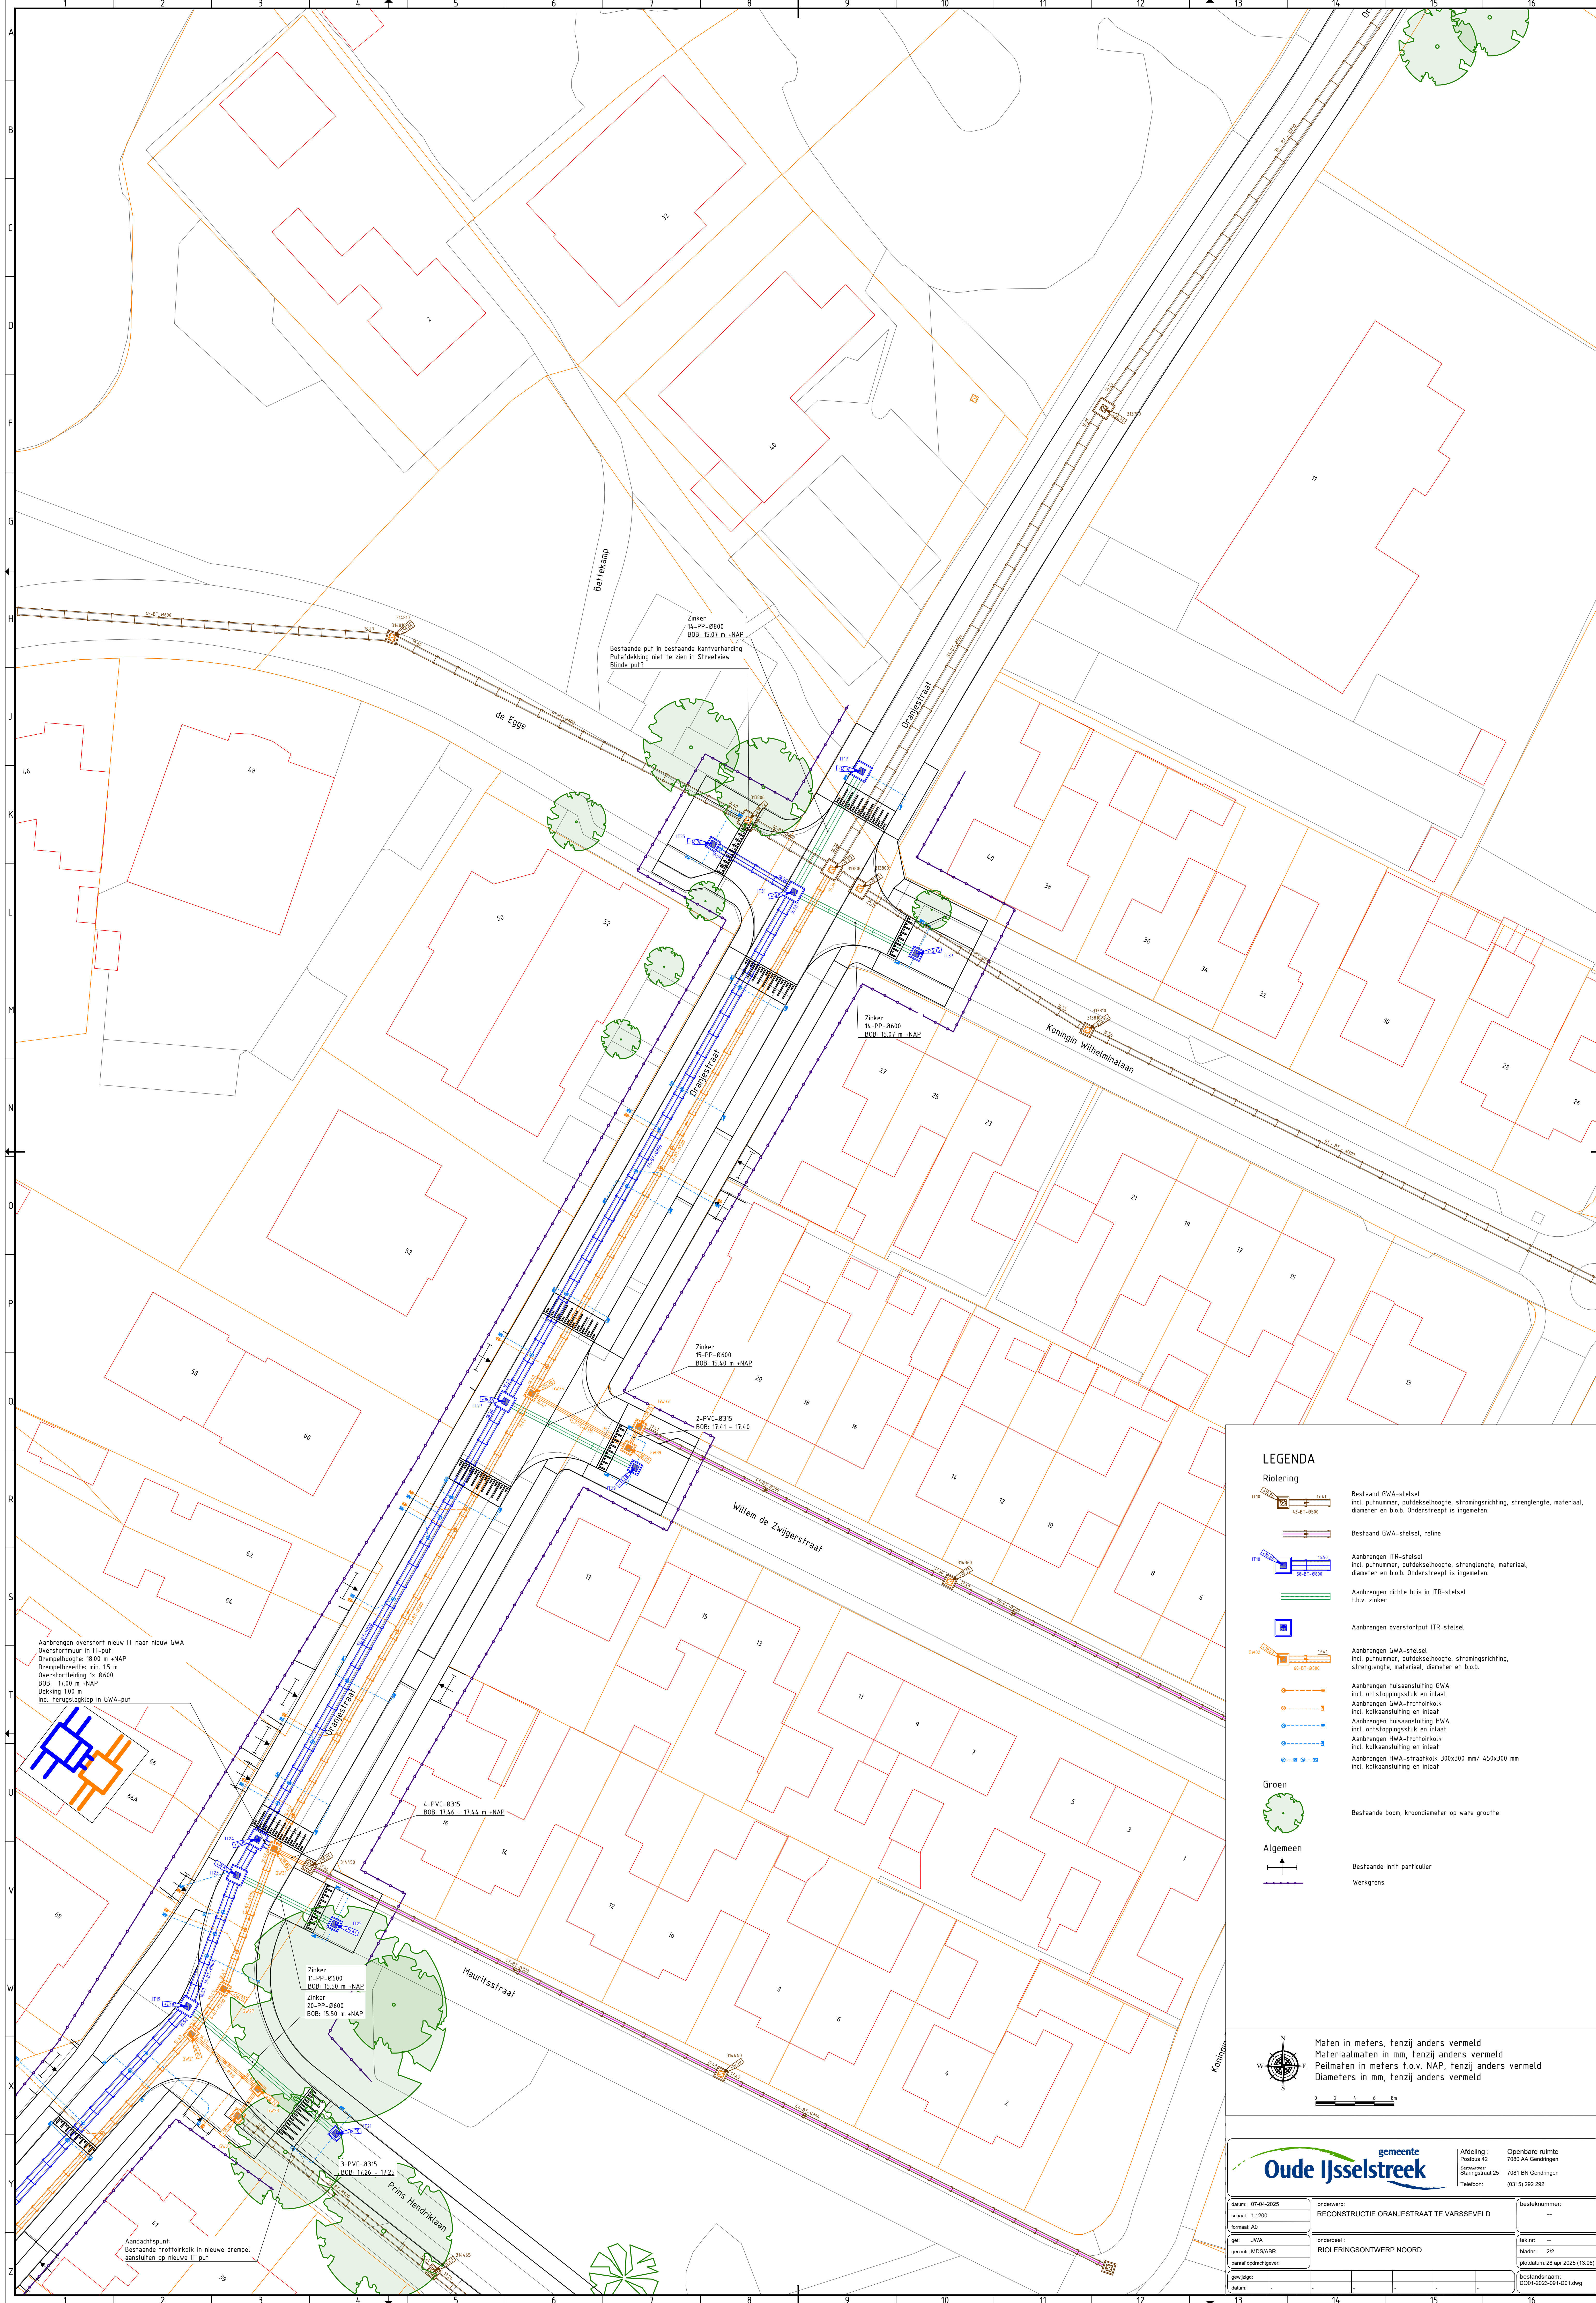


LEGENDA

Riolering



Bestaand GWA-stelsel
incl. putnummer, putdiepte, stroomingsrichting, strenglengte, materiaal, diameter en b.o.b. Onderstreep is ingetekend.

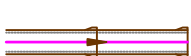

Aanbrengen ITR-stelsel
incl. putnummer, putdiepte, stroomingsrichting, strenglengte, materiaal, diameter en b.o.b. Onderstreep is ingetekend.



Aanbrengen dichte bus in ITR-stelsel
i.v.v. zinker



Aanbrengen overstortput ITR-stelsel



Aanbrengen GWA-stelsel
incl. putnummer, putdiepte, stroomingsrichting, strenglengte, materiaal, diameter en b.o.b.



Aanbrengen huusaansluiting GWA
incl. ontpoppingsschakel en inlaat
Aanbrengen GWA-trotoirkolk
incl. kolkafsluiting en inlaat



Aanbrengen huusaansluiting HWA
incl. ontpoppingsschakel en inlaat
Aanbrengen HWA-trotoirkolk
incl. kolkafsluiting en inlaat




Aanbrengen HWA-straatkolk 300x300 mm / 450x300 mm
incl. kolkafsluiting en inlaat

Groen



Bestaande boom, kroon diameter op ware grootte

Algemeen

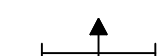


Bestaande inrit particulier



Werkgrens



Maten in meters, tenzij anders vermeld
Materiaal maten in mm, tenzij anders vermeld
Peilmaten in meters t.o.v. NAP, tenzij anders vermeld
Diameters in mm, tenzij anders vermeld

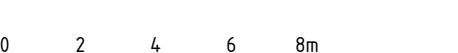

Afdeling : Openbare ruimte
Postbus 42 7080 AA Gendringen
Aanpak : 25 7081 BN Gendringen
Telefoon : (0315) 292 292

datum : 07-04-2025
versie : 1.000
tussen : AD

gaf : ZNA
aanpak : MDS/ABR
aanpak : opdrachtgever

aanpak :
datum :
aanpak :
datum :

bestandsnummer :
--

onderwerp :
RECONSTRUCTIE ORANJESTRAAT TE VARSSEVELD

onderdeel :
RIOLERINGSONTWERP NOORD

tekst :
--

bladnr :
32

grootte :
28 apr 2025 (13:06)

bestandsnaam :
D001-2023-091-D01.dwg