
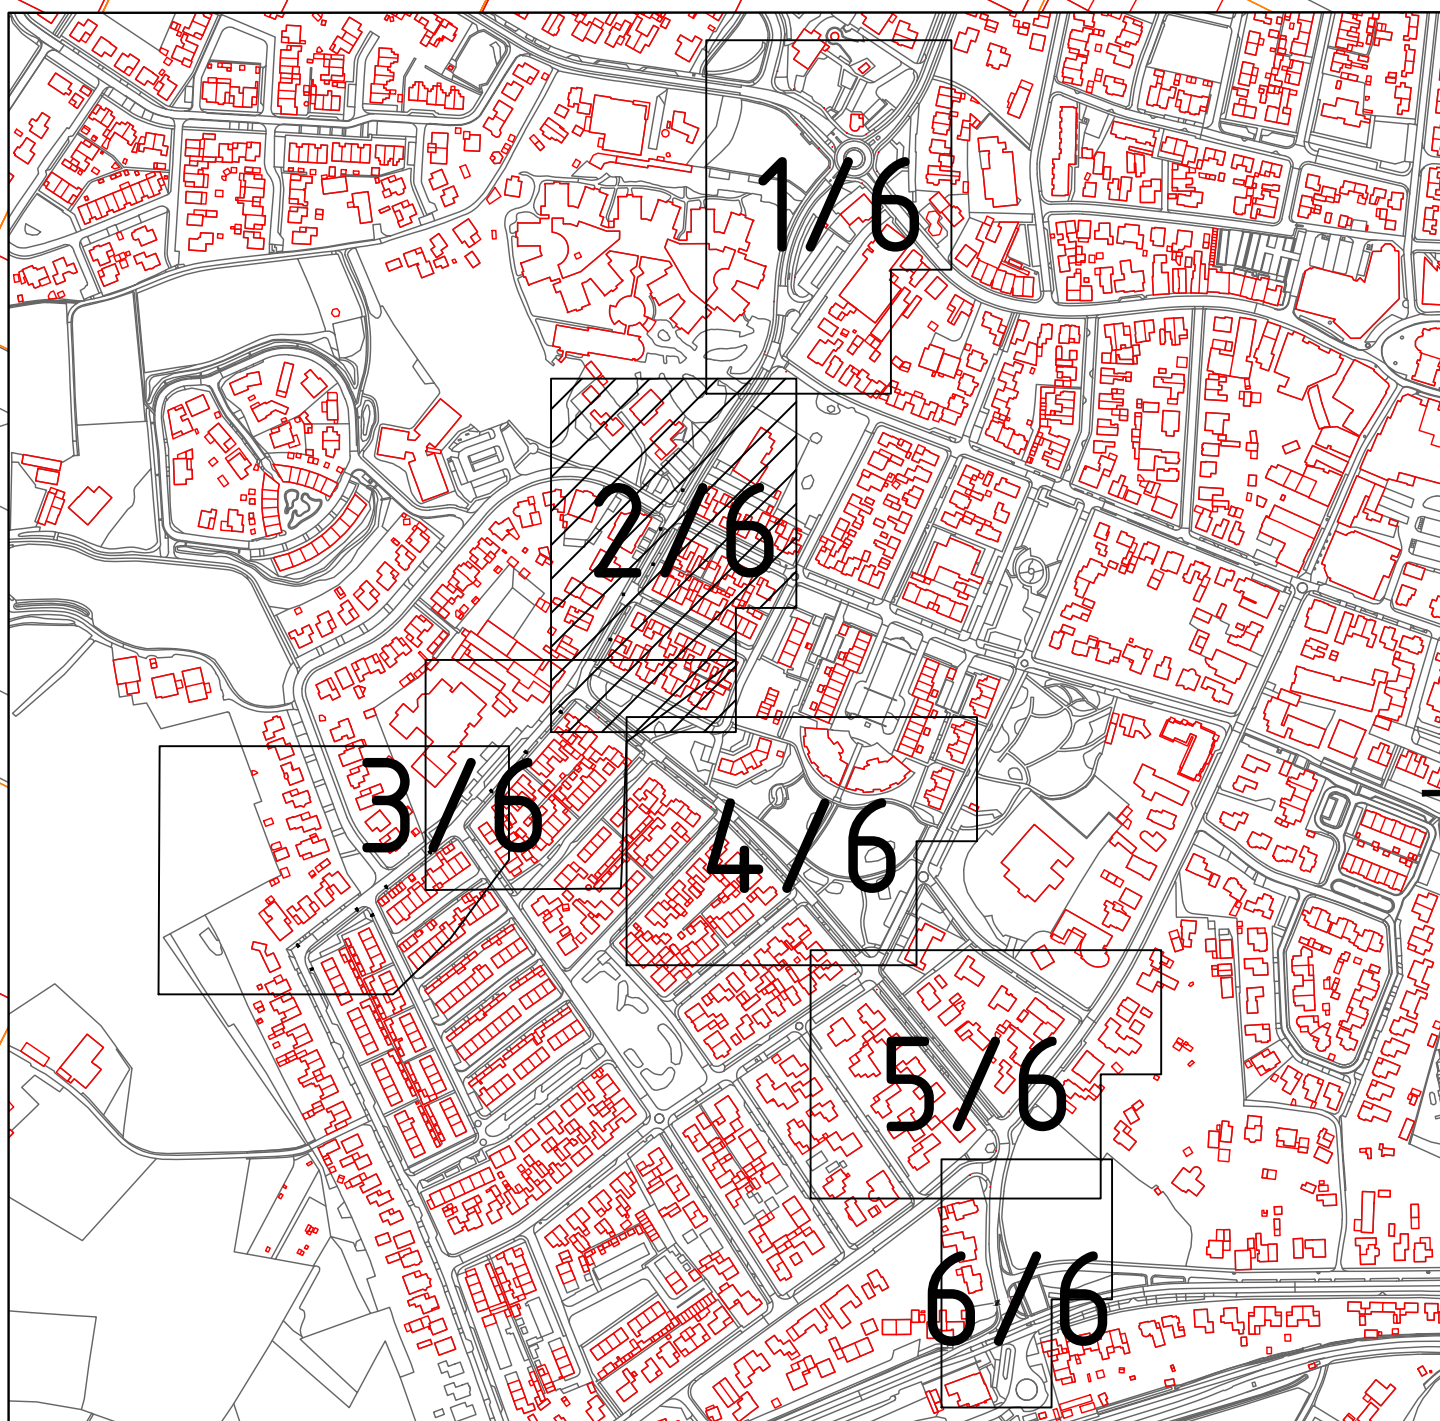


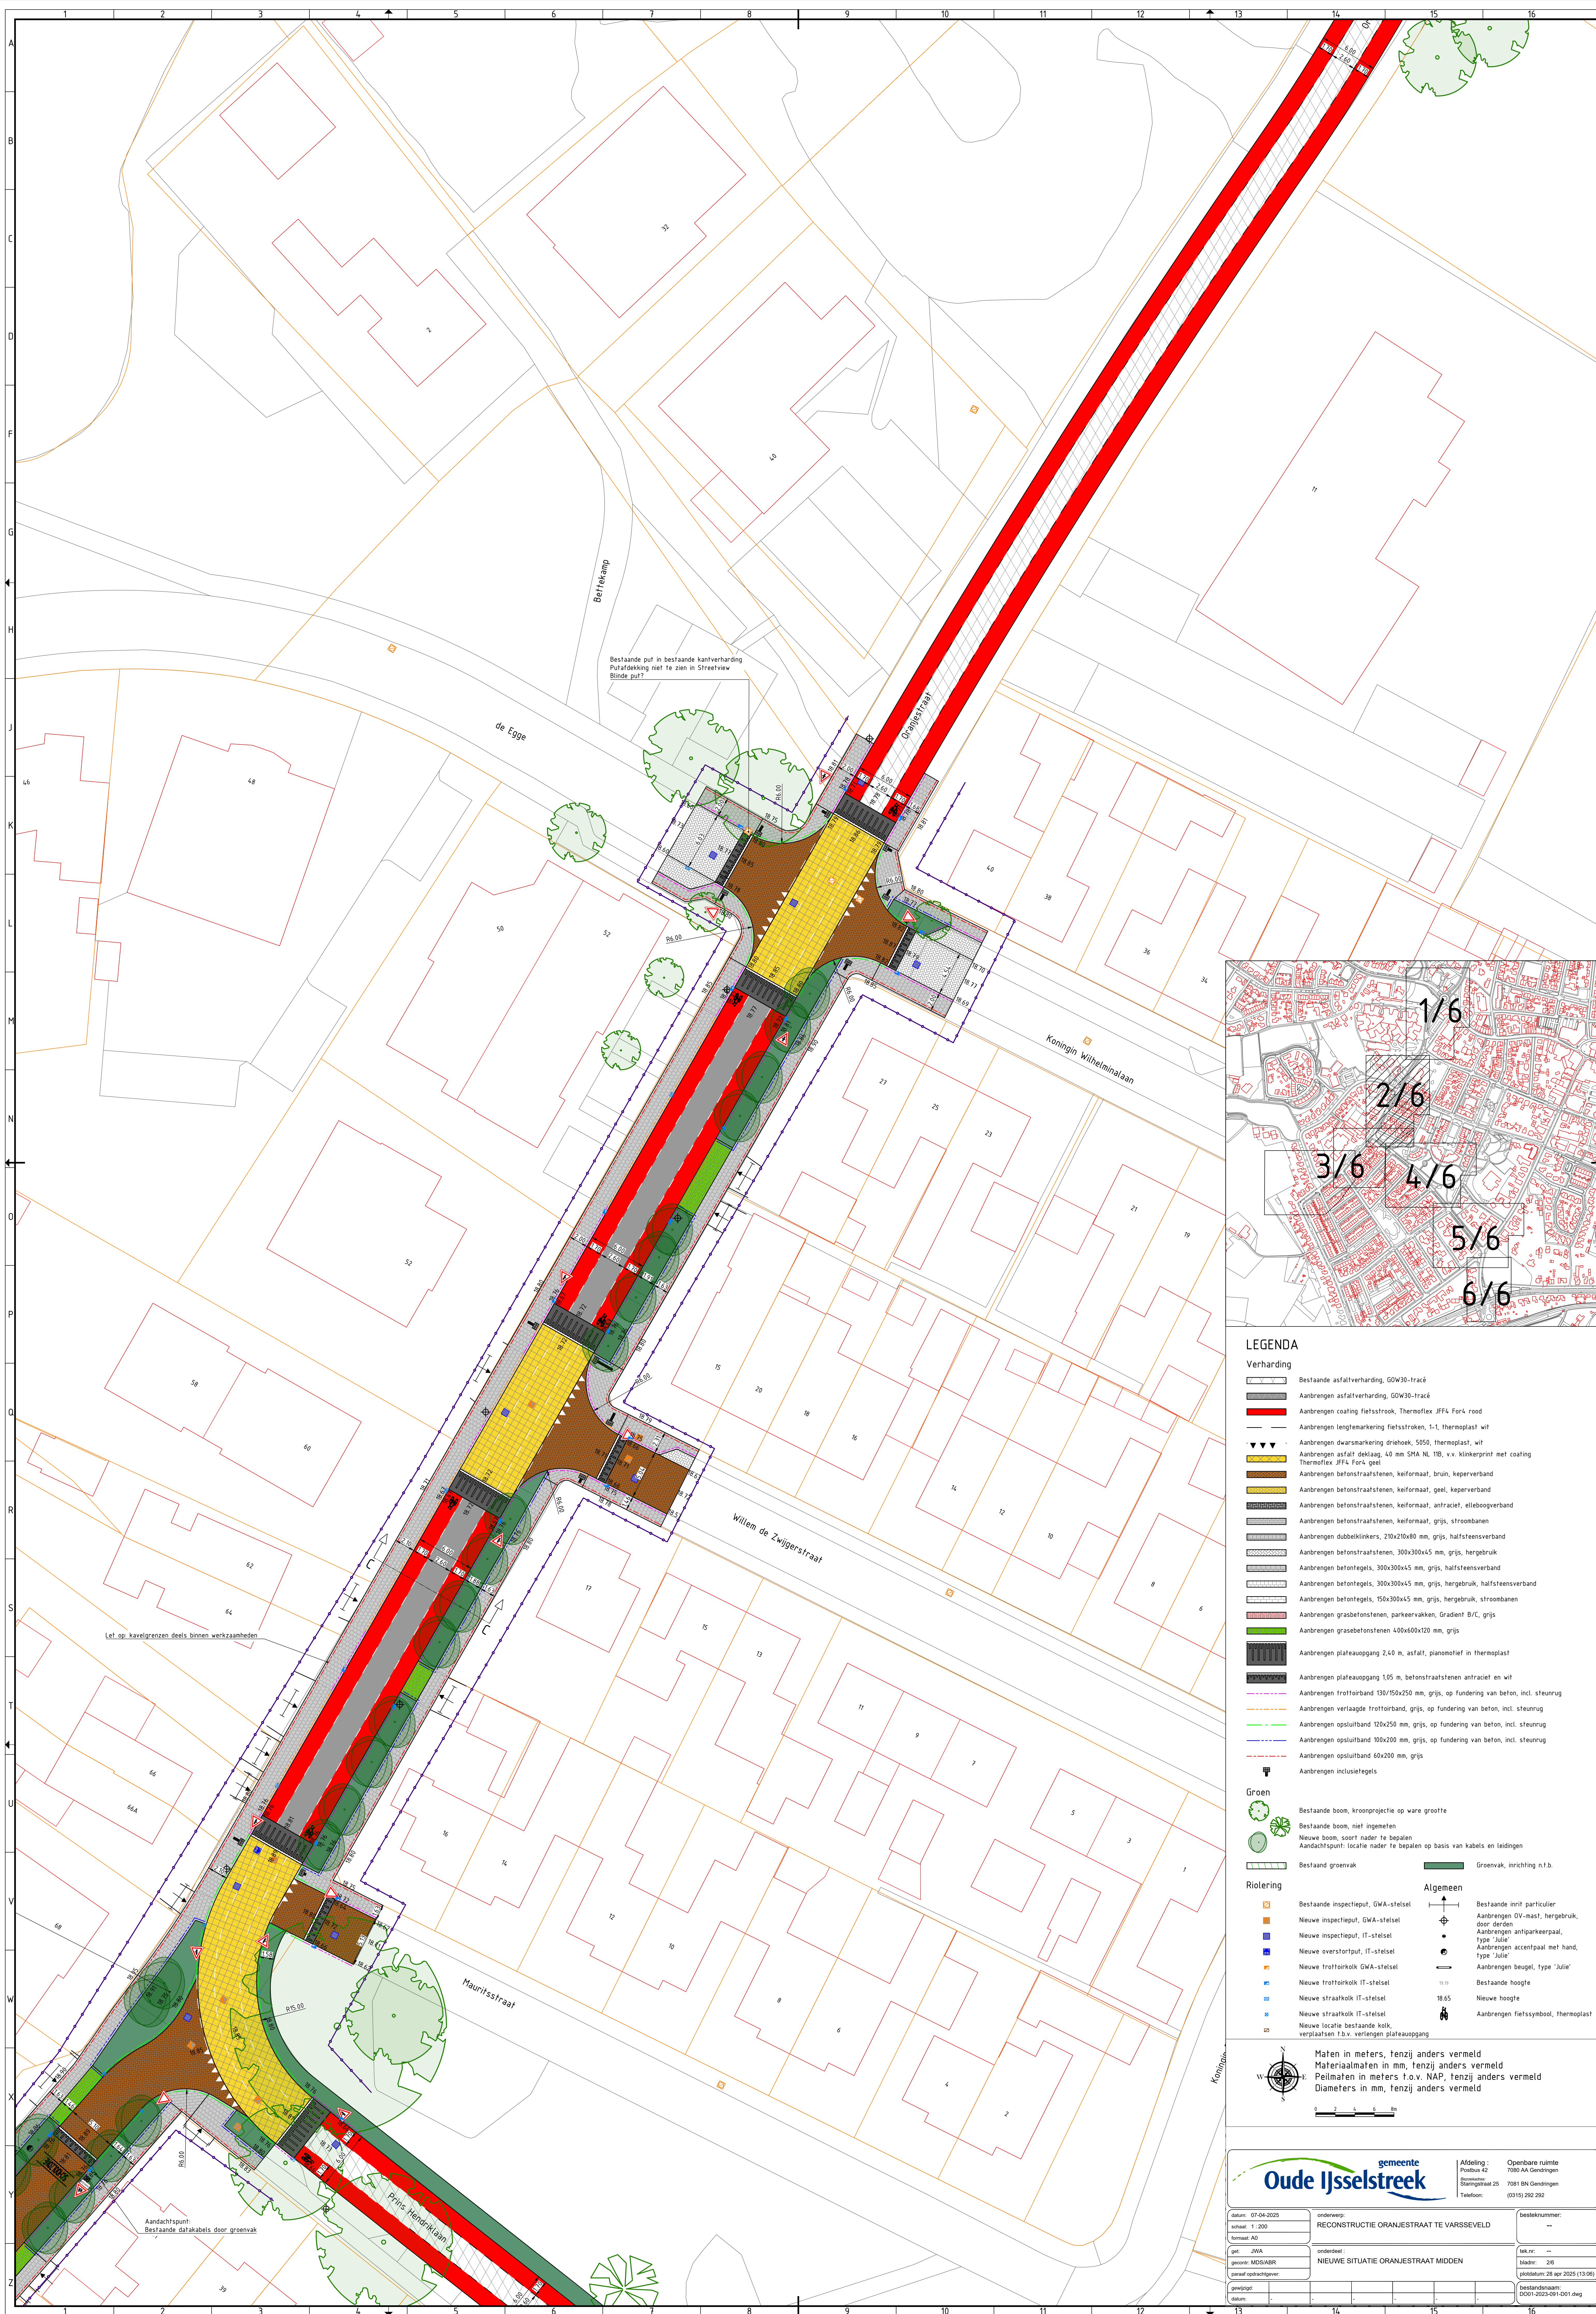

LEGENDA

Verharding

- Bestaande asfaltverharding, GOW30-tracé
- Aanbrengen asfaltverharding, GOW30-tracé
- Aanbrengen coating fietsstrook, Thermoflex JFFA For4 rood
- Aanbrengen lengtemarkering fietsstroken, 1-1, thermoplaat wit
- Aanbrengen dwarsmarkering driehoek, 5050, thermoplaat, wit
- Aanbrengen asfalt deklaag, 40 mm SMA NL 11B, v.v. klinkerprint met coating Thermoflex JFFA For4-geel
- Aanbrengen betonstraatstenen, keiformaat, bruin, keperverband
- Aanbrengen betonstraatstenen, keiformaat, geel, keperverband
- Aanbrengen betonstraatstenen, keiformaat, antraciet, elieboogverband
- Aanbrengen betonstraatstenen, keiformaat, grijs, stroombanen
- Aanbrengen dubbelklinkers, 210x210x80 mm, grijs, halfsteensverband
- Aanbrengen betonstraatstenen, 300x300x45 mm, grijs, hergebruik
- Aanbrengen betontegels, 300x300x45 mm, grijs, halfsteensverband
- Aanbrengen betontegels, 300x300x45 mm, grijs, hergebruik, halfsteensverband
- Aanbrengen betontegels, 150x300x45 mm, grijs, hergebruik, stroombanen
- Aanbrengen grasbetonstenen, parkeervakken, Gradient B/C, grijs
- Aanbrengen grasbetonstenen 400x600x120 mm, grijs
- Aanbrengen plateauopgang 2,40 m, asfalt, pianonotef in thermoplaat
- Aanbrengen plateauopgang 1,05 m, betonstraatstenen antraciet en wit
- Aanbrengen trottoirband 130/150x250 mm, grijs, op fundering van beton, incl. steurnrug
- Aanbrengen verlaagde trottoirband, grijs, op fundering van beton, incl. steurnrug
- Aanbrengen opsluitband 120x250 mm, grijs, op fundering van beton, incl. steurnrug
- Aanbrengen opsluitband 100x200 mm, grijs, op fundering van beton, incl. steurnrug
- Aanbrengen opsluitband 60x200 mm, grijs
- Aanbrengen inclusietegels

Groen

- Bestaande boom, kroonprojectie op ware grootte
- Bestaande boom, soort niet ingemeten
- Nieuwe boom, soort nader te bepalen
- Aandachtspunt: locatie nader te bepalen op basis van kabels en leidingen
- Bestaand groenvak
- Groenvak, inrichting n.t.b.

Riolering

- Bestaande inspectieput, GWA-stelsel
- Nieuwe inspectieput, GWA-stelsel
- Nieuwe inspectieput, IT-stelsel
- Nieuwe overstortput, IT-stelsel
- Nieuwe trotoirkolk GWA-stelsel
- Nieuwe trotoirkolk IT-stelsel
- Nieuwe straatkolk IT-stelsel
- Nieuwe straatkolk IT-stelsel
- Nieuwe locale bestaande kolk, verplaatsen t.b.v. verlengen plateauopgang
- Bestaande inrit particulier
- Aanbrengen OV-mast, hergebruik, door derden
- Aanbrengen antiparkeerpaal, type 'Julie'
- Aanbrengen accentpaal met hand, type 'Julie'
- Aanbrengen beugel, type 'Julie'
- Bestaande hoogte
- Nieuwe hoogte
- Aanbrengen fietssymbool, thermoplaat



Maten in meters, tenzij anders vermeld
Materiaalmaten in mm, tenzij anders vermeld
Peilmaten in meters t.o.v. NAP, tenzij anders vermeld
Diameters in mm, tenzij anders vermeld

0 2 4 6 8 m



gemeente
Oude IJsselstreek

Afdeling : Openbare ruimte
Postbus 42 7080 AA Gendringen
Buurtschap : 7081 BN Gendringen
Telefoon : (0315) 292 292

datum: 07-04-2025	onderwerp: RECONSTRUCTIE ORANJESTRAAT TE VARSSEVELD	bestandsnummer: --
schaal: 1:200		
versie: AD		
get: JNA	ontwerper: NIEUWE SITUATIE ORANJESTRAAT MIDDEN	tek.nr: --
geomet: MDS/ABR		bladnr: 26
toespr: opdrachtgever		grootte: 28 apr 2025 (13:06)
geplaat: datum:		bestandsnaam: D001-2023-091-D01.dwg