


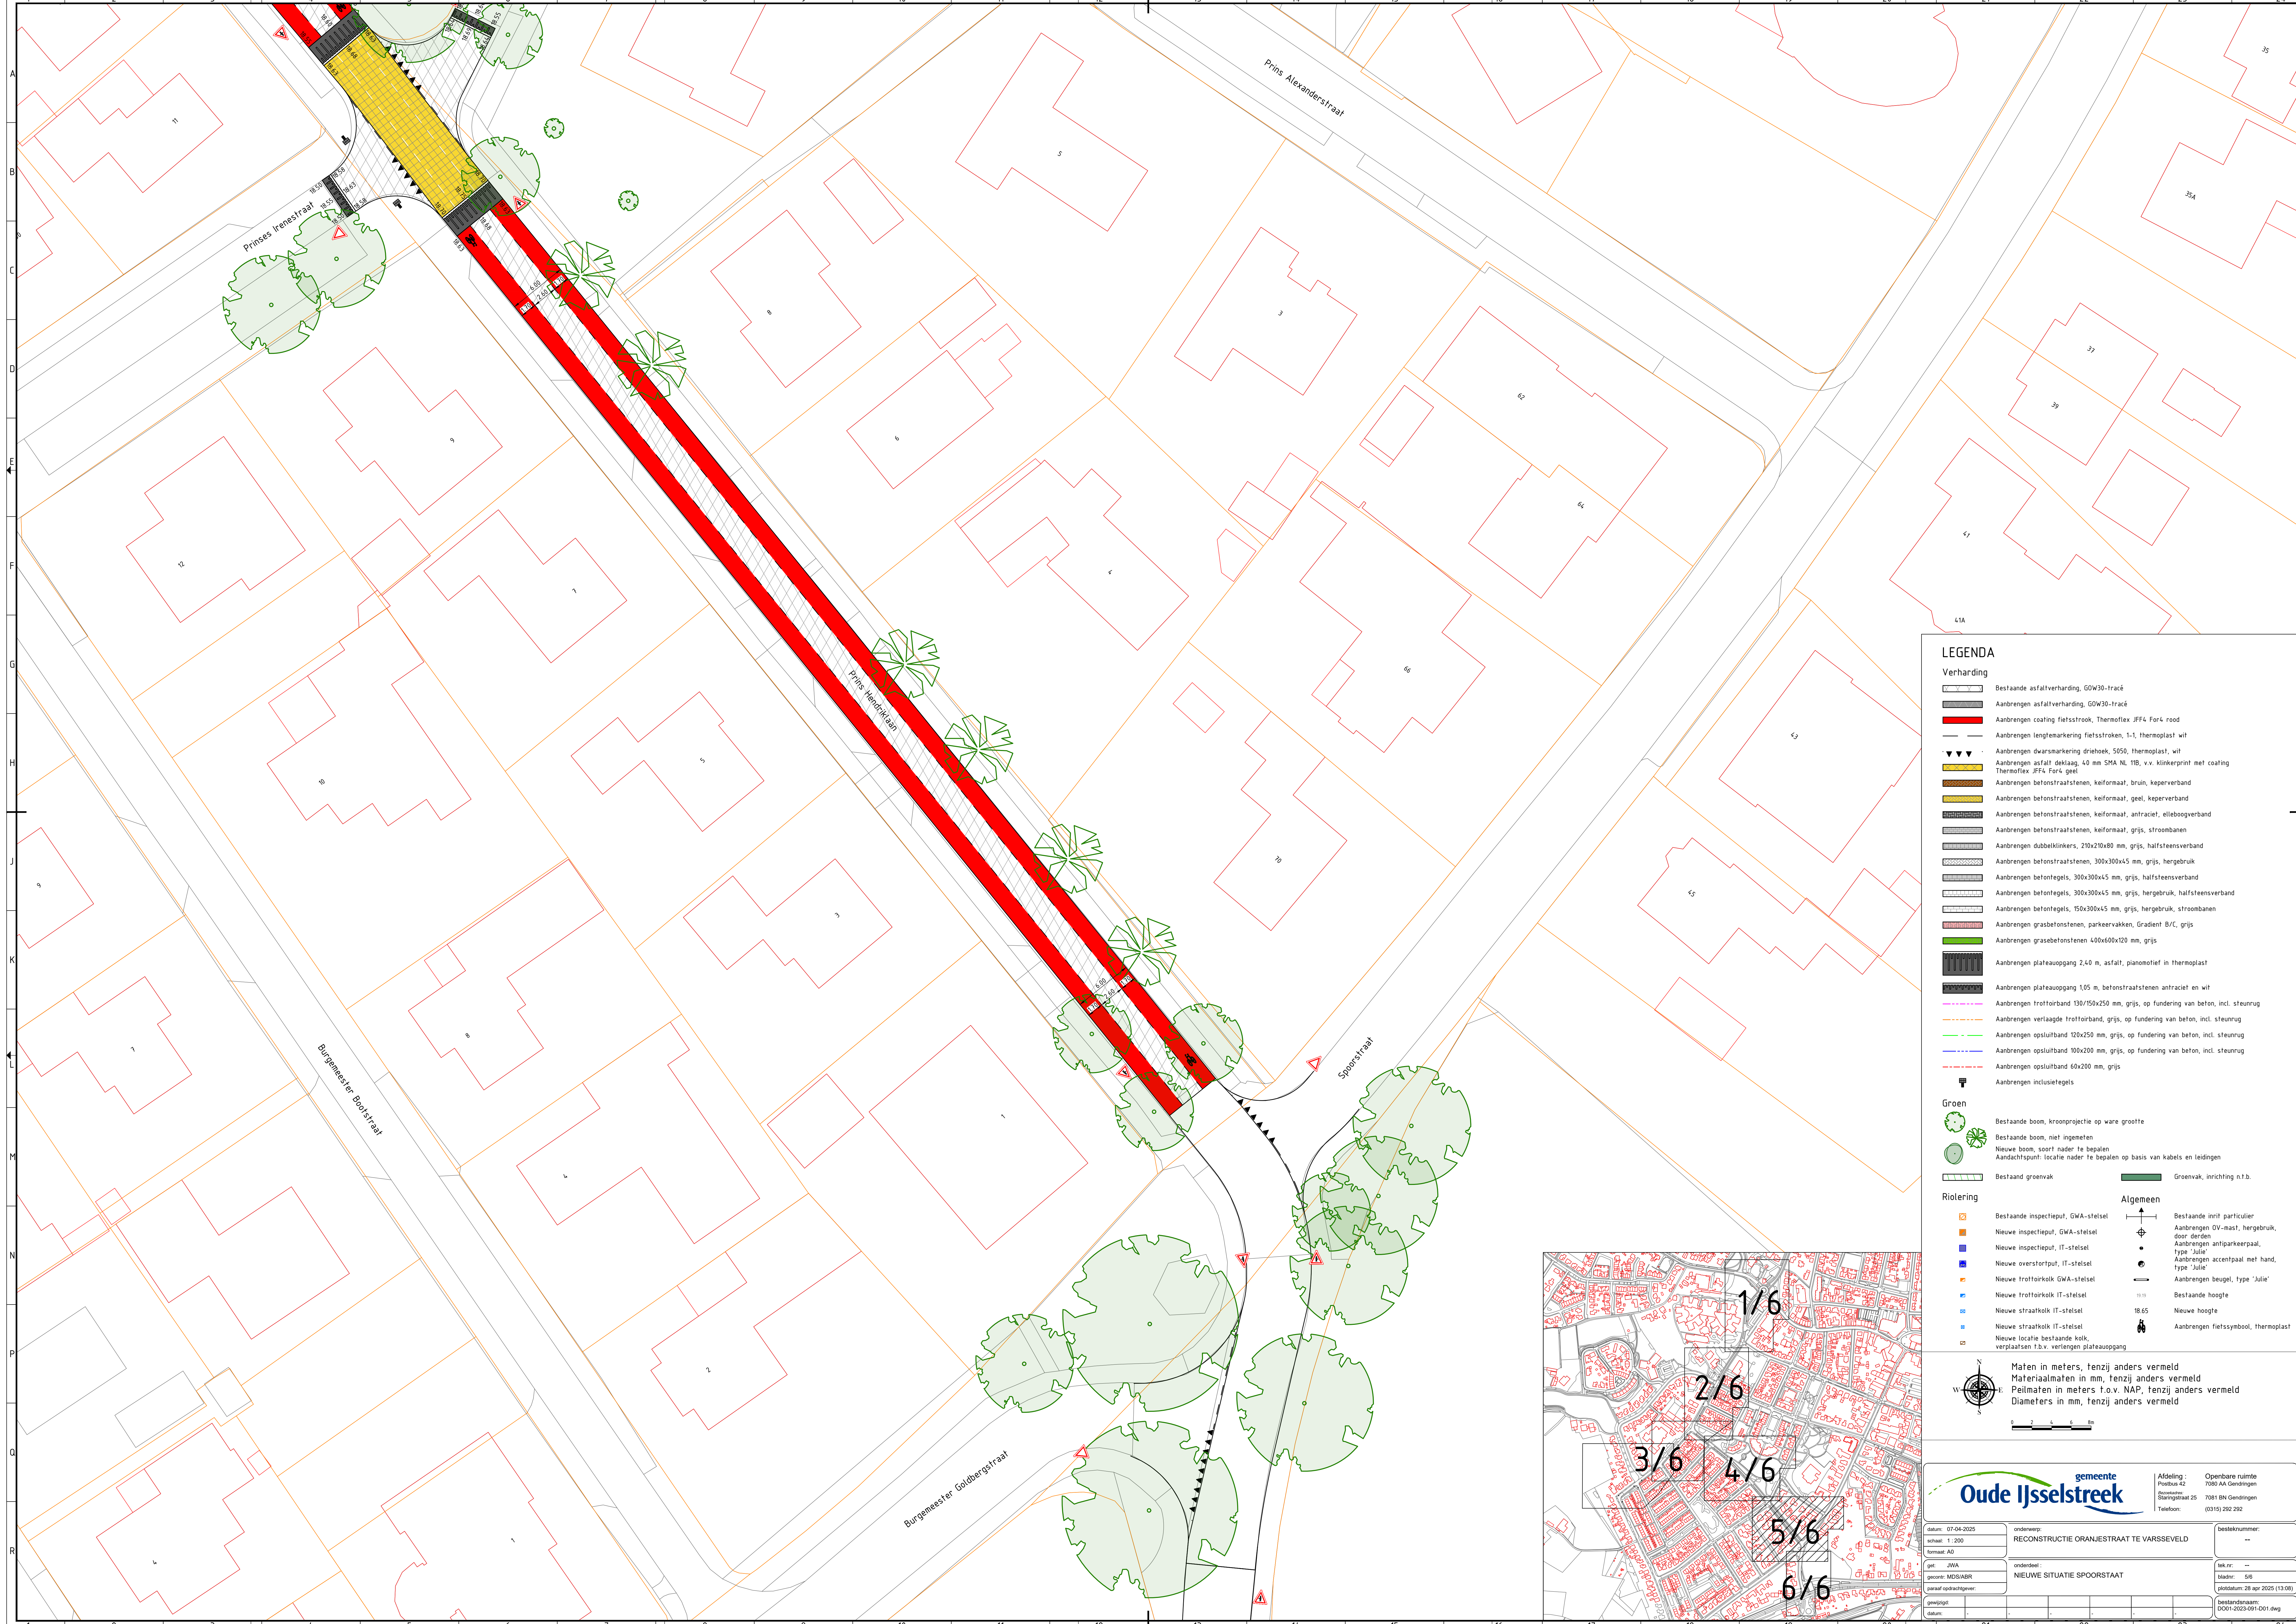

LEGENDA

Verharding

- Bestaande asfaltverharding, GOW30-tracé
- Aanbrengen asfaltverharding, GOW30-tracé
- Aanbrengen coating fietsstrook, Thermoflex JFF4 For4 rood
- Aanbrengen lengtemarkering fietsstroken, 1-1, thermoplast wit
- Aanbrengen dwarsmarkering driehoek, 5050, thermoplast, wit
- Aanbrengen asfalt beklaag, 40 mm SMA NL 11B, v.v. klinkerprint met coating Thermoflex JFF4 For4 get
- Aanbrengen betonstraatsfenen, keiformaat, bruin, keperverband
- Aanbrengen betonstraatsfenen, keiformaat, geel, keperverband
- Aanbrengen betonstraatsfenen, keiformaat, antraciet, elleboogverband
- Aanbrengen betonstraatsfenen, keiformaat, grijs, stroombanen
- Aanbrengen dubbelklinkers, 210x210x80 mm, grijs, halfsteensverband
- Aanbrengen betonstraatsfenen, 300x300x45 mm, grijs, hergebruik
- Aanbrengen betontegels, 300x300x45 mm, grijs, halfsteensverband
- Aanbrengen betontegels, 300x300x45 mm, grijs, hergebruik, halfsteensverband
- Aanbrengen betontegels, 150x300x45 mm, grijs, hergebruik, stroombanen
- Aanbrengen grasbetonstenen, parkeervakken, Gradient B/C, grijs
- Aanbrengen grasbetonstenen 400x600x120 mm, grijs
- Aanbrengen plateauopgang 2,40 m, asfalt, pianomohief in thermoplast
- Aanbrengen plateauopgang 1,05 m, betonstraatsfenen antraciet en wit
- Aanbrengen trottoirband 130/150x250 mm, grijs, op fundering van beton, incl. steunrug
- Aanbrengen verlaagde trottoirband, grijs, op fundering van beton, incl. steunrug
- Aanbrengen opstuitband 120x250 mm, grijs, op fundering van beton, incl. steunrug
- Aanbrengen opstuitband 100x200 mm, grijs, op fundering van beton, incl. steunrug
- Aanbrengen opstuitband 60x200 mm, grijs
- Aanbrengen inclusietegels

Groen

- Bestaande boom, kroonprojectie op ware grootte
- Bestaande boom, niet ingemeten
- Nieuwe boom, soort nader te bepalen
- Aandachtspunt: locatie nader te bepalen op basis van kabels en leidingen
- Bestaand groenvak
- Groenvak, inrichting n.t.b.


Riolering

- Bestaande inspectieput, GWA-stelsel
- Nieuwe inspectieput, GWA-stelsel
- Nieuwe inspectieput, IT-stelsel
- Nieuwe overstortput, IT-stelsel
- Nieuwe trotoirkolk GWA-stelsel
- Nieuwe trotoirkolk IT-stelsel
- Nieuwe straatkolke IT-stelsel
- Nieuwe straatkolke IT-stelsel
- Nieuwe locatie bestaande kolk, verplaatsen t.b.v. verlengen plateauopgang

Algemeen

- Bestaande inrit particulier
- Aanbrengen OV-mast, hergebruik, door derden
- Aanbrengen antiparkeerpaal, type 'Julie'
- Aanbrengen accentpaal met hand, type 'Julie'
- Aanbrengen beugel, type 'Julie'
- Bestaande hoogte
- Nieuwe hoogte
- Aanbrengen fietssymbool, thermoplast

Maten in meters, tenzij anders vermeld
Peilmaten in meters t.o.v. NAP, tenzij anders vermeld
Diameters in mm, tenzij anders vermeld

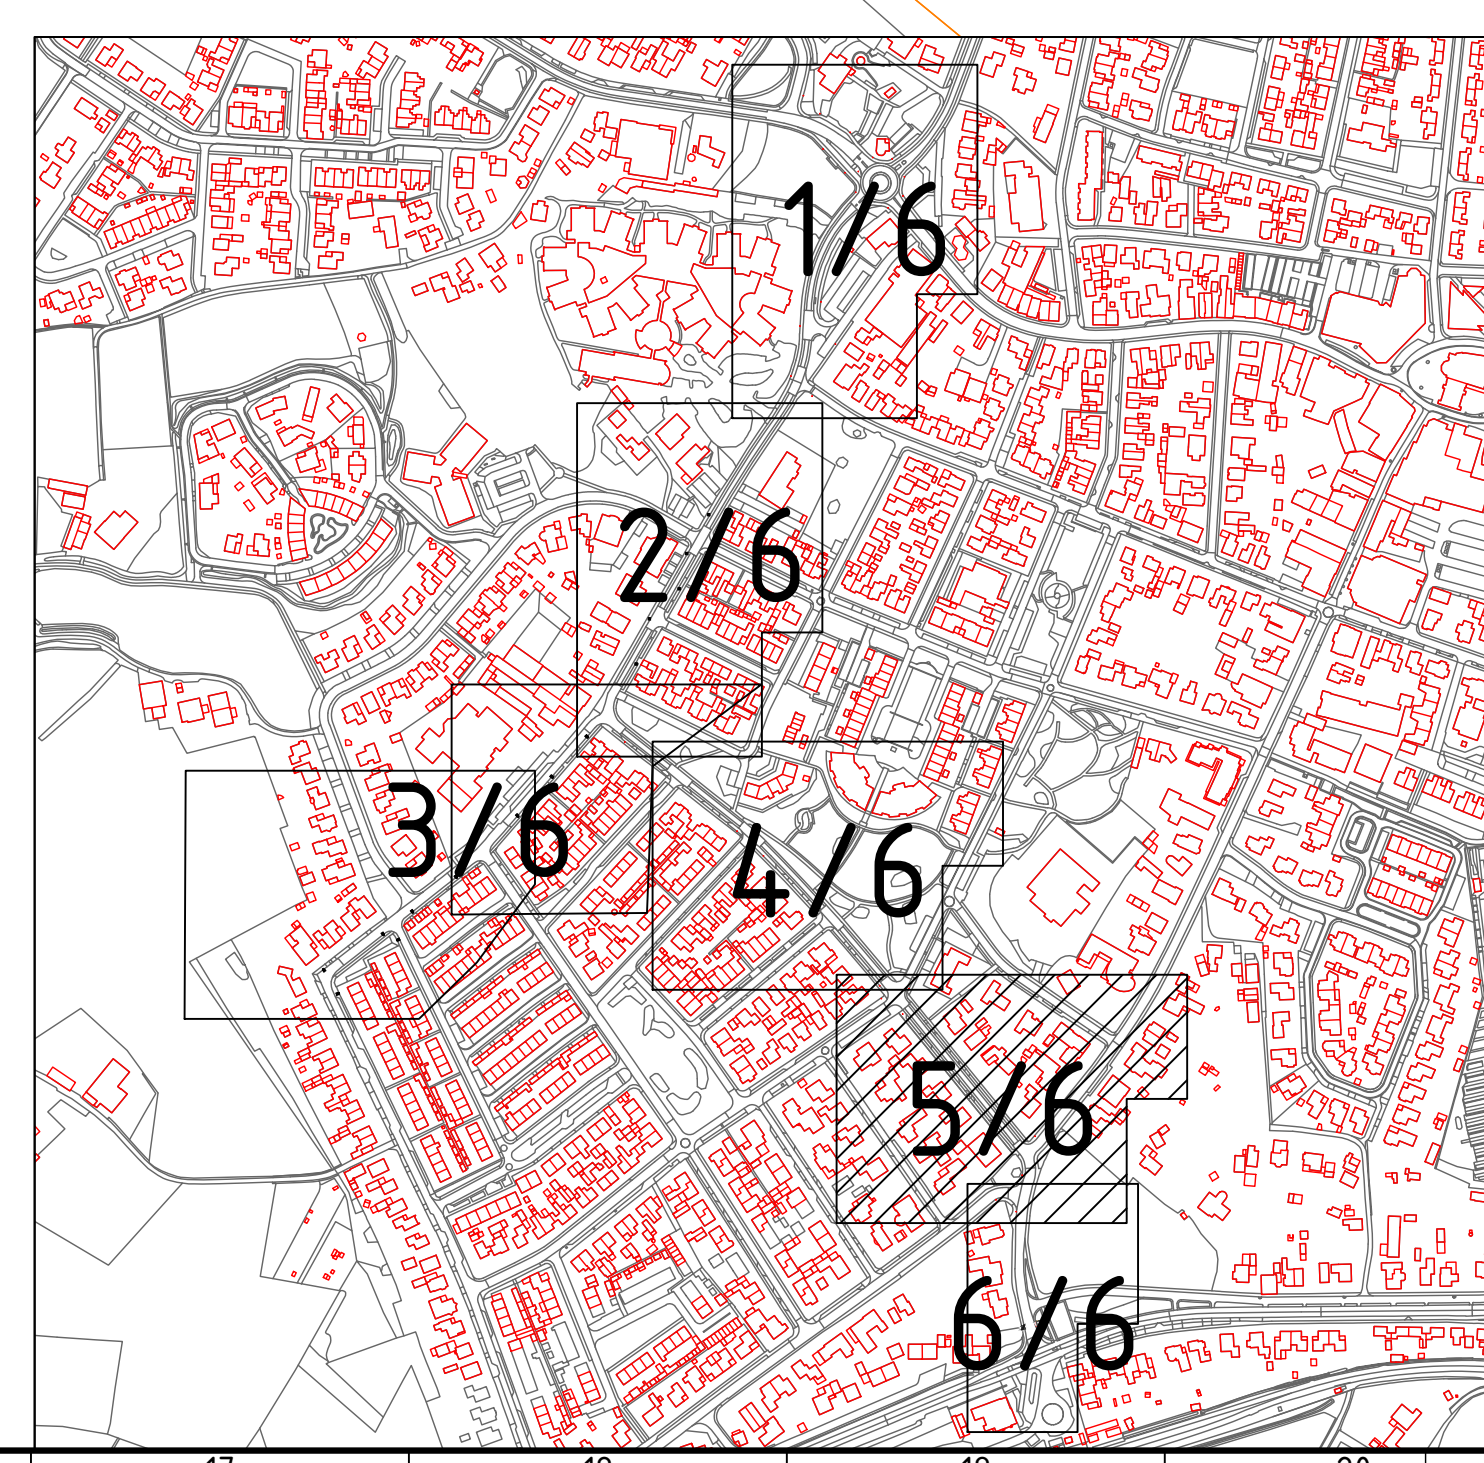

gemeente Oude IJsselstreek		Afdeling : 7080 AA Gerdingen Bouwen Snelheidsmaat 25 Telefoon: (0315) 292 292	Openbare ruimte 7080 AA Gerdingen 7081 BN Gerdingen (0315) 292 292
datum: 07-04-2025 schaal: 1:200 naam: AD	ontworpen: RECONSTRUCTIE ORANJESTRAAT TE VARSSEVELD	besteknummer: --	
op: JWA gecorr: MCS/ABR oversticht: NIJEUWE SITUATIE SPOORSTAAT	ontworpen: --	tek: --	
aanvraag: --	gecorr: --	bladnr: 5/5	
aanvraag: --	gecorr: --	grootte: 28 apr 2025 (13:08)	
aanvraag: --	gecorr: --	bestandsnaam: D001-2023-091-D01.dwg	