
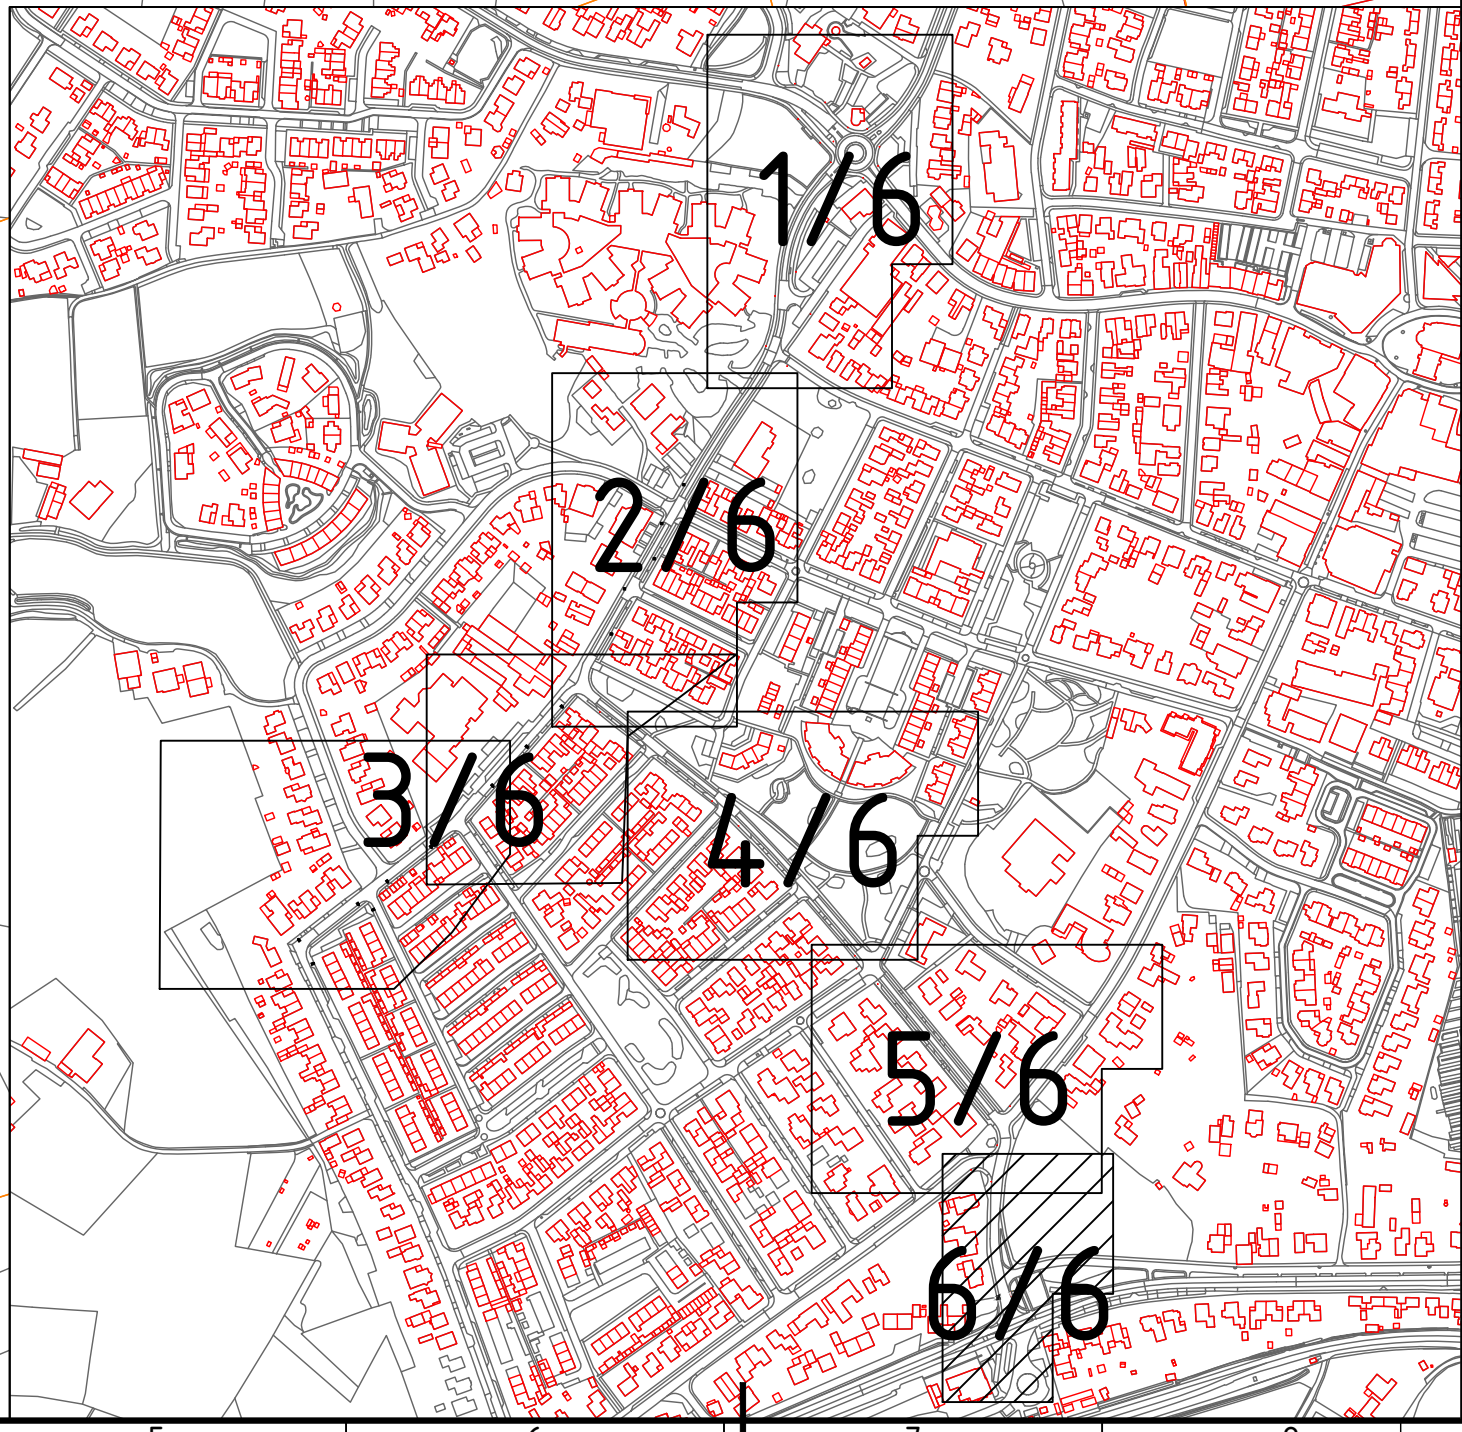


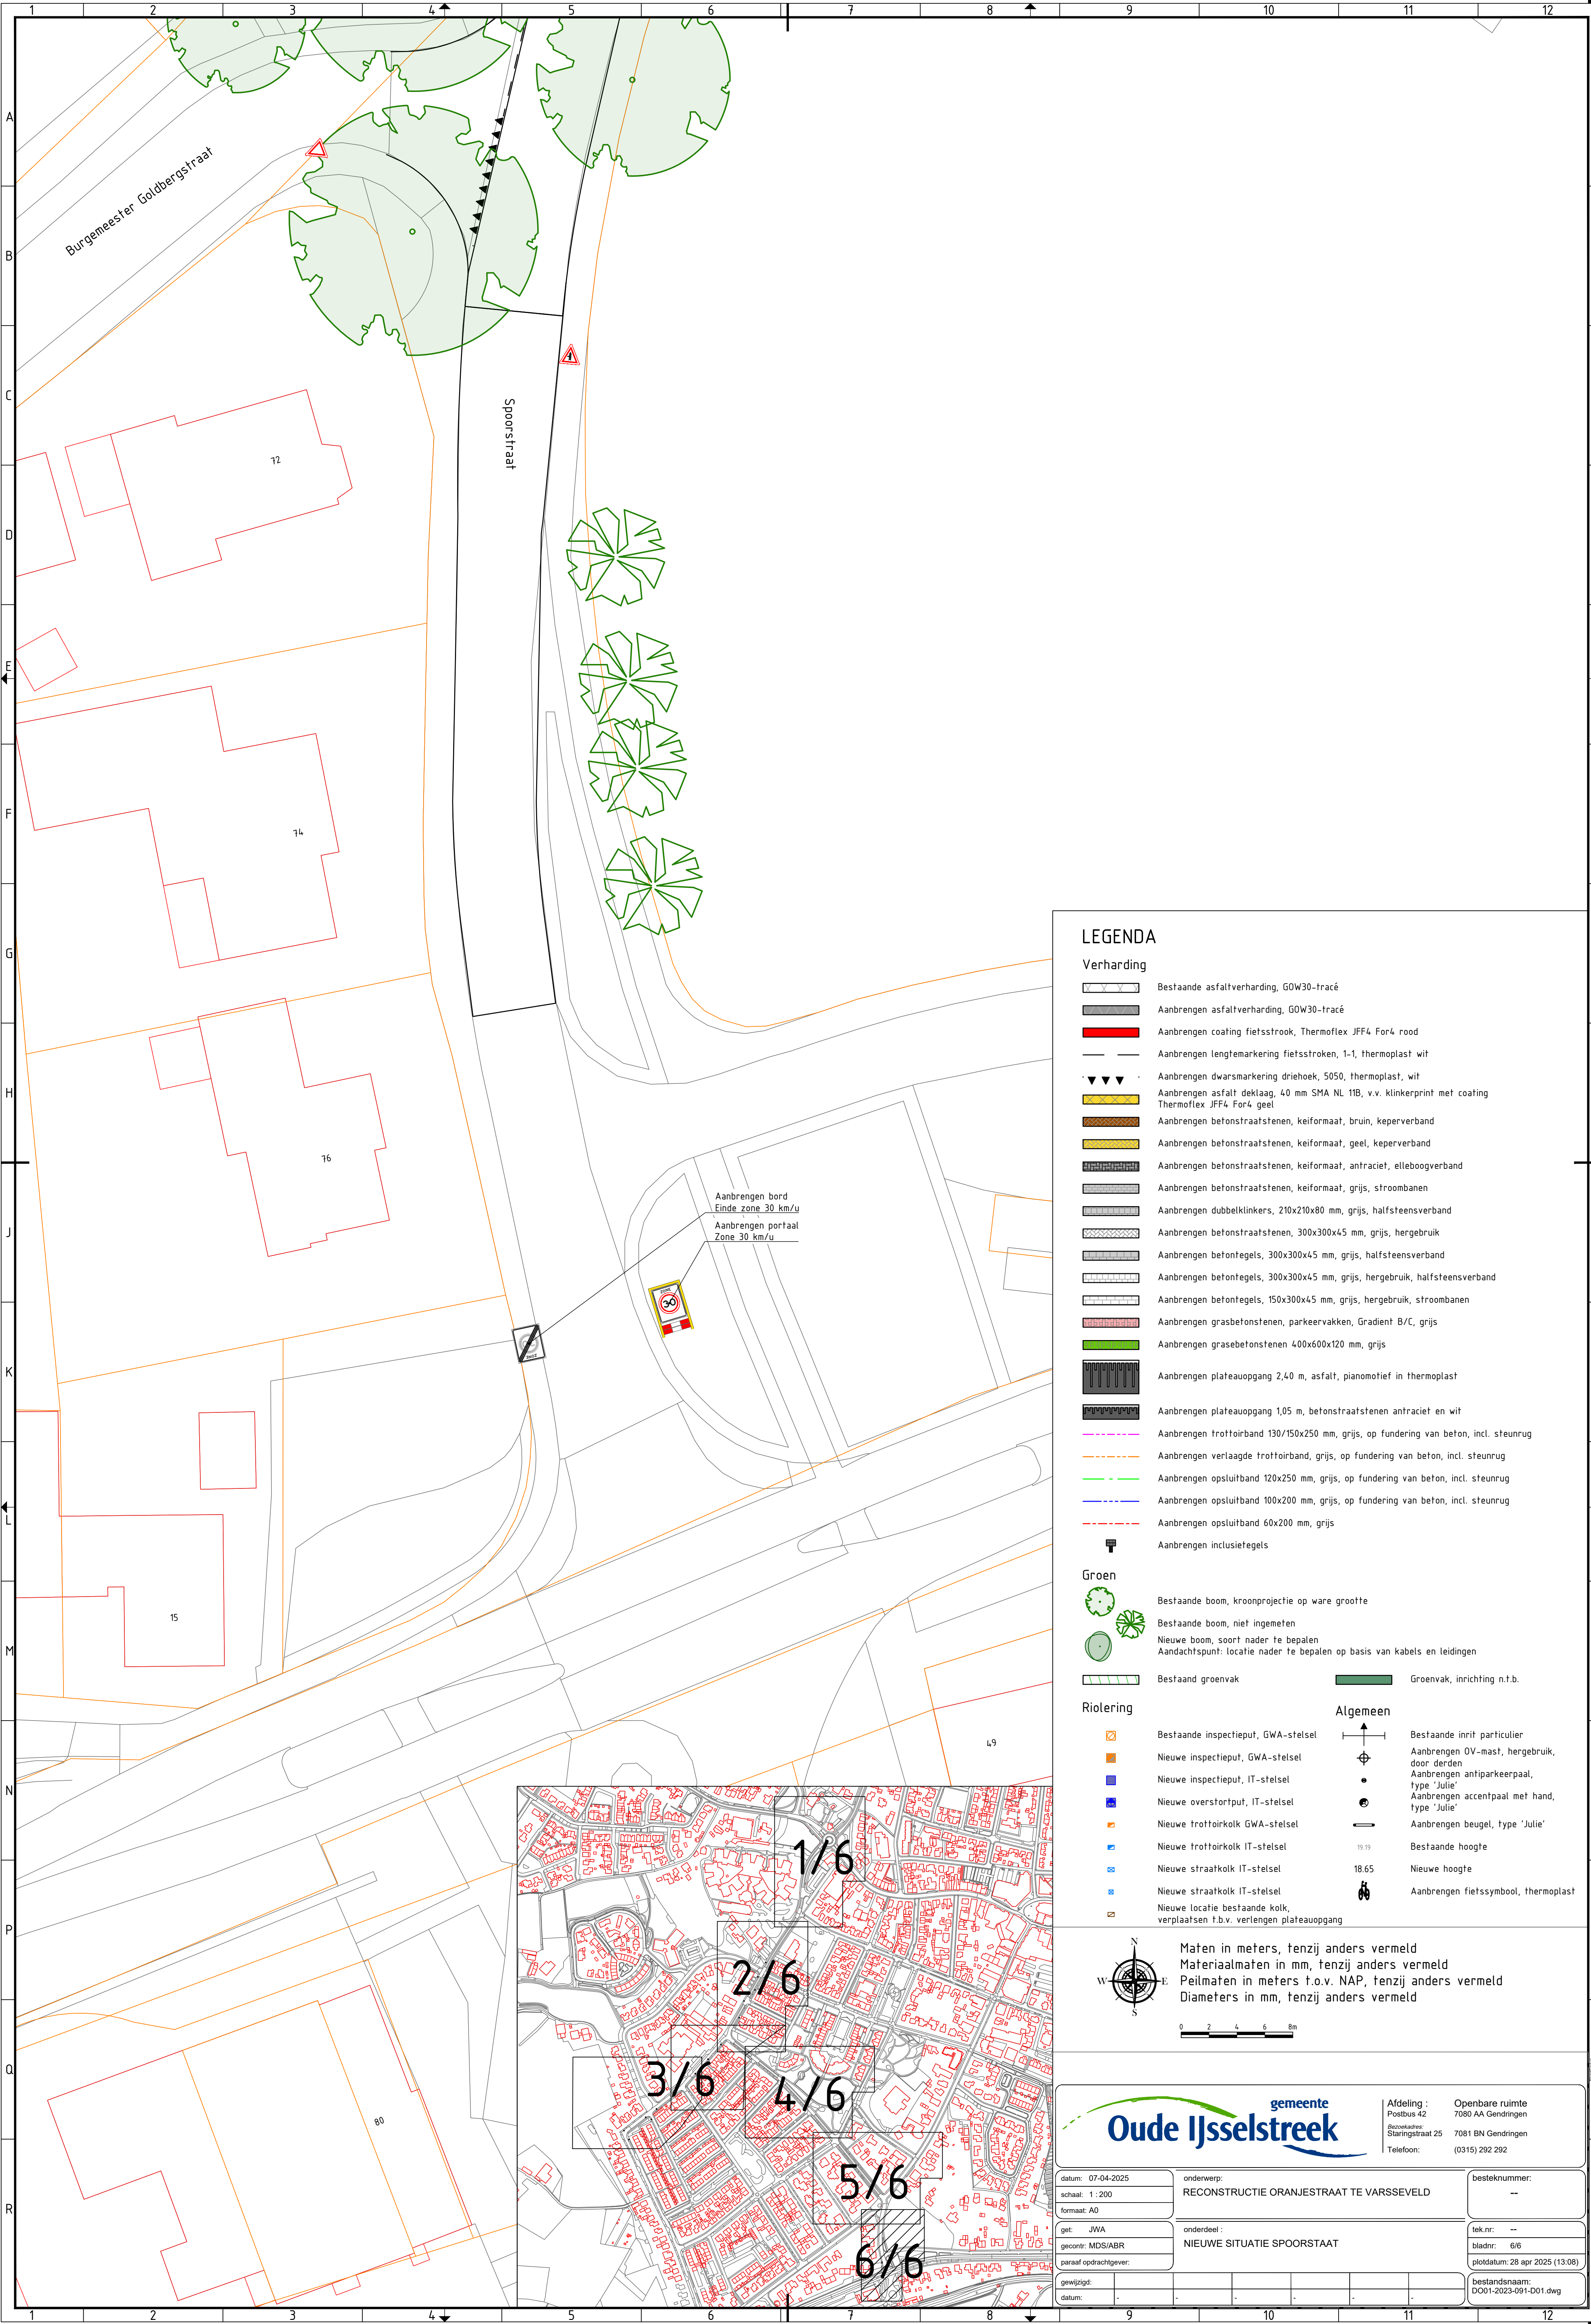

LEGENDA

- Verharding**
- Bestaande asfaltverharding, GOW30-tracé
 - Aanbrengen asfaltverharding, GOW30-tracé
 - Aanbrengen coating fietsstrook, Thermoflex JFF4 For4 rood
 - Aanbrengen lengtemarkering fietsstroken, 1-1, thermoplast wit
 - Aanbrengen dwarsmarkering driehoek, 5050, thermoplast, wit
 - Aanbrengen asfalt deklaag, 40 mm SMA NL 11B, v.v. klinkerprint met coating Thermoflex JFF4 For4 geel
 - Aanbrengen betonstraatstenen, keiformaat, bruin, keperverband
 - Aanbrengen betonstraatstenen, keiformaat, geel, keperverband
 - Aanbrengen betonstraatstenen, keiformaat, antraciet, elleboogverband
 - Aanbrengen betonstraatstenen, keiformaat, grijs, stroombanen
 - Aanbrengen dubbelklinkers, 210x210x80 mm, grijs, halfsteensverband
 - Aanbrengen betonstraatstenen, 300x300x45 mm, grijs, hergebruik
 - Aanbrengen betontegels, 300x300x45 mm, grijs, halfsteensverband
 - Aanbrengen betontegels, 300x300x45 mm, grijs, hergebruik, halfsteensverband
 - Aanbrengen betontegels, 150x300x45 mm, grijs, hergebruik, stroombanen
 - Aanbrengen grasbetonstenen, parkeervakken, Gradient B/C, grijs
 - Aanbrengen grasebetonstenen 400x600x120 mm, grijs
 - Aanbrengen plateauopgang 2,40 m, asfalt, pianomotief in thermoplast
 - Aanbrengen plateauopgang 1,05 m, betonstraatstenen antraciet en wit
 - Aanbrengen trottoirband 130/150x250 mm, grijs, op fundering van beton, incl. steunrug
 - Aanbrengen verlaagde trottoirband, grijs, op fundering van beton, incl. steunrug
 - Aanbrengen opsluitband 120x250 mm, grijs, op fundering van beton, incl. steunrug
 - Aanbrengen opsluitband 100x200 mm, grijs, op fundering van beton, incl. steunrug
 - Aanbrengen opsluitband 60x200 mm, grijs
 - Aanbrengen inclusietegels
- Groen**
- Bestaande boom, kroonprojectie op ware grootte
 - Bestaande boom, niet ingemeten
 - Nieuwe boom, soort nader te bepalen
 - Aandachtspunt: locatie nader te bepalen op basis van kabels en leidingen
 - Bestaand groenvak
 - Groenvak, inrichting n.t.b.
- Riolering**
- Bestaande inspectieput, GWA-stelsel
 - Nieuwe inspectieput, GWA-stelsel
 - Nieuwe inspectieput, IT-stelsel
 - Nieuwe overstortput, IT-stelsel
 - Nieuwe trottoirkolk GWA-stelsel
 - Nieuwe trottoirkolk IT-stelsel
 - Nieuwe straatkolk IT-stelsel
 - Nieuwe straatkolk IT-stelsel
 - Nieuwe locatie bestaande kolk, verplaatsen f.b.v. verlengen plateauopgang
- Algemeen**
- Bestaande inrit particulier
 - Aanbrengen OV-mast, hergebruik, door derden
 - Aanbrengen antiparkeerpaal, type 'Julie'
 - Aanbrengen accentpaal met hand, type 'Julie'
 - Aanbrengen beugel, type 'Julie'
 - Bestaande hoogte
 - Nieuwe hoogte
 - Aanbrengen fietssymbool, thermoplast

Maten in meters, tenzij anders vermeld
Materiaalmaten in mm, tenzij anders vermeld
Peilmaten in meters t.o.v. NAP, tenzij anders vermeld
Diameters in mm, tenzij anders vermeld

		Afdeling : Postbus 42 Bezoekadres: Staringstraat 25 Telefoon: 7080 AA Gendringen 7081 BN Gendringen (0315) 292 292	Openbare ruimte bestandsnaam: DO01-2023-091-D01.dwg
datum: 07-04-2025 schaal: 1:200 formaat: A0 get: JWA gecontr: MDS/ABR paraaf opdrachtgever:	onderwerp: RECONSTRUCTIE ORANJESTRAAT TE VARSEVELD onderdeel : NIEUWE SITUATIE SPOORSTAAT	besteknummer: -- tek.nr: -- bladnr: 6/6 plotdatum: 28 apr 2025 (13:08)	
gewijzigd: datum:			