


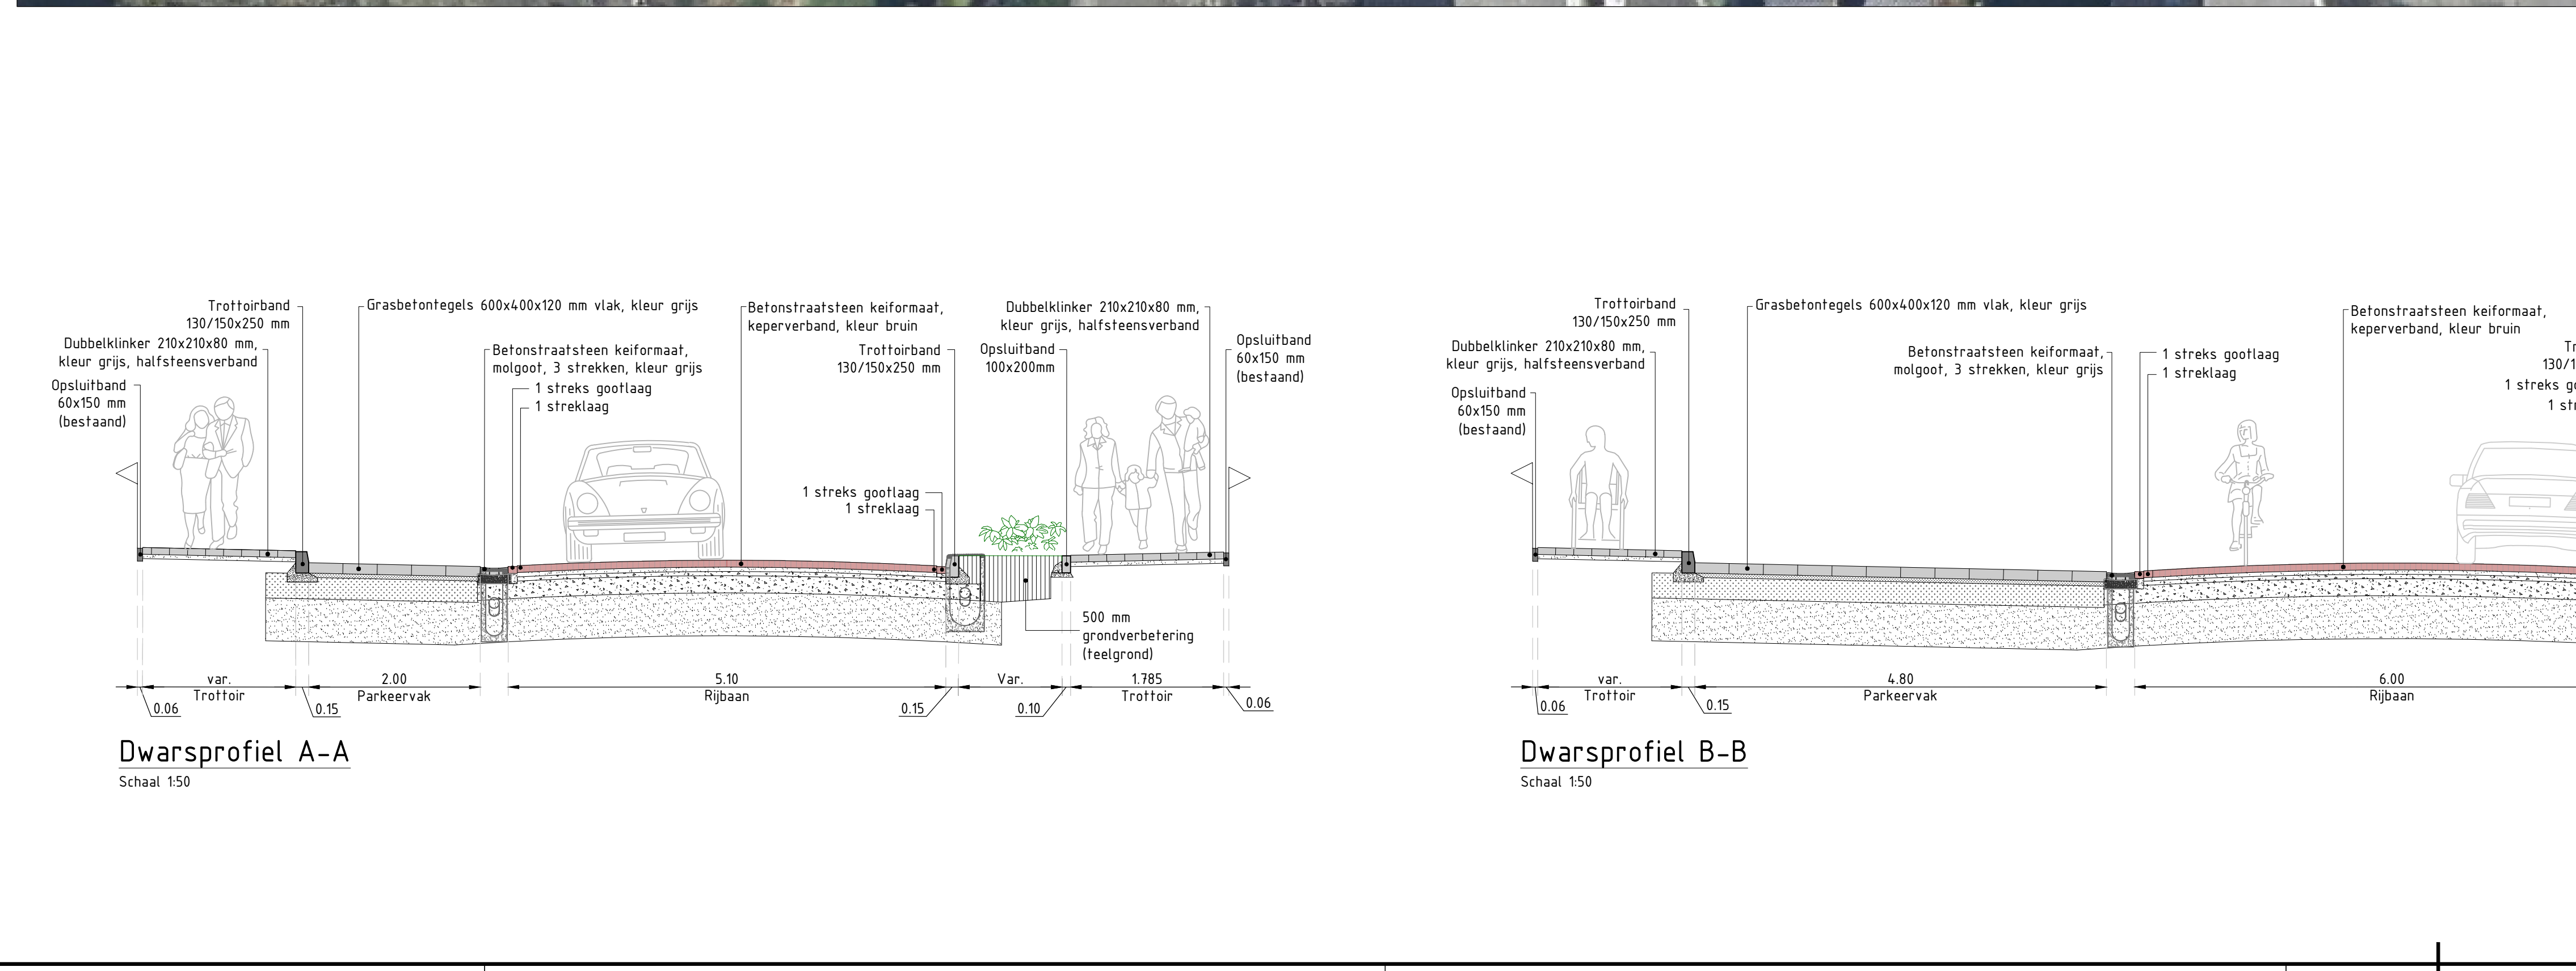


A close-up photograph of a flowering shrub, likely a species of Spiraea, showing numerous small, white, five-petaled flowers clustered together on green stems with dark green leaves.

A close-up photograph of a dense, low-growing shrub. The plant is covered in numerous small, bright yellow flowers, some of which are in full bloom while others are still in bud. The foliage is a vibrant green, consisting of small, rounded leaves that create a thick, textured background for the flowers. The overall appearance is that of a healthy, flowering plant, likely a species of Mimulus or a similar member of the Gesneriaceae family.

	Verharding, betonstraatstenen keifoormaat, dikte 80 mm, keuperverband, klinkerbruin, kleur bruin (ligte bronzen, 1 gootlaag + 1 strek van betonstraatstenen, dikte 80 mm, keifoormaat, kleur bruin)
	Voelpad in bechlen; betonstraatstenen, keifoormaat, dikte 80 mm, lintverband, kleur grijs (25 cm puntfundatie + 5 cm straatlaag toepassen)
	Voelpad, dubbelklinkers 210x210x80 mm, halfsteensverband, kleur grijs
	Intit; dubbelklinkers 210x210x80 mm, lintverband, kleur grijs
	Opnieuw aanbrengen straatbakstenen lingeformaat, lintverband, kleur grijs (heerbruik materiaal)
	Opnieuw aanbrengen betonstraatstenen keifoormaat, keuperverband, kleur grijs (heerbruik materiaal)
	Parkervak; Grasbetontegels 600x400x120 mm, vlakke uitvoering, kleur grijs Vulling grasbeton, Urban grastegeelsubstraat (BV Urban gras maa-mindeer zaad) - fundatie: 25 cm megrandlaag 16/72 gemengd met drainzand, verhouding 3:2 - Markeringblijke rond, kleur wit, 400 mm - straatlaag 5cm Urban grastegeelafdekking, 60-40
	Opsluitband 60x150 mm (heerbruik)
	Opsluitband 100x200 mm, stelen in betonspecie
	Trottoirband 130/150 mm, stelen in betonspecie Incl. bochtbanden
	Verlooptoeg (links/rechts) 130/150 van 250 naar 170 mm
	Vertaagde band 130/150x170 mm
	Verlooptoeg (links/rechts) 130/150x250 naar 180/200x250 mm
	Trottoirkoek, eendelig, type TM-128 A of gelijkwaardig
	Straatkoek, eendelig, type STR-9737 of gelijkwaardig
	Molgoet; betonstraatstenen, keifoormaat, dikte 80 mm, 3 strekken, kleur grijs
	Bestaande inspectieput
	Bestaande data signaal (Aal-kast)
	Lichtmast (locatie indicatief)
	Intit
	Werkgrens

	① Groenak (zie onderstaande nummering voor soort beplanting) aandrengen grondverbetering van teelaarde 500 mm
	② Bestand groenak
	③ Gras aandrengen grondverbetering van teelaarde 500 mm
	④ Spiraea betulifolia 'tor' (Spierstruik)
	⑤ Hypericum 'hidcot' (hertschool)
	⑥ Petentilla var (Vijfvingerkruid)
	⑦ Noordelijke Japanse magnolia (Magnolia kobus)

Men in meters, tenzij anders vermeld Materialisatien in mm, tenzij anders vermeld Perceel in meters L x W, NAD, tenzij anders vermeld Quaakters in mm, tenzij anders vermeld			
		gemeente Oude IJsselstreek	
		Afdeling : 7080 AA Gendingen Postbus 42 Kesteren Starningsstraat 25 Telefoon: (0315) 292 292	
datum: 07-10-2005 schaal: 1 : 200 formaat: A0		onderwerp: RECONSTRUCTIE Kwaatstraat Silvolde	
get: G Brounink gecoor: M Kieijzer personeel opdrachtgever:		ondertekend: Presentatielekening Concept, versie C1	
getekent: datum:		teekenummer: 2025-09 sak.nr: K 028-001-01 bladnr: 1-1 geldigdatum: 07 okt 2005 (1)	
		bestandsnaam: 028-001-05_Presentatie	

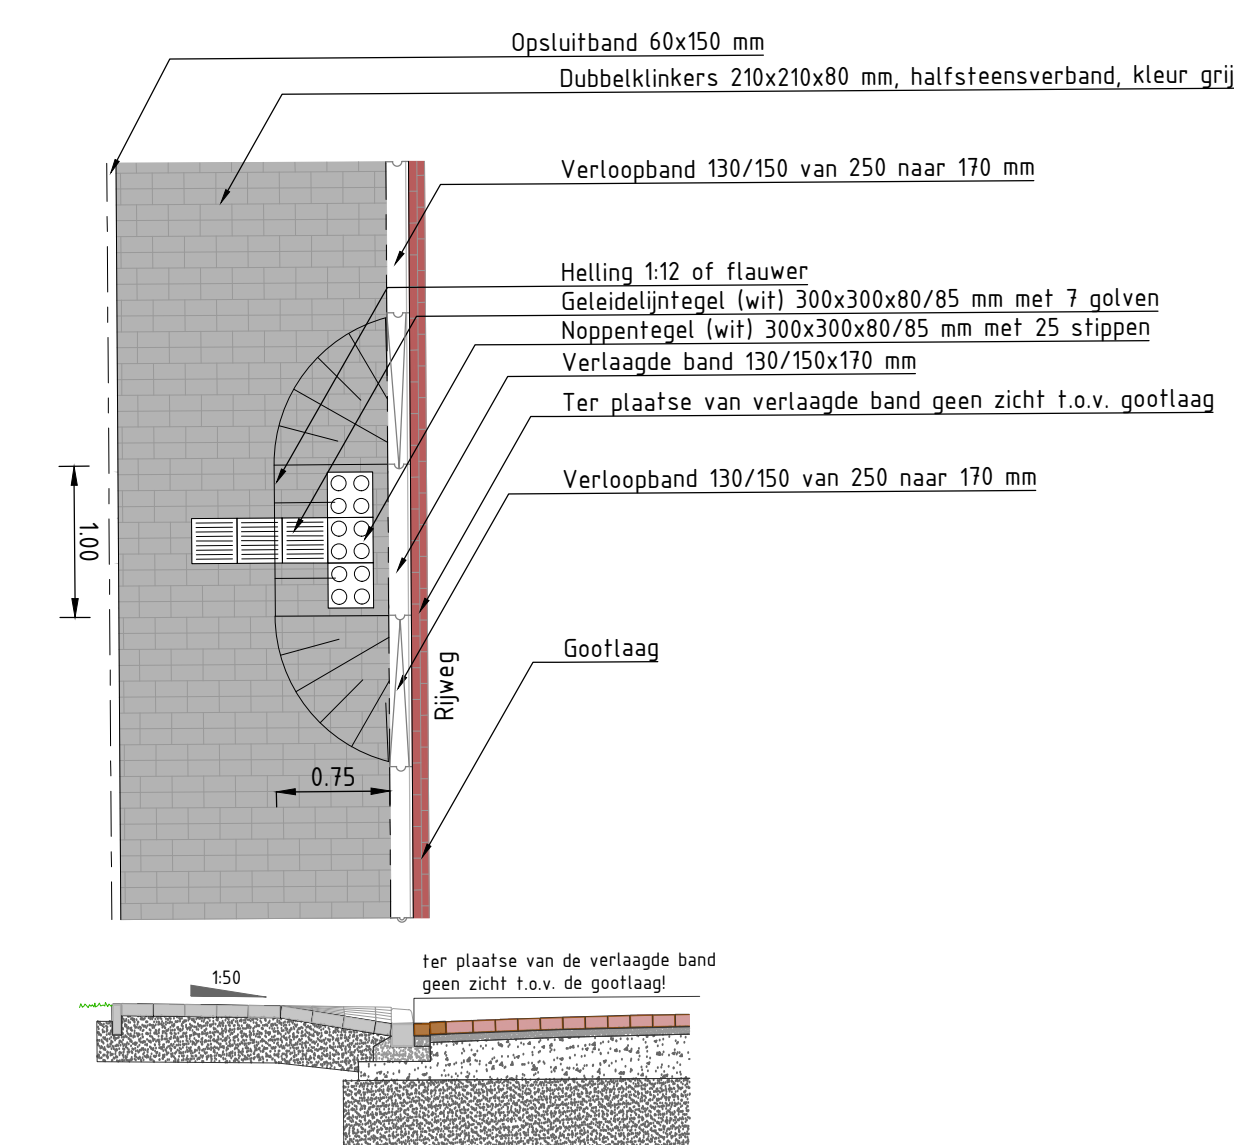

Principedetail mindervaliden
oversteekplaats