


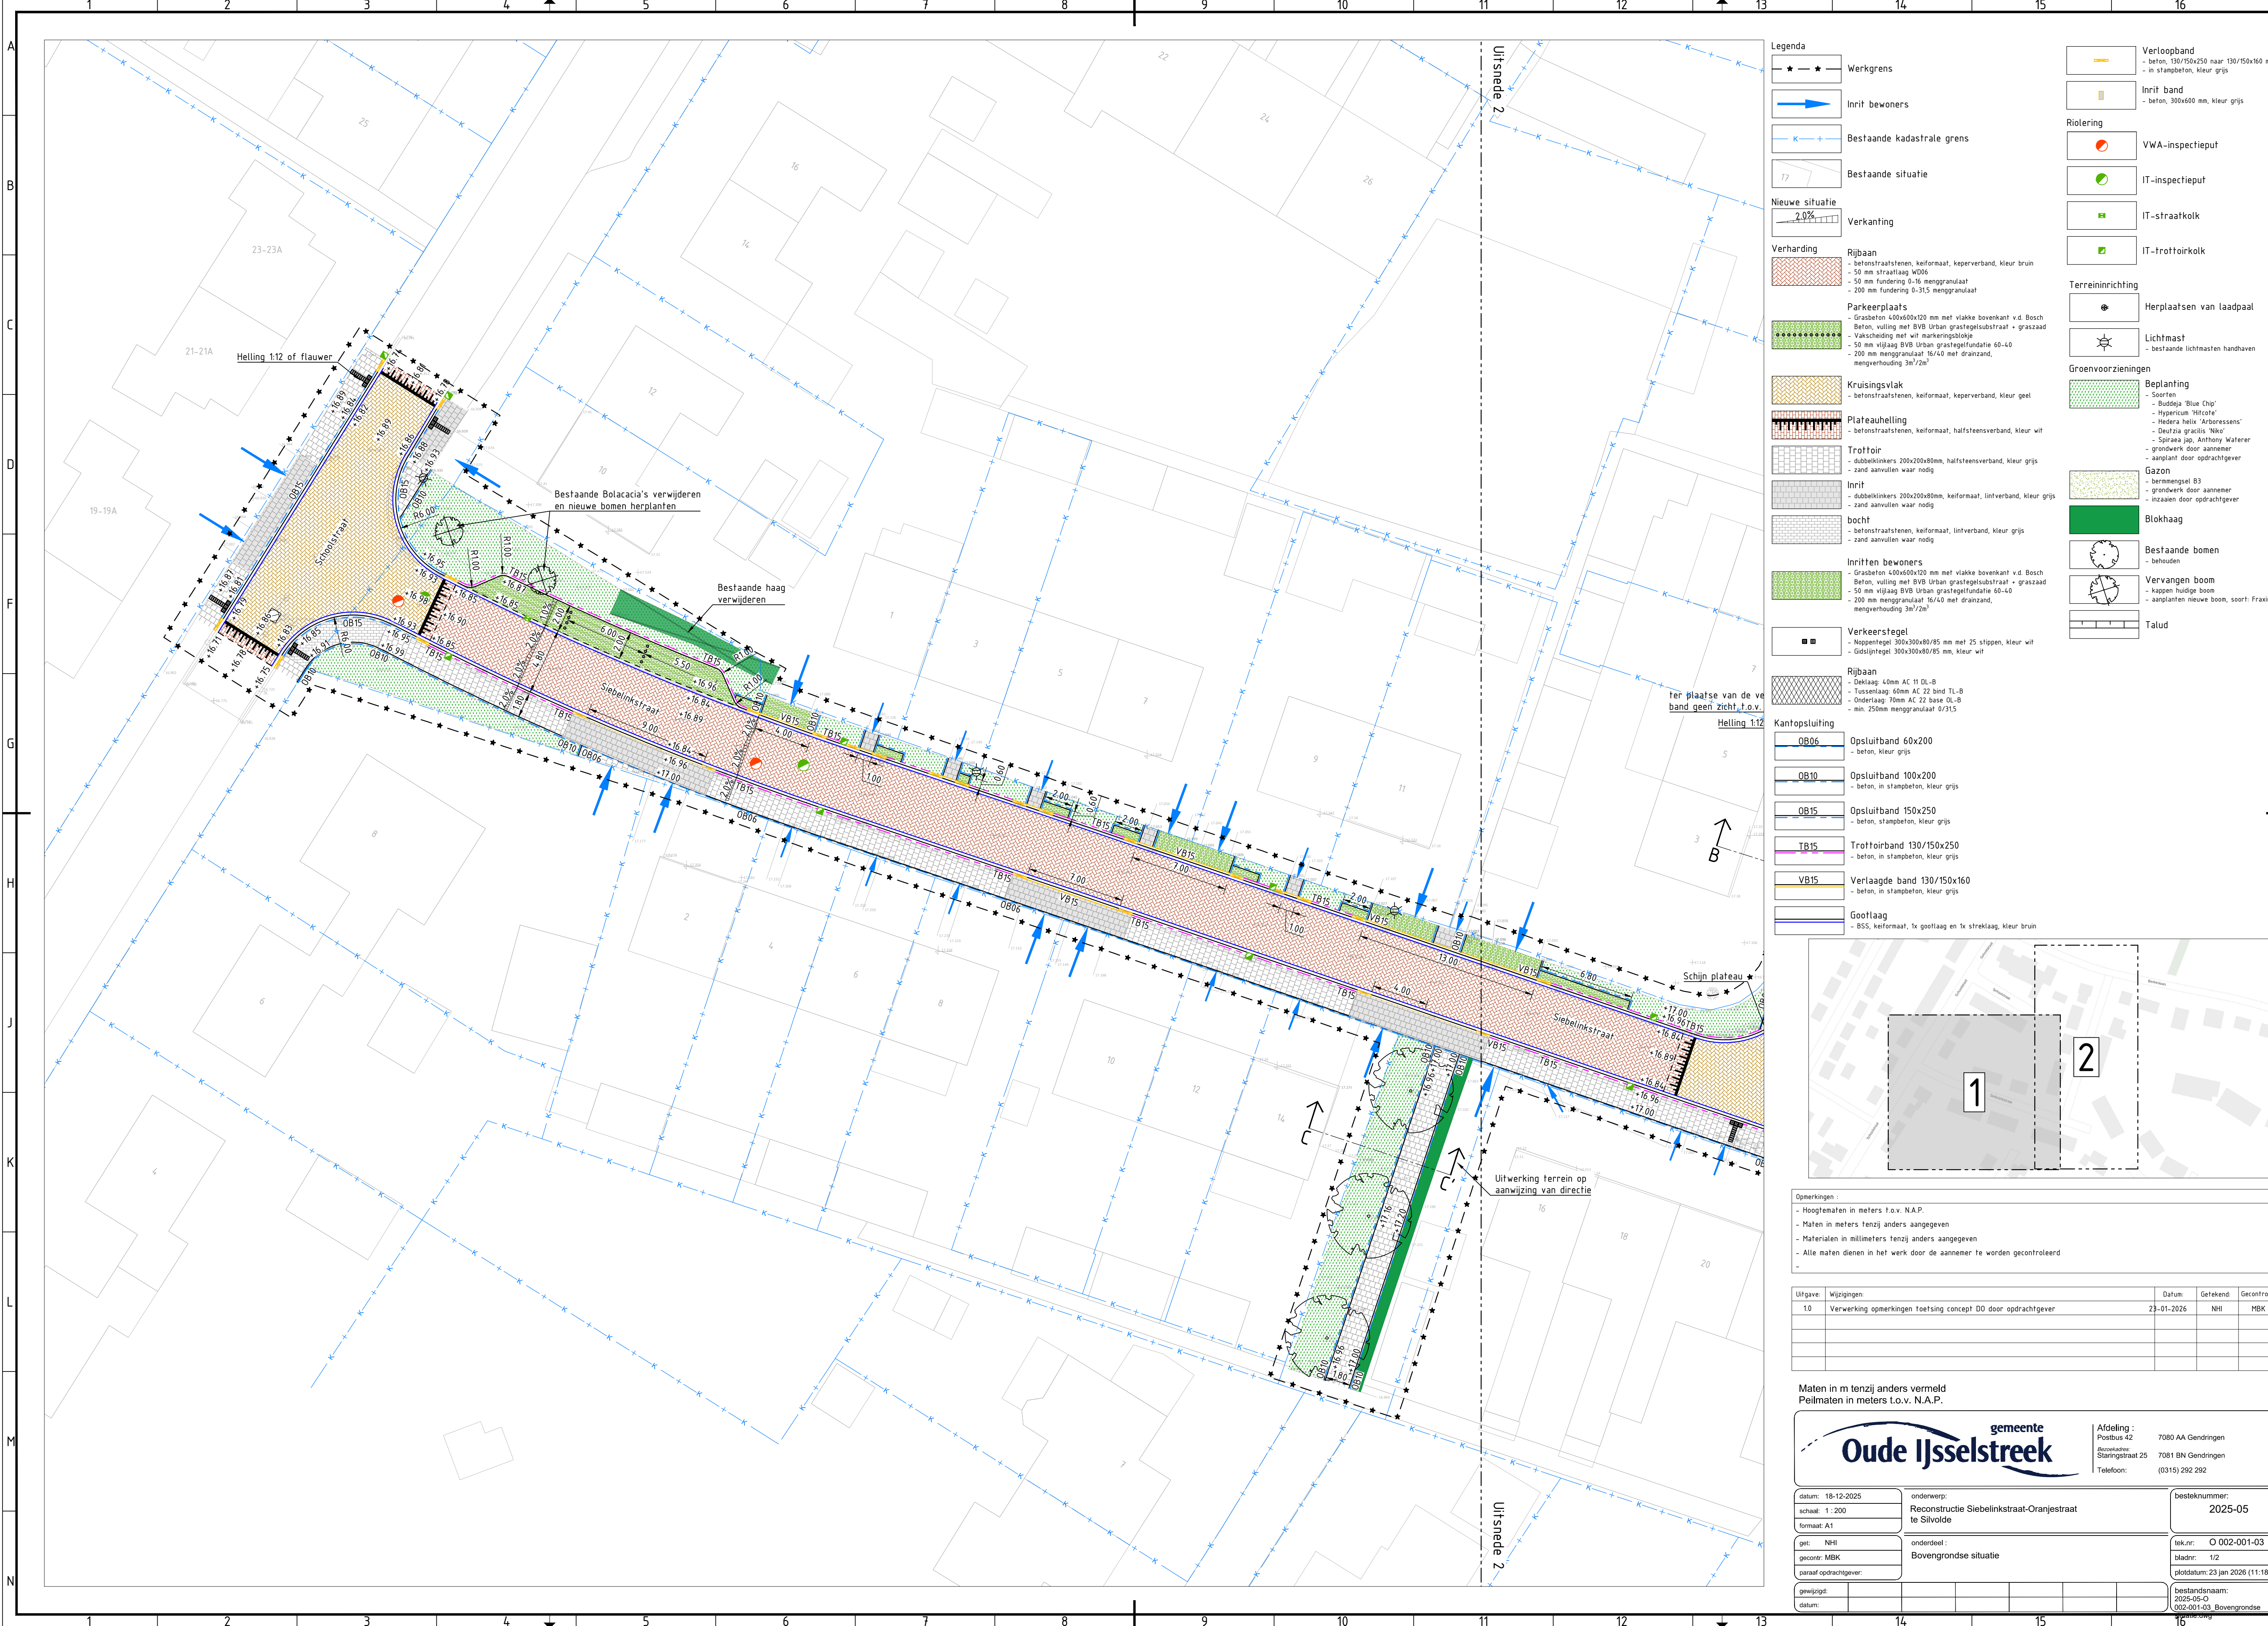

Legenda

- Werkgrens
- Inrit bewoners
- Bestaande kadastrale grens
- Bestaande situatie
- Nieuwe situatie
- Verkanting

- Verharding
- Rijbaan
- Parkeerplaats

- Kruisingsvlak
- Plateauhelling
- Trottoir

- Inrit
- bocht
- Inritten bewoners

- Verkeerstegel
- Rijbaan

- Kantopsluiting
- OB06
- OB10
- OB15
- Trottoirband 130/150x250
- VB15
- Verlaagde band 130/150x160
- Gootlaag

- Verloopband
- Inrit band

- Riolering
- VWA-inspectieput
- IT-inspectieput
- IT-straatkolk
- IT-trottoirkolk

- Terreinrichting
- Herplaatsen van laadpaal
- Lichtmast

- Groenvoorzieningen
- Beplanting
- Gazon
- Blokhag
- Bestaande bomen
- Vervangende boom
- Talud

- Opmerkingen
- Uitgave
- Wijzigingen
- Datum
- Getekend
- Gecontroleerd

- Maten in m tenzij anders vermeld
- Peilmaten in meters t.o.v. N.A.P.

- gemeente
- Oude IJsselstreek
- Afdeling
- Postbus 42
- Telefoon
- 7080 AA Gendringen
- 7081 BN Gendringen
- (0315) 292 292

- datum
- 18-12-2025
- schaal
- 1 : 200
- formaat
- A1
- get.
- NHI
- gecont.
- MBK
- paraaf opdrachtgever

- onderwerp
- Reconstructie Siebelinkstraat-Oranjestraat te Silvolde
- onderdeel
- Bovengrondse situatie
- besteknummer
- 2025-05
- tek.nr.
- O 002-001-03
- bladnr.
- 1/2
- plottedatum
- 23 jan 2026 (11:18)
- bestandsnaam
- 2025-05-O 002-001-03 Bovengrondse

- Bestaande Bolacacia's verwijderen en nieuwe bomen herplanten
- Bestaande haag verwijderen
- Schijn plateau
- Uitwerking terrein op aanwijzing van directie

- ter plaatse van de verharding geen zicht t.o.v.
- Helling 1:12

- Bestaande bomen behouden
- Kappen huidige boom
- Aanplanten nieuwe boom, soort: Fraxinus


