Hedera helix 'Arborescens'

Buddleja 'Blue Chip'

Spiraea betulifolia 'Tor'

Hypericum Hidcote

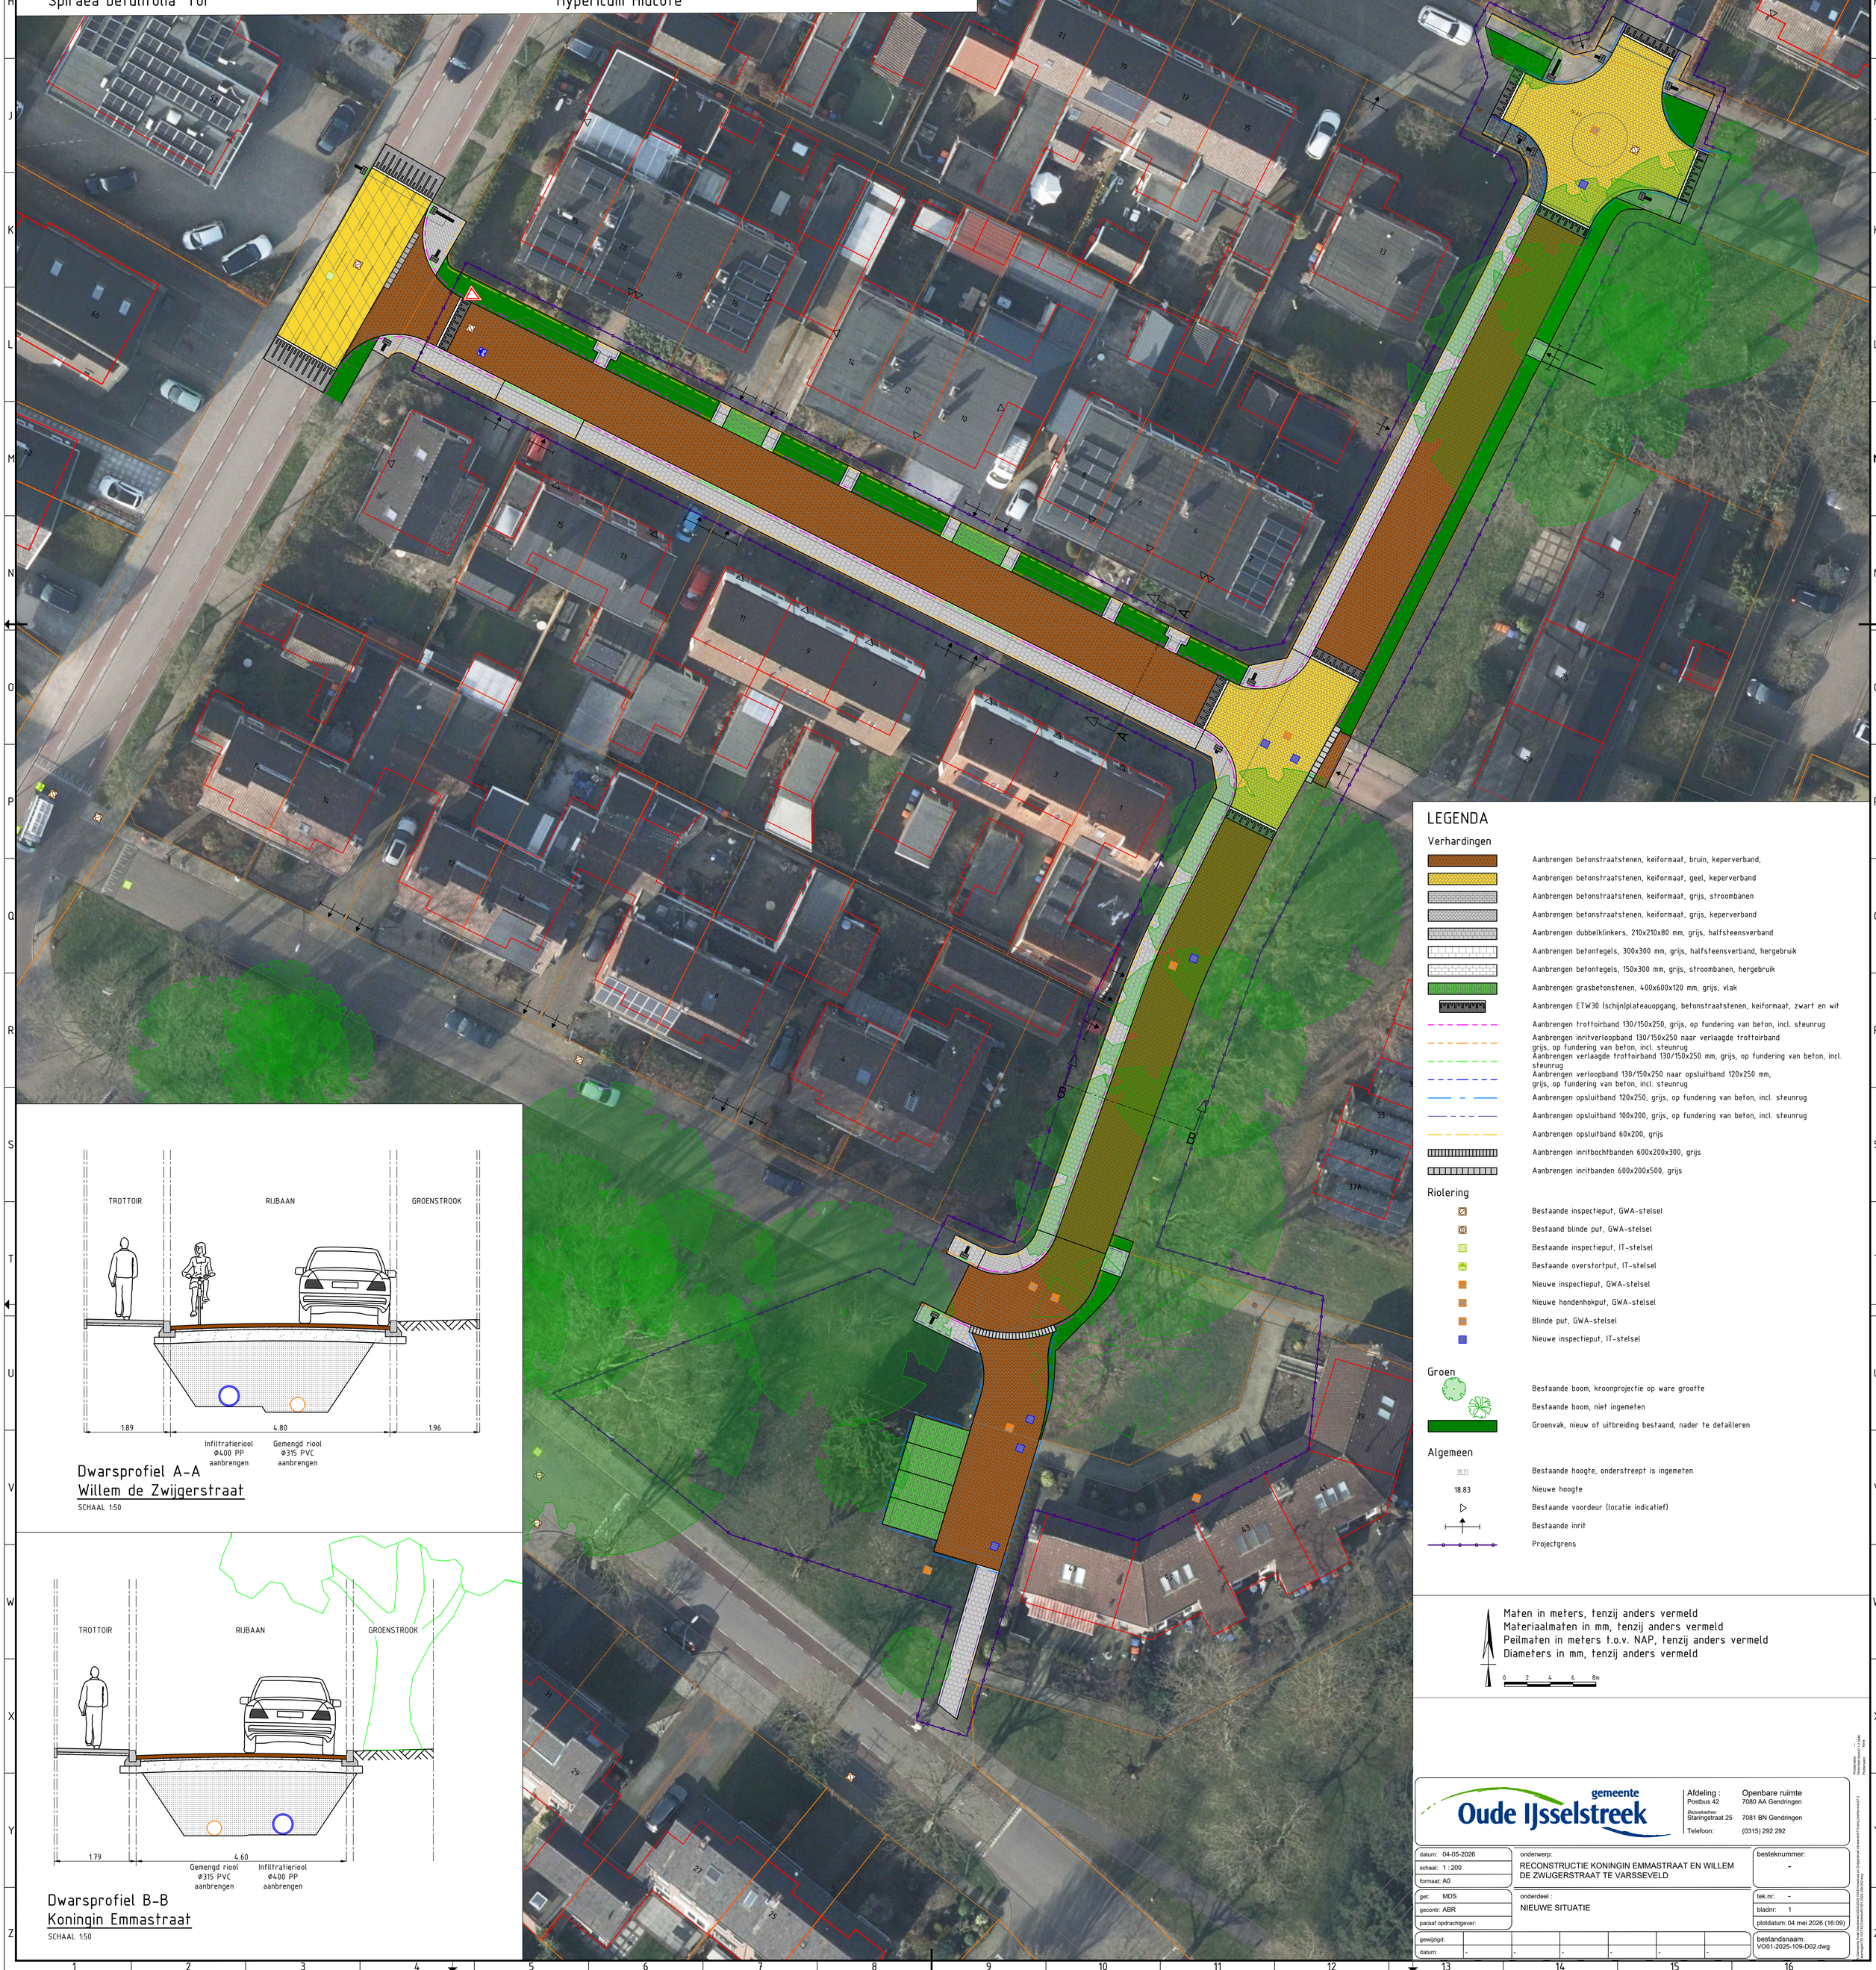

LEGENDA

Verhardingen

- Aanbrengen betonstraatstenen, keiformaat, bruin, keperverband,
- Aanbrengen betonstraatstenen, keiformaat, geel, keperverband
- Aanbrengen betonstraatstenen, keiformaat, grijs, stroombanen
- Aanbrengen betonstraatstenen, keiformaat, grijs, keperverband
- Aanbrengen dubbelklinkers, 210x210x80 mm, grijs, halfsteensverband
- Aanbrengen betontegels, 300x300 mm, grijs, halfsteensverband, hergebruik
- Aanbrengen betontegels, 150x300 mm, grijs, stroombanen, hergebruik
- Aanbrengen grasbetonstenen, 400x600x120 mm, grijs, vlak
- Aanbrengen ETW30 (schijn)plateauopgang, betonstraatstenen, keiformaat, zwart en wit
- Aanbrengen trottoirband 130/150x250, grijs, op fundering van beton, incl. steunrug
- Aanbrengen inritverloopband 130/150x250 naar verlaagde trottoirband grijs, op fundering van beton, incl. steunrug
- Aanbrengen verlaagde trottoirband 130/150x250 mm, grijs, op fundering van beton, incl. steunrug
- Aanbrengen verloopband 130/150x250 naar opsluitband 120x250 mm, grijs, op fundering van beton, incl. steunrug
- Aanbrengen opsluitband 120x250, grijs, op fundering van beton, incl. steunrug
- Aanbrengen opsluitband 100x200, grijs, op fundering van beton, incl. steunrug
- Aanbrengen opsluitband 60x200, grijs
- Aanbrengen inritbochtbanden 600x200x300, grijs
- Aanbrengen inritbanden 600x200x500, grijs

Riolering

- Bestaande inspectieput, GWA-stelsel
- Bestaand blinde put, GWA-stelsel
- Bestaande inspectieput, IT-stelsel
- Bestaande overstortput, IT-stelsel
- Nieuwe inspectieput, GWA-stelsel
- Nieuwe hondenhokput, GWA-stelsel
- Blinde put, GWA-stelsel
- Nieuwe inspectieput, IT-stelsel

Groen

- Bestaande boom, kroonprojectie op ware grootte
- Bestaande boom, niet ingemeten
- Groenvak, nieuw of uitbreiding bestaand, nader te detailleren

Algemeen

- 18.71 — Bestaande hoogte, onderstreept is ingemeten
- 18.83 — Nieuwe hoogte
- Bestaande voordeur (locatie indicatief)
- Bestaande inrit
- Projectgrens

Maten in meters, tenzij anders vermeld
Materiaalmaten in mm, tenzij anders vermeld
Peilmaten in meters t.o.v. NAP, tenzij anders vermeld
Diameters in mm, tenzij anders vermeld

0 2 4 6 8m

Dwarsprofiel A-A
Willem de Zwijgerstraat
SCHAAL 1:50

Dwarsprofiel B-B
Koningin Emmastraat
SCHAAL 1:50

gemeente Oude IJsselstreek

Afdeling : Openbare ruimte
Postbus 42 7080 AA Gendringen
Bezoekadres: Staringstraat 25 7081 BN Gendringen
Telefoon: (0315) 292 292

datum: 04-05-2026	onderwerp: RECONSTRUCTIE KONINGIN EMMASTRAAT EN WILLEM DE ZWIJGERSTRAAT TE VARSSEVELD	besteknummer: -
schaal: 1 : 200		
formaat: A0		
get: MDS	onderdeel : NIEUWE SITUATIE	tek.nr: -
gecontr: ABR		bladnr: 1
paraaf opdrachtgever:		plotdatum: 04 mei 2026 (16:09)
gewijzigd:		bestandsnaam: VO01-2025-109-D02.dwg
datum:	- - - - - - -	

Projectgebied: Willem de Zwijgerstraat / Koningin Emmastraat
Plotformaat: A0
Schaal: 1:200
Bron: Kadaster Grootschalig Topografisch Bestand en Zwijgerstraat Koningin Emmastraat 2026 Concept 2026 VO01-2025-109-D02.dwg