
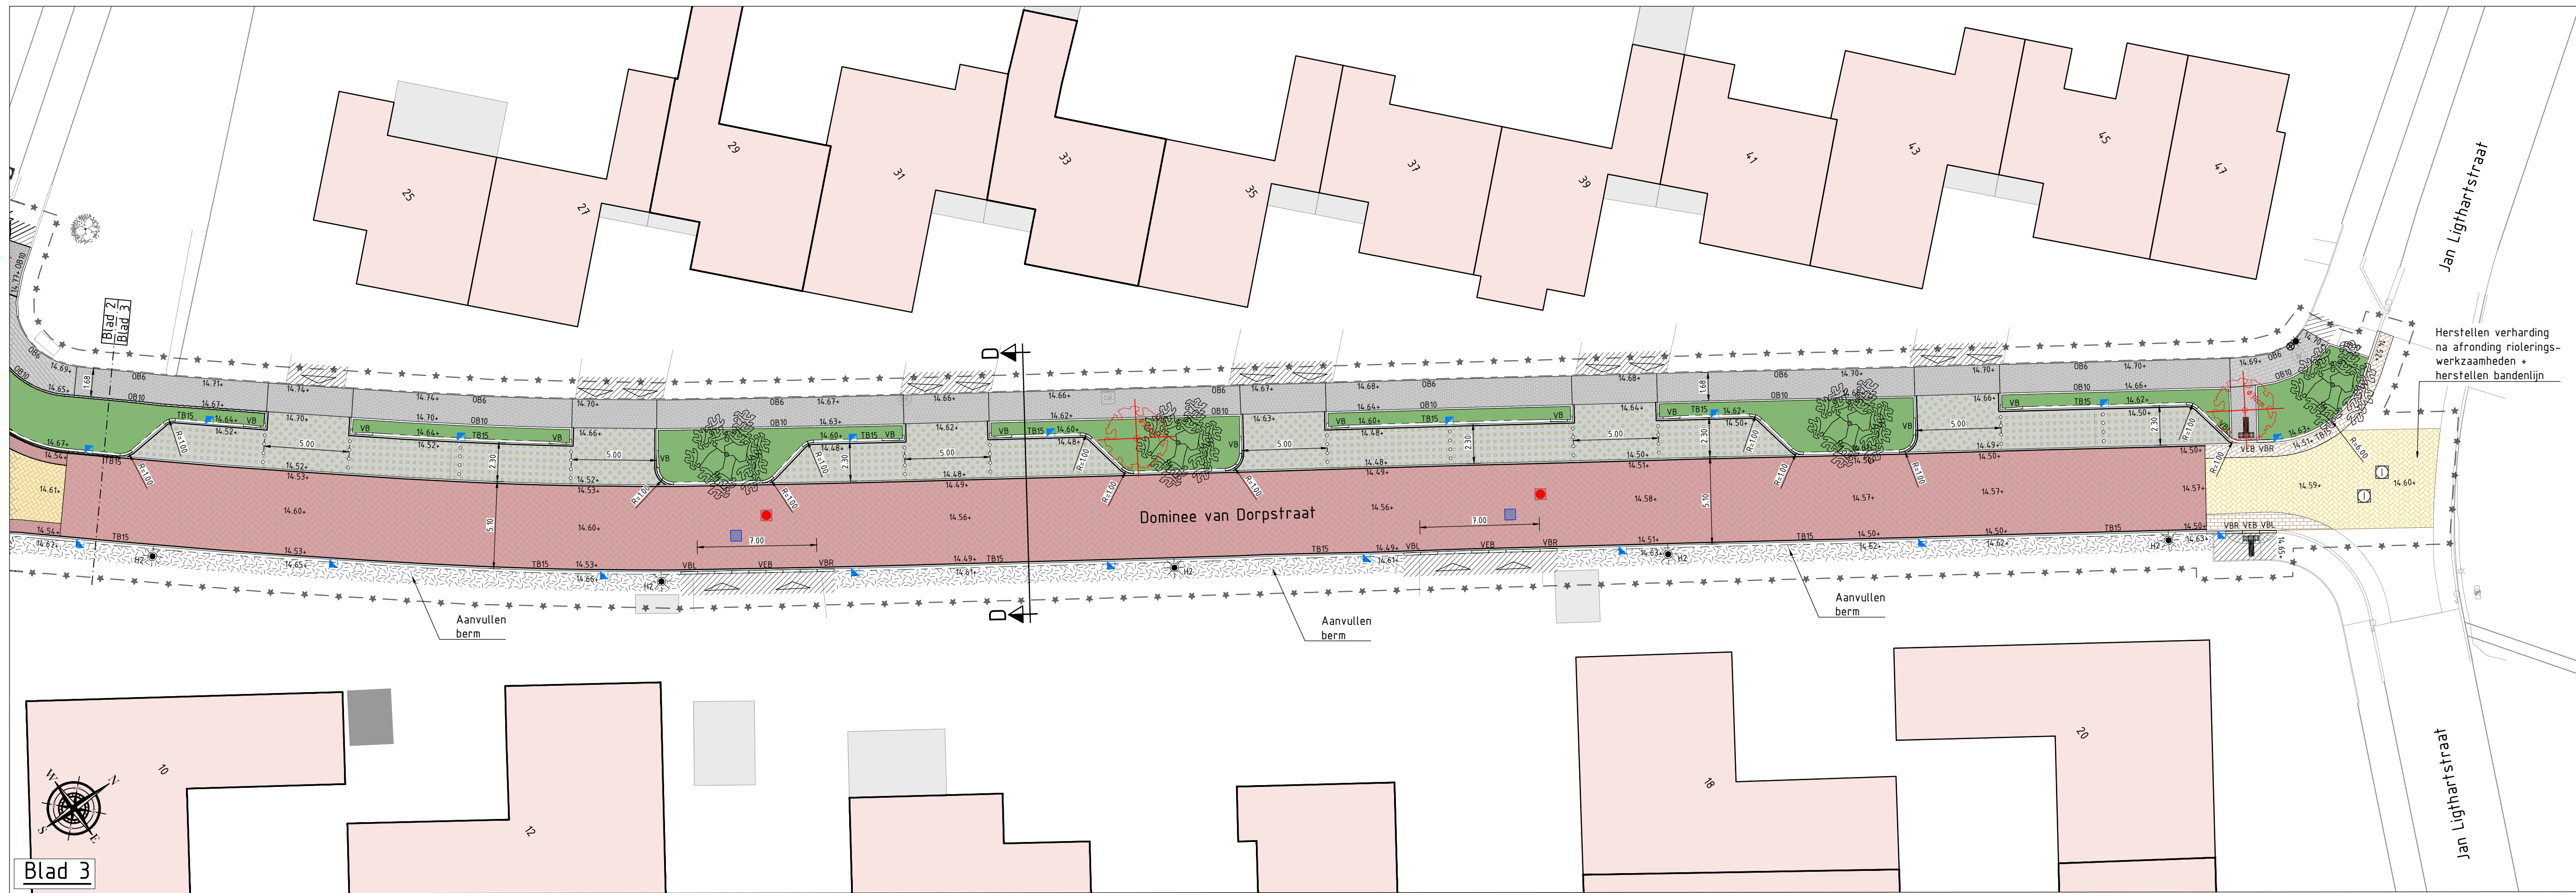


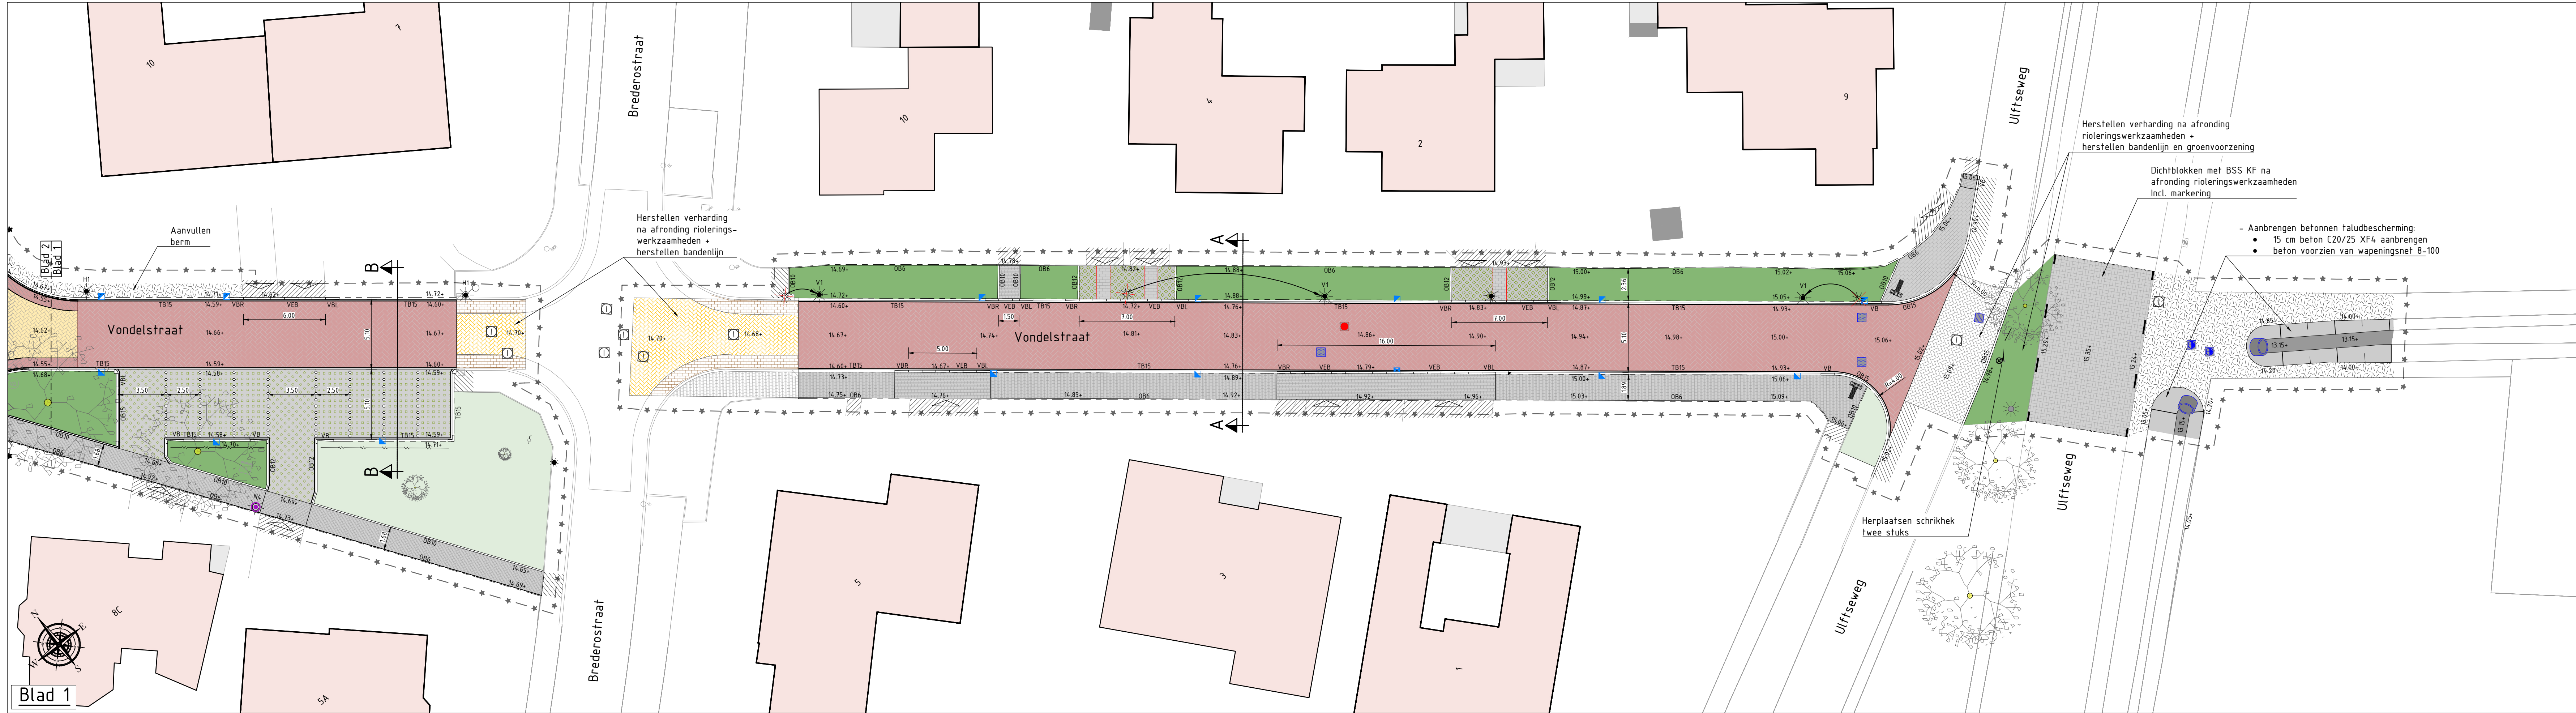

- Legenda**
- Rijbaan; betonstraatstenen keformaat, dikte 80 mm, blokverband, kleur grijs
 - Verharding; betonstraatstenen keformaat, dikte 80 mm, keperverband met passtukken, kleur bruin (langs verharding; 1 goni laag + 1 strek van betonstraatstenen, dikte 80 mm, keformaat, kleur bruin)
 - Kruispunt; betonstraatstenen keformaat, dikte 80 mm, keperverband, kleur geel (langs verharding; 8 strekken betonstraatstenen, dikte 80 mm, keformaat, kleur grijs)
 - Voetpad in bochten; betonstraatstenen, keformaat, dikte 80 mm, lintverband, kleur grijs (25 cm puinfundatie indien overrijdbaar + 5 cm straatlaag toepassen)
 - Voetpad; dubbelklinkers 210x210x80 mm, halfsteensverband, kleur grijs
 - inrit; dubbelklinkers 210x210x80 mm, lintverband, kleur grijs
 - Opnieuw aanbrengen betonstraatstenen keformaat, keperverband, kleur grijs of geel (hergebruik materiaal)
 - Opnieuw aanbrengen betonstraatstenen keformaat, halfsteensverband, kleur bruin (hergebruik materiaal)
 - Herstraten elementverharding, diverse type bestrating en verbanden
 - Parkeervak; Grasbetontegels 600x400x120 mm, vlakke uitvoering, kleur grijs
 - Vulling grasbeton, Urban grassbetonstraat (BVB Euro gras maa-minder zaad)
 - fundatie: 25 cm menggranulaat 16/32 gemengd met drainzand, verhouding 3:2
 - Markeringsblokke rond, kleur wit, één rij
 - straatlaag 5 cm Urban grassbetonfundatie, 60-40
 - Groenvak (beplanting door derden)
 - aanbrengen grondverbetering van teelaarde 500 mm tpx nieuwe bomen aanbrengen grondverbetering van bomenzand 1000 mm (afm. 1,0x1,0 m)
 - Inzaaien met bermgras
 - Bestaand groenvak
 - Verkeersdrempel plateau 130km/uur; hoogte 8cm.
 - Zaagsnede asfalt
 - Nieuw te planten Ligusterhaag (door derden)
 - Opsluitband 60x150 mm (deels hergebruik)
 - Opsluitband 100x200 mm, stellen in betonspecie
 - Opsluitband 120x250 mm, stellen in betonspecie
 - Opsluitband 150x250 mm, stellen in betonspecie
 - Trottoirband 130/150 mm, stellen in betonspecie incl. bochtbanden
 - Verlooptband (links/rechts) 130/150 van 250 naar 170 mm
 - Verlaagde band 130/150x170 mm
 - Inritverlooptband 130/150 mm
 - Verlooptband TB130/150 mm naar OB100x200 mm
 - Diverse hulpstukken
 - Trottoirkolk, eendelig, type TM-128 A of gelijkwaardig
 - Straatkolk, eendelig, type STR-9737 of gelijkwaardig
 - Grasbetontegels, 600x400x120 mm, vlakke uitvoering
 - Haaiantandegels 500x500x95 mm (incl. tussentegels)
 - Nieuwe inspectieput
 - Bestaande inspectieput (op hoogte brengen)
 - Bestaande data signaal (AI-kast)
 - Bestaande water straatpot
 - Bestaande kolk
 - Nieuwe hoogte
 - Bestaande brandkraan/brandput
 - Bestaande verkeersbord
 - Herplaatsen afzetpaal (1x nieuw) (type: diamantkop)
 - Inrit
 - Werkgrens
 - Nieuw te planten bomen (door derden)
 - Aanbrengen grondverbetering van bomenzand 1000 mm (afm. 1,0x1,0 m)
 - Bestaande bomen
 - Verwijderen boom, voorzien van stamdiameter

- Legenda: Verlichtingsplan** (door derden)
- Bestaand lichtpunt verplaatsen (6 m);
 - mast in het werk verplaatsen (1 st)
 - armatuur verwijderen (1 st)
 - Bestaand lichtpunt verplaatsen (4 m) (1 st)
 - V1: Bestaand lichtpunt (6 m) verplaatsen;
 - Mast verplaatsen (3 st)
 - Leveren armatuur Philips BGP701, 1xLED18-45/830 DM50, 1800 LM, RAL 9007 (3 st)
 - H1: Bestaand lichtpunt (6 m) handhaven (2 st);
 - Mast handhaven (2 st)
 - Leveren armatuur Philips BGP701, 1xLED18-45/830 DM50, 1800 LM, RAL 9007 (2 st)
 - H2: Bestaand lichtpunt (6 m) handhaven (5 st);
 - Mast handhaven (5 st)
 - Leveren armatuur Philips BGP701, 1xLED18-45/830 DM50, 1800 LM, RAL 9007 (5 st)
 - H3: Bestaand lichtpunt (6 m) handhaven (2 st);
 - Mast handhaven (2 st)
 - Leveren armatuur Philips BGP701, 1xLED24-45/830 DM50, 2400 LM, RAL 9007 (2 st)
 - V3: Bestaand lichtpunt (6 m) verplaatsen (1 st);
 - Mast handhaven (1 st)
 - Leveren armatuur Philips BGP701, 1xLED24-45/830 DM50, 2400 LM, RAL 9007 (1 st)
 - V3 (nood): Bestaand lichtpunt (6 m) vervangen (1 st);
 - Mast vervangen door mast uit het werk (1 st)
 - Leveren armatuur Philips BGP701, 1xLED24-45/830 DM50, 2400 LM, RAL 9007 (1 st)
 - N1: Leveren en aanbrengen;
 - Lichtmast lichtpunthoogte 4 m, PM ST 4,0 CO T60 D1x1 FR P7043, kleur RAL 7043 (1 st)
 - Leveren armatuur Philips BGP701, 1xLED18-45/830 DM50, 1800 LM, RAL 9007 (1 st)
 - Algemeen:
 - Alle armaturen moeten voorzien zijn van een Dimregime 3A;
 - Alle armaturen moeten voorzien zijn van een Zhaga Disconnecter;
 - Kleur van de LED verlichting moet warm wit zijn (3000 K);
 - Te leveren masten moeten thermisch verzinkt en gepoedercoat zijn, fabriek Valmont of gelijkwaardig en voorzien van een (I)barol boden-/naaiveldbescherming
 - Te verwijderen masten en armaturen afvoeren naar de gemeentewerf in Uff.

Opmerkingen

Halen in meters, tenzij anders vermeld
Hoofdmaststanden in m, tenzij anders vermeld
Palmaten in meters f.a.v. NAP, tenzij anders vermeld
Diameters in mm, tenzij anders vermeld

Gemeente Oude IJsselstreek

Team: Chivelo Ruimte
7080 AA Gendringen
Bouwwerf
Stationsstraat 25
7081 BN Gendringen
Telefoon: (0315) 292 292

datum: 06-05-2026
schakel: 1: 200
formaat: A0

ontworpen door: RECONSTRUCTIE
door: Ds. van Dorpstraat e.o. te Gendringen

getekend door: M. Kijper
gecorrigeerd door: W. ten Bosch
gecorrigeerd door: Verharding, nieuwe situatie
gecorrigeerd door: BO, versie D1

besteknummer: 2025-08
tek-nr: D 114-001-04
bladnr: 1:1
grootte: 06 mei 2026 (10:29)
bestandsnaam: 114-001-04_Verharding_BO.dwg