


|                                                                                     |                                                                          |
|-------------------------------------------------------------------------------------|--------------------------------------------------------------------------|
|      | groenvak, soort ntb                                                      |
|     | groenvak, mini raingarden                                                |
|     | grazon                                                                   |
|     | terrein braak opleveren                                                  |
|     | aanbrengen asfalt, kleur geel                                            |
|     | aanbrengen asfalt, kleur rood                                            |
|     | aanbrengen betonstraatsteen keiformaat in keperverband, kleur rood/bruin |
|     | aanbrengen straatbaksteen dikformaat in keperverband, kleur geel         |
|     | aanbrengen dubbelklinkers 210x210x80 mm in halfsteenverband, kleur grijs |
|     | hergebruik betontegels 300x300x45 mm in halfsteenverband, kleur grijs    |
|     | aanbrengen betonstraatsteen keiformaat in halfsteensverband, kleur grijs |
|     | aanbrengen grasbetontegels, 400x600x120 mm, kleur grijs                  |
|     | aanbrengen opsluitband 100x200 mm, kleur grijs                           |
|     | aanbrengen opsluitband 60x200 mm, kleur grijs                            |
|     | aanbrengen trottoirband 130/150x250 mm, kleur grijs                      |
|     | aanbrengen constructie verlaagde band, kleur grijs                       |
|     | aanbrengen markering haaiantanden                                        |
|     | aanbrengen markering langs streep 11 010                                 |
|     | aanbrengen markering langs streep doorgetrokken                          |
|     | perceelsgrens                                                            |
|    | bestaande boom, handhaven                                                |
|    | nieuw te planten boom                                                    |
|   | nieuw te planten heester                                                 |
|  | locatie bestaande lichtmast                                              |
|  | aanbrengen trottoirkolk                                                  |
|  | aanbrengen straatkolk                                                    |
|  | aanbrengen putafdekking GWA/aanbrengen putafdekking IT                   |
|  | aanbrengen drempel 30 km/uur 80 mm hoog                                  |
|  | verloopband                                                              |
|  | drempelverloopband                                                       |
|  | bestaande inrit                                                          |
|  | invalide oversteeek                                                      |

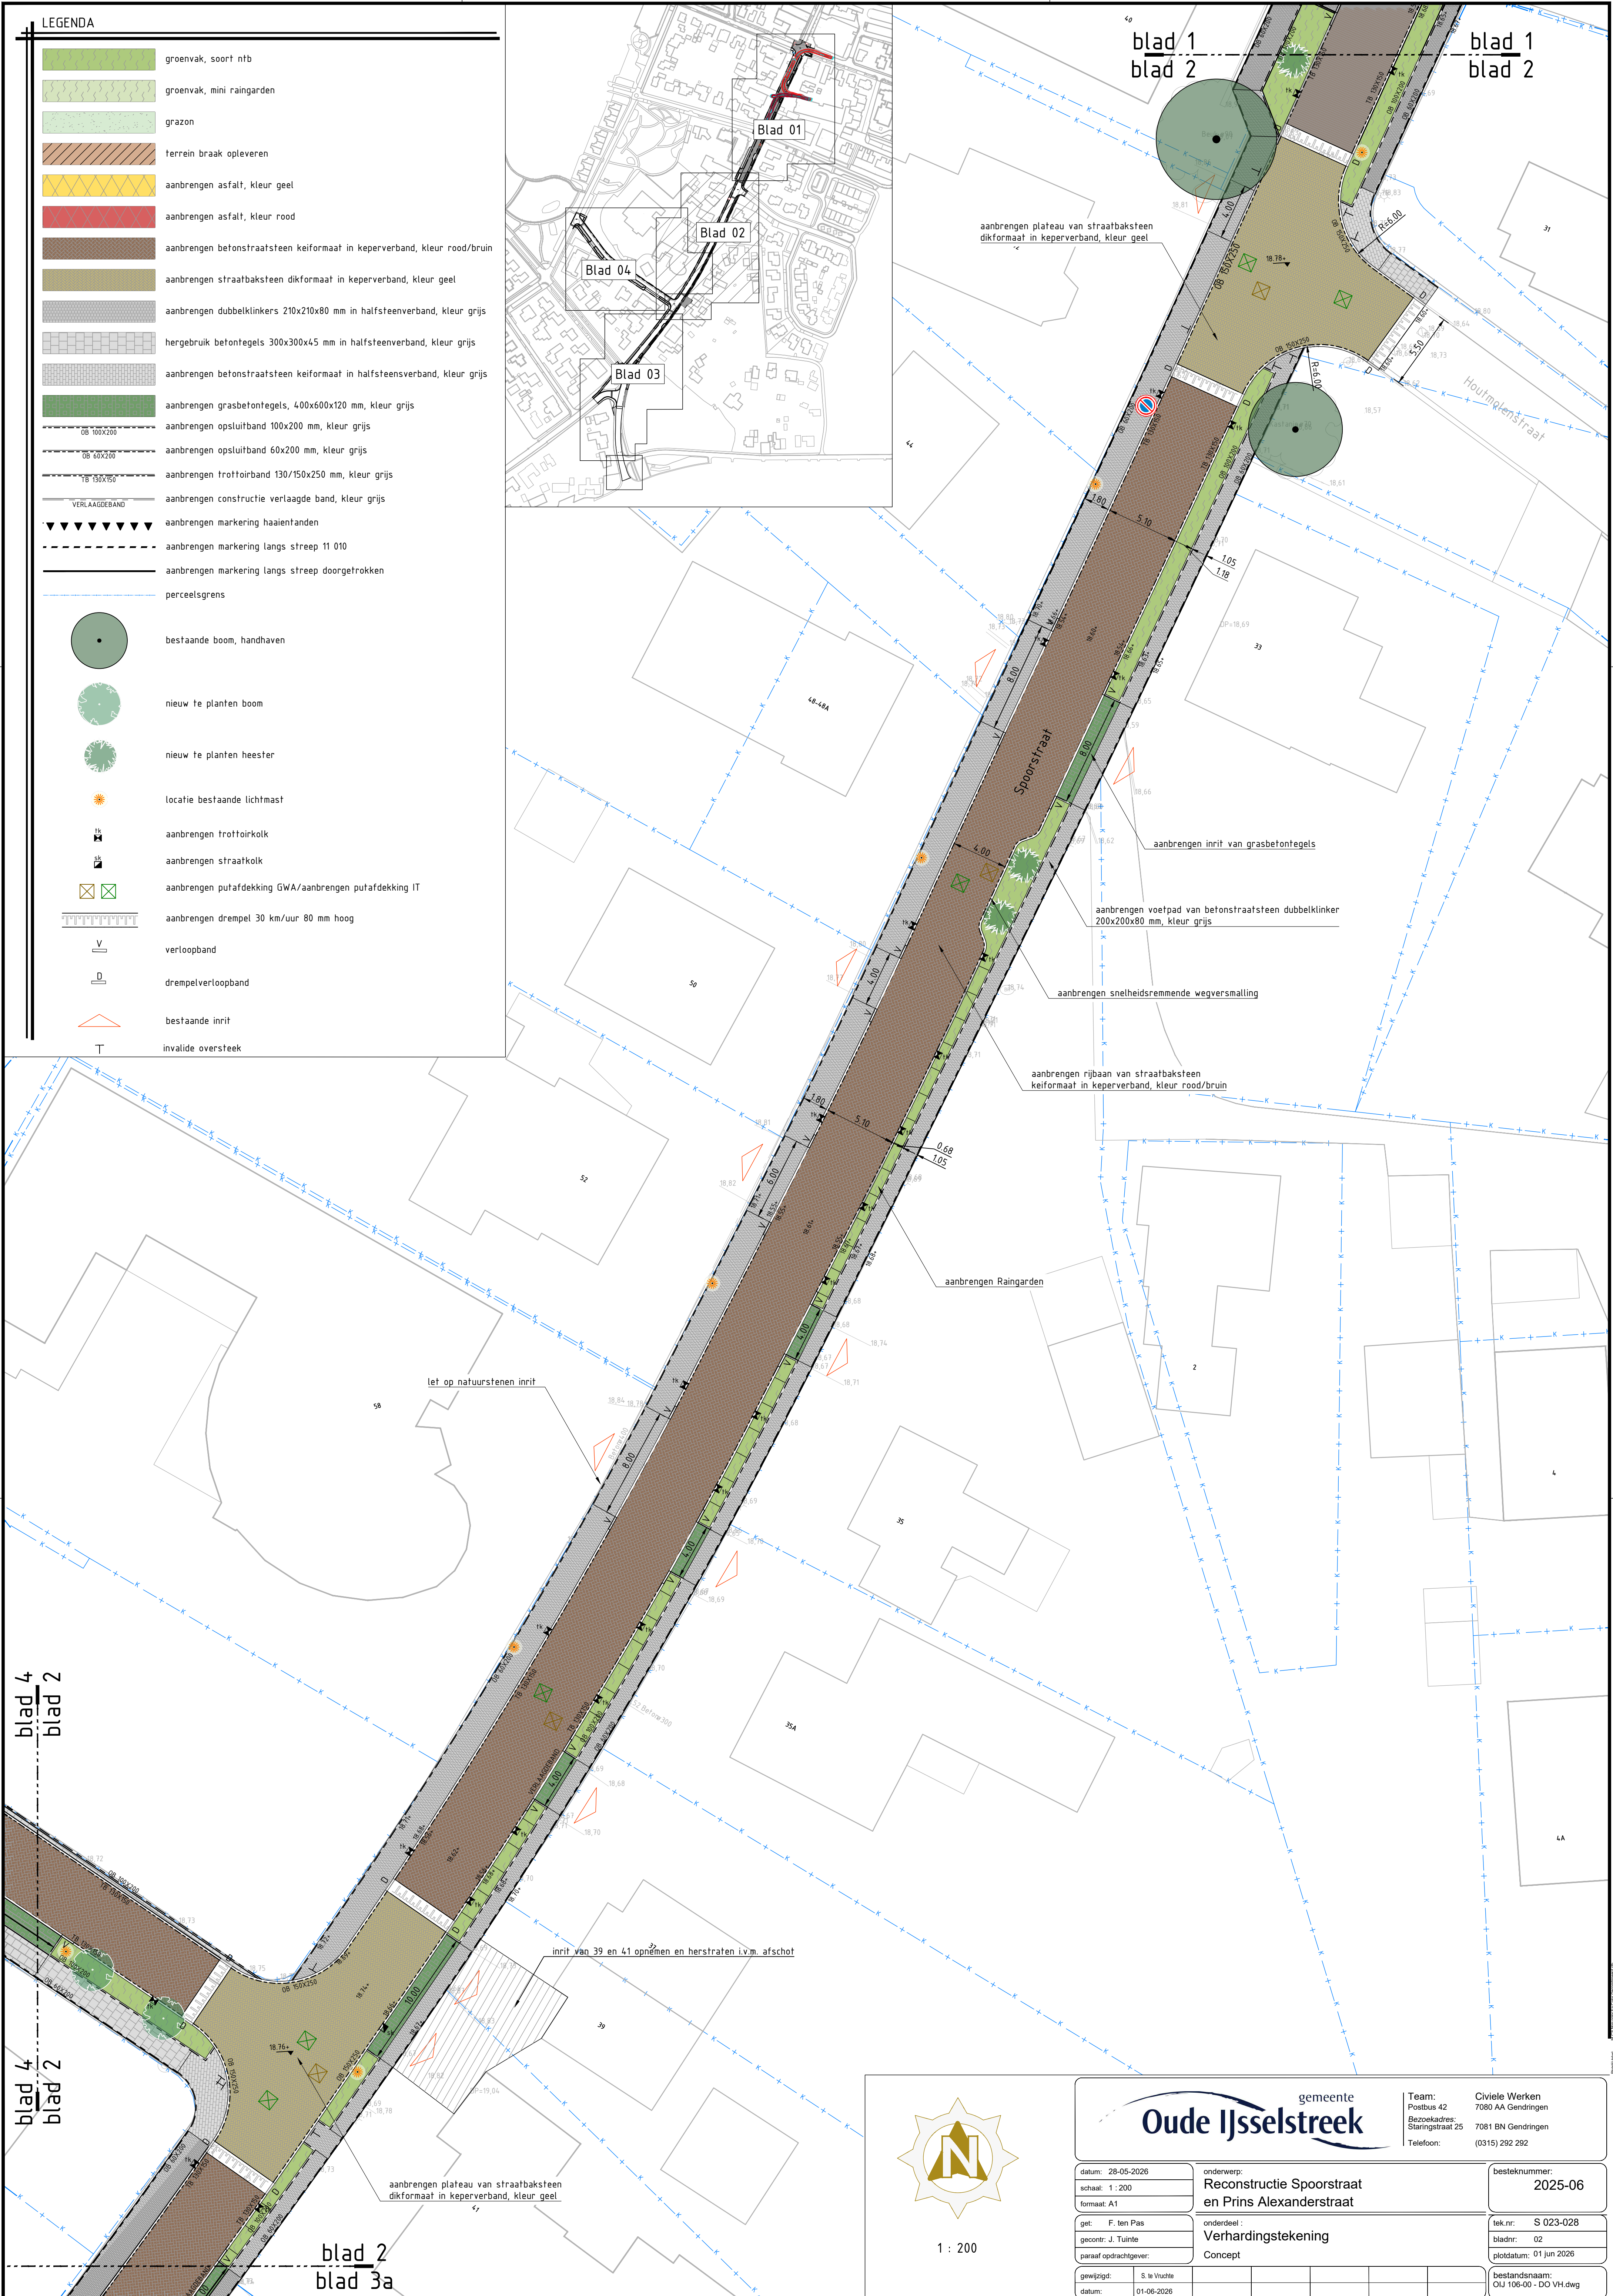

1 : 200



**Team:** Civiele Werken  
**Postbus 42** 7080 AA Gendringen  
**Bezoekadres:**  
**Staringstraat 25** 7081 BN Gendringen  
**Telefoon:** (0315) 292 292

|                          |  |                                                                                      |  |  |  |                    |  |                       |  |
|--------------------------|--|--------------------------------------------------------------------------------------|--|--|--|--------------------|--|-----------------------|--|
| datum: 28-05-2026        |  | onderwerp:<br><b>Reconstructie Spoorstraat<br/>         en Prins Alexanderstraat</b> |  |  |  | besteknummer:      |  | 2023-06               |  |
| schaal: 1: 200           |  |                                                                                      |  |  |  | tek.nr.: S 023-028 |  | 02                    |  |
| formaat: A1              |  |                                                                                      |  |  |  | bladen: 02         |  | totaalbladen: 01      |  |
| get: F. ten Pas          |  | onderdeel:<br><b>Verhardingstekening</b><br>Concept                                  |  |  |  | tek.nr.: S 023-028 |  | 02                    |  |
| geconstr: J. Tuinle      |  |                                                                                      |  |  |  | bladen: 02         |  | totaalbladen: 01      |  |
| naam af opdrachtgever:   |  |                                                                                      |  |  |  | tek.nr.: S 023-028 |  | totaalbladen: 01      |  |
| gewijzigd: S. te Vriente |  |                                                                                      |  |  |  | bestandsnaam:      |  | OU 106-0 - DO Vhw.dwg |  |
| datum: 01-06-2026        |  |                                                                                      |  |  |  |                    |  |                       |  |